


ISTITUTO AUTONOMO CASE POPOLARI
PER LA PROVINCIA DI
BRINDISI


COSTRUZIONE DI CASE POPOLARI IN BRINDISI
QUARTIERE S. ELIA LEGGE 4-11-1963 NR. 1460

PROSPETTI E SEZIONE

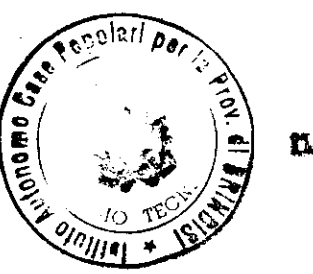

DIRETTORE TECNICO
(Ing. Gio. L. Rossi)

PROSPETTO C

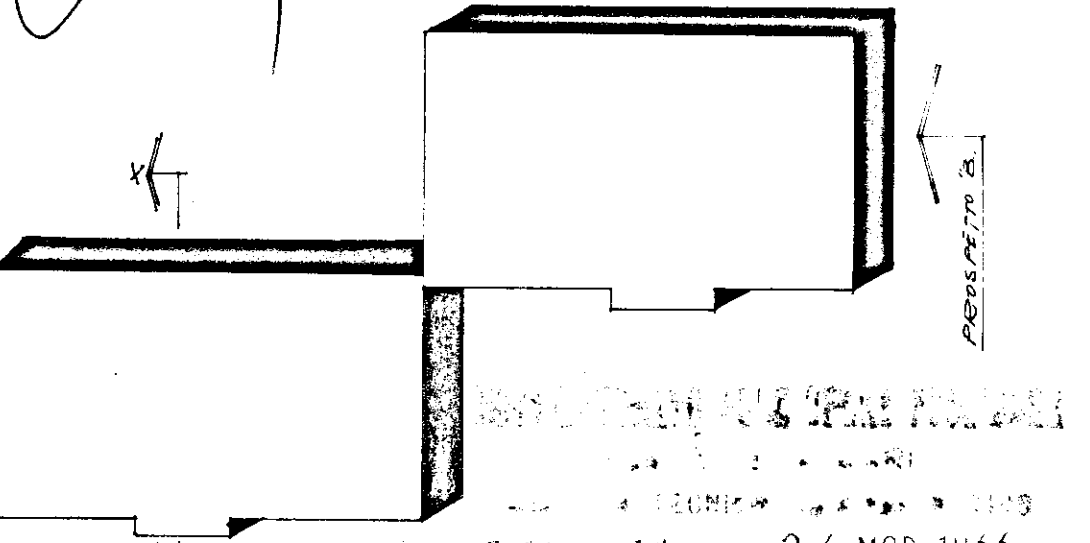


NON IN SCALA Pianta di riferimento


SCALA 1:100




PROSPETTO 'A.

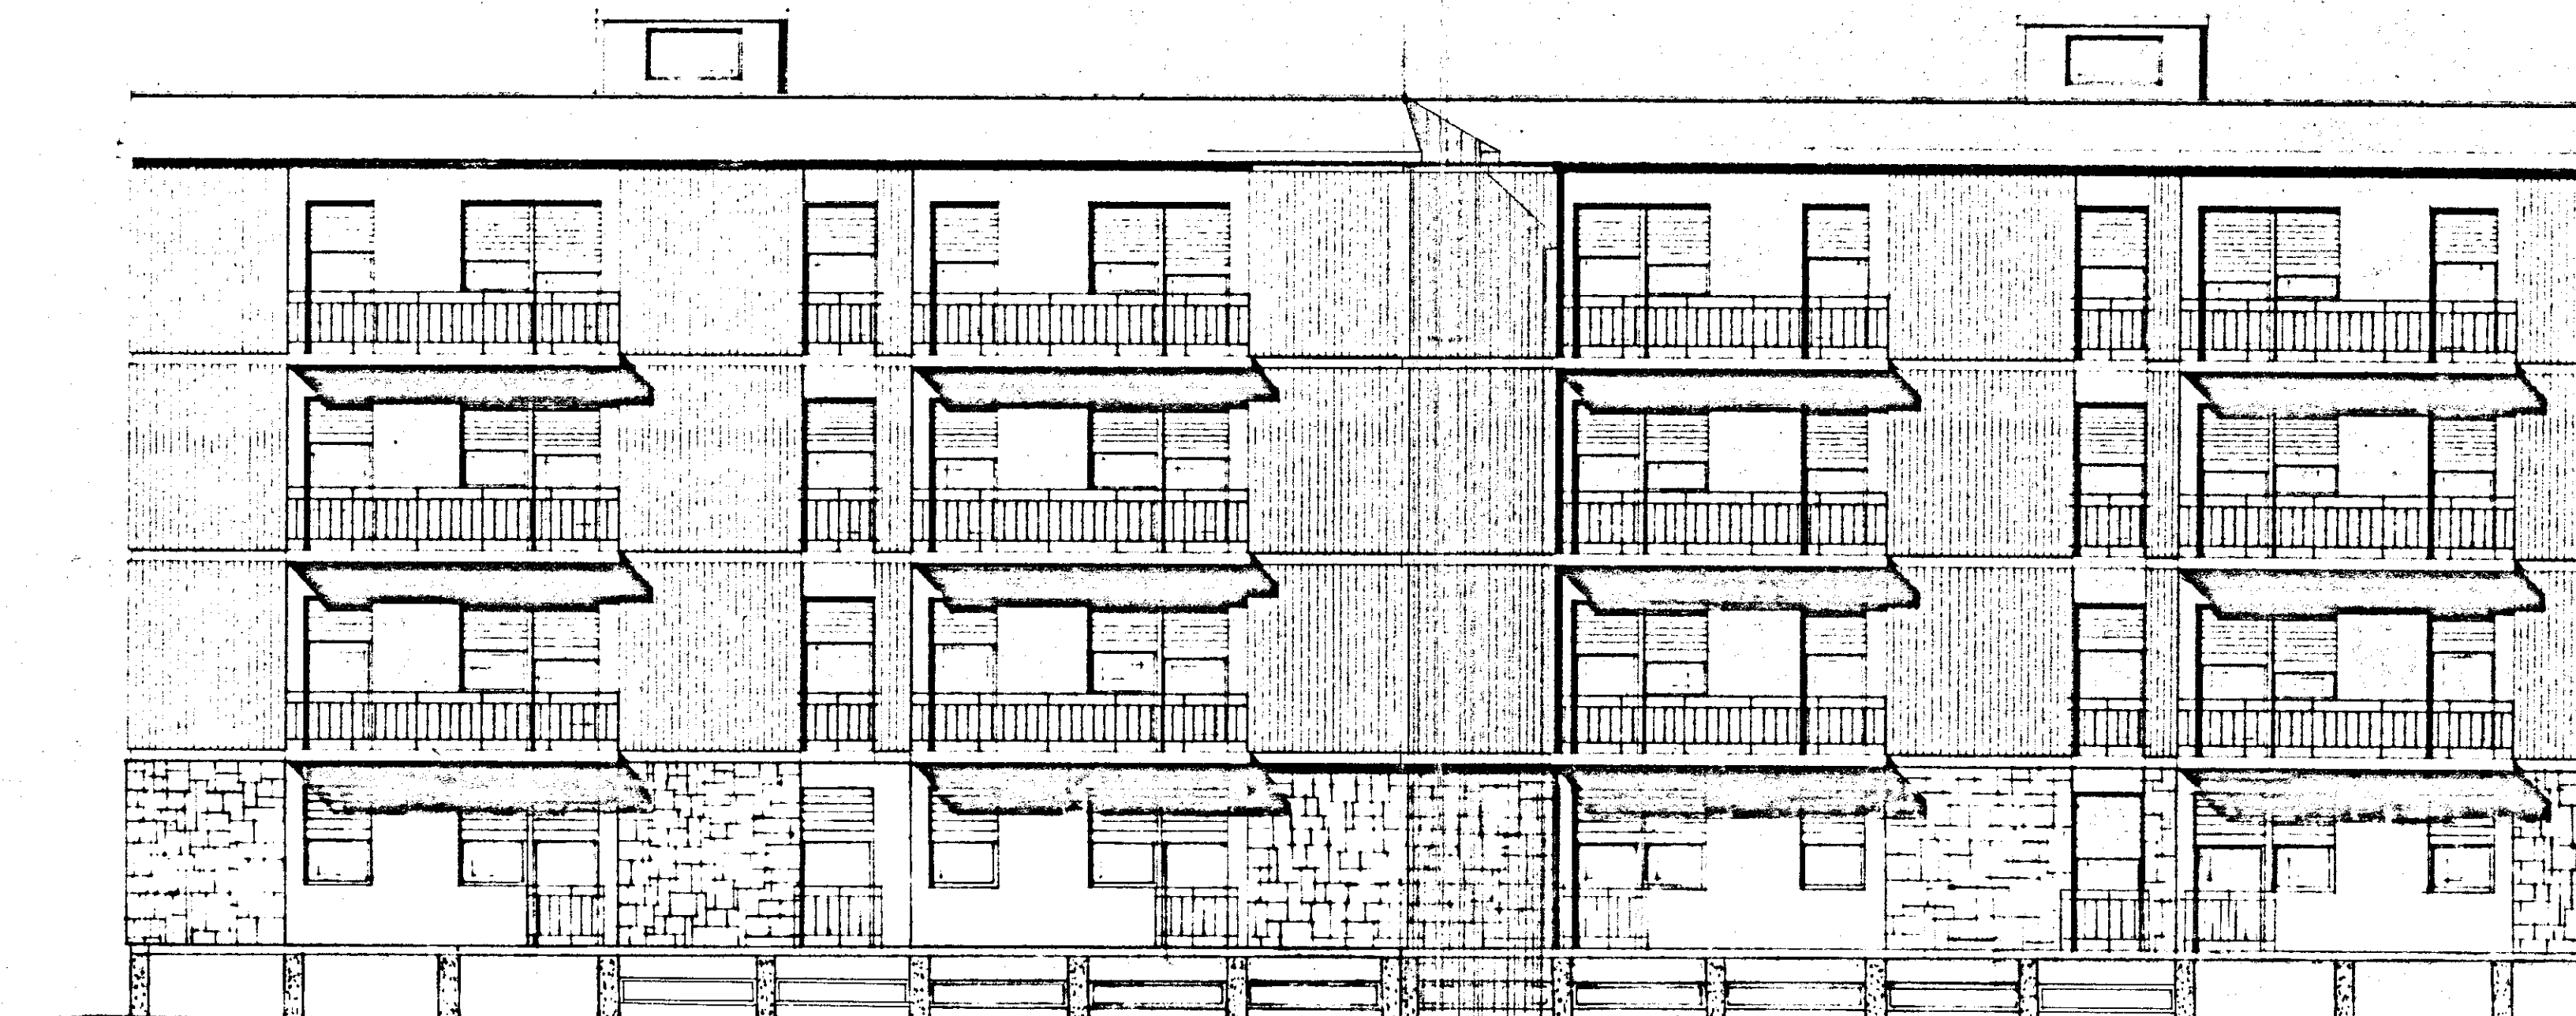


PROSPETTO 'C.

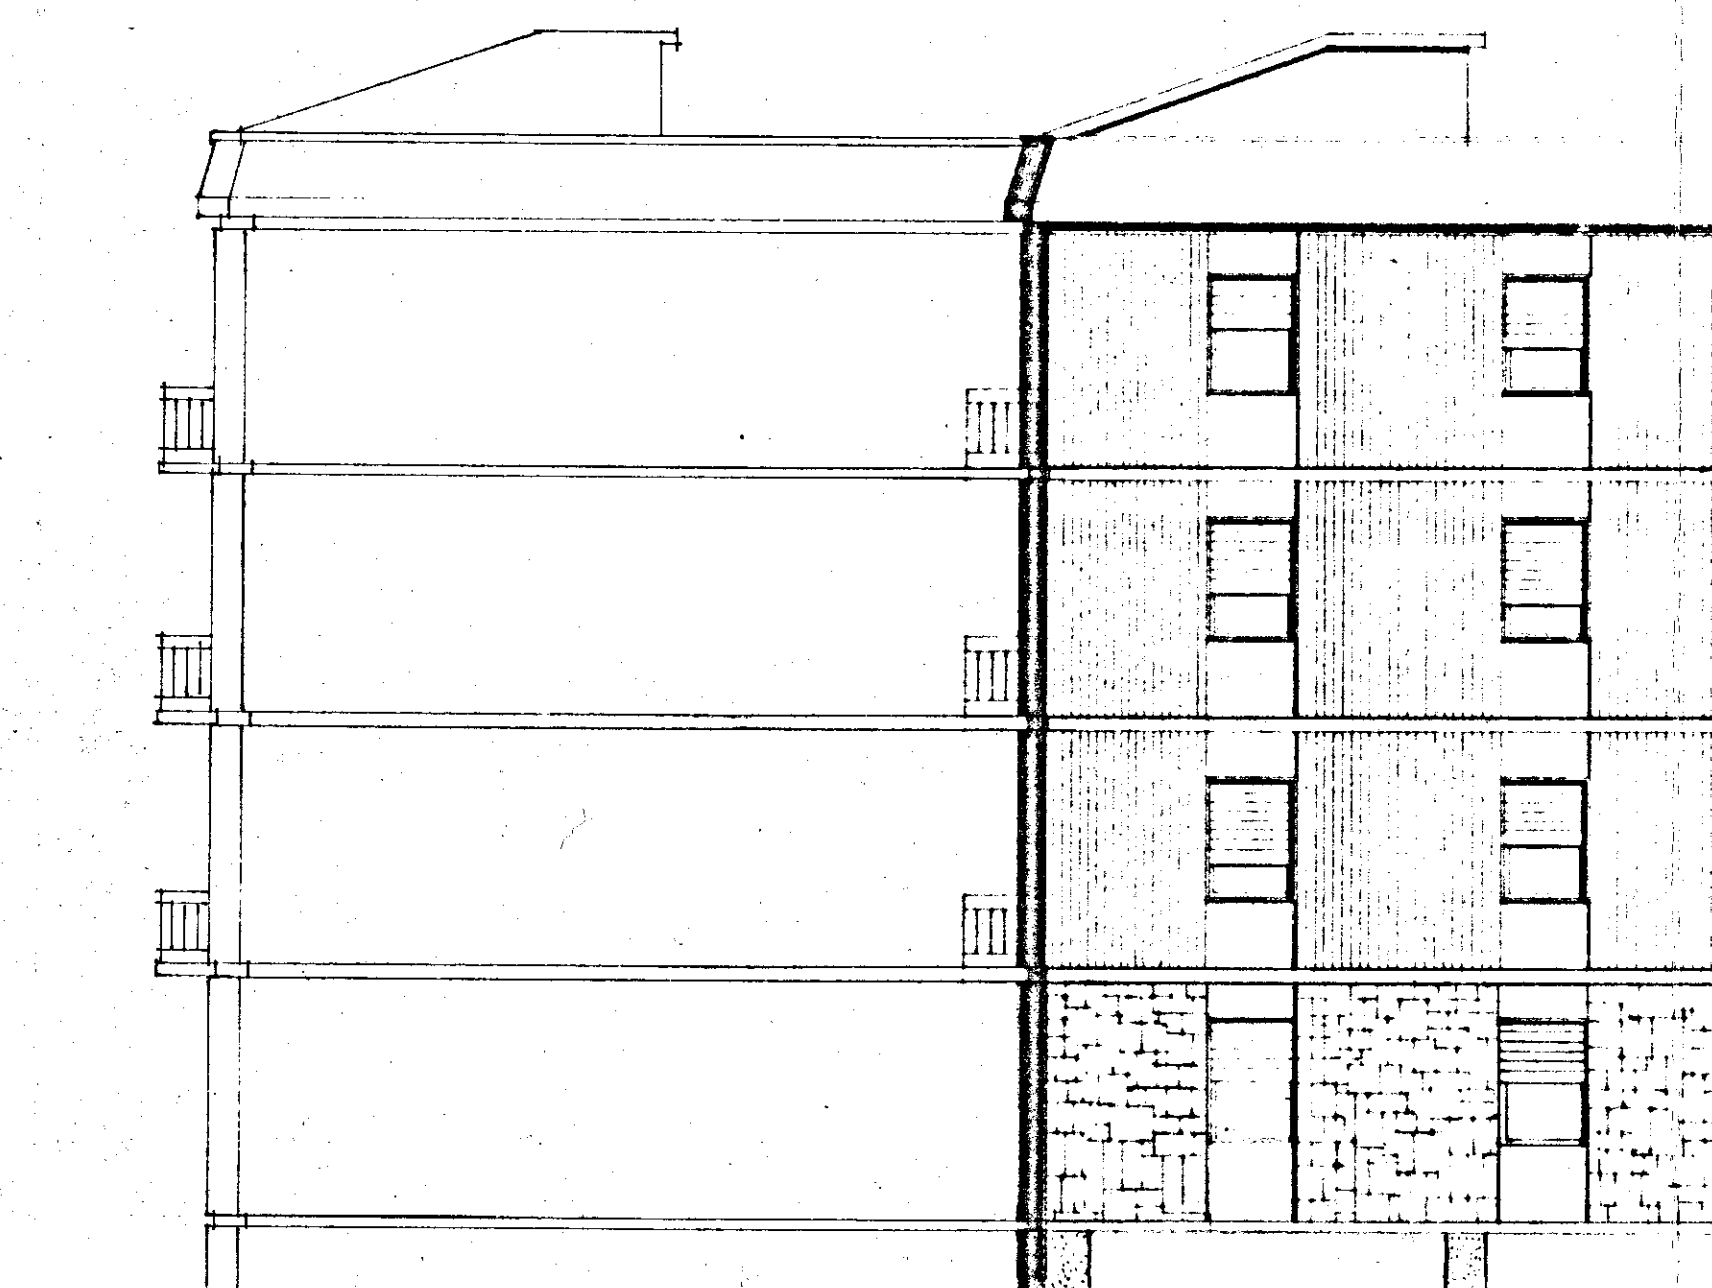

PROSPETTO 'B.

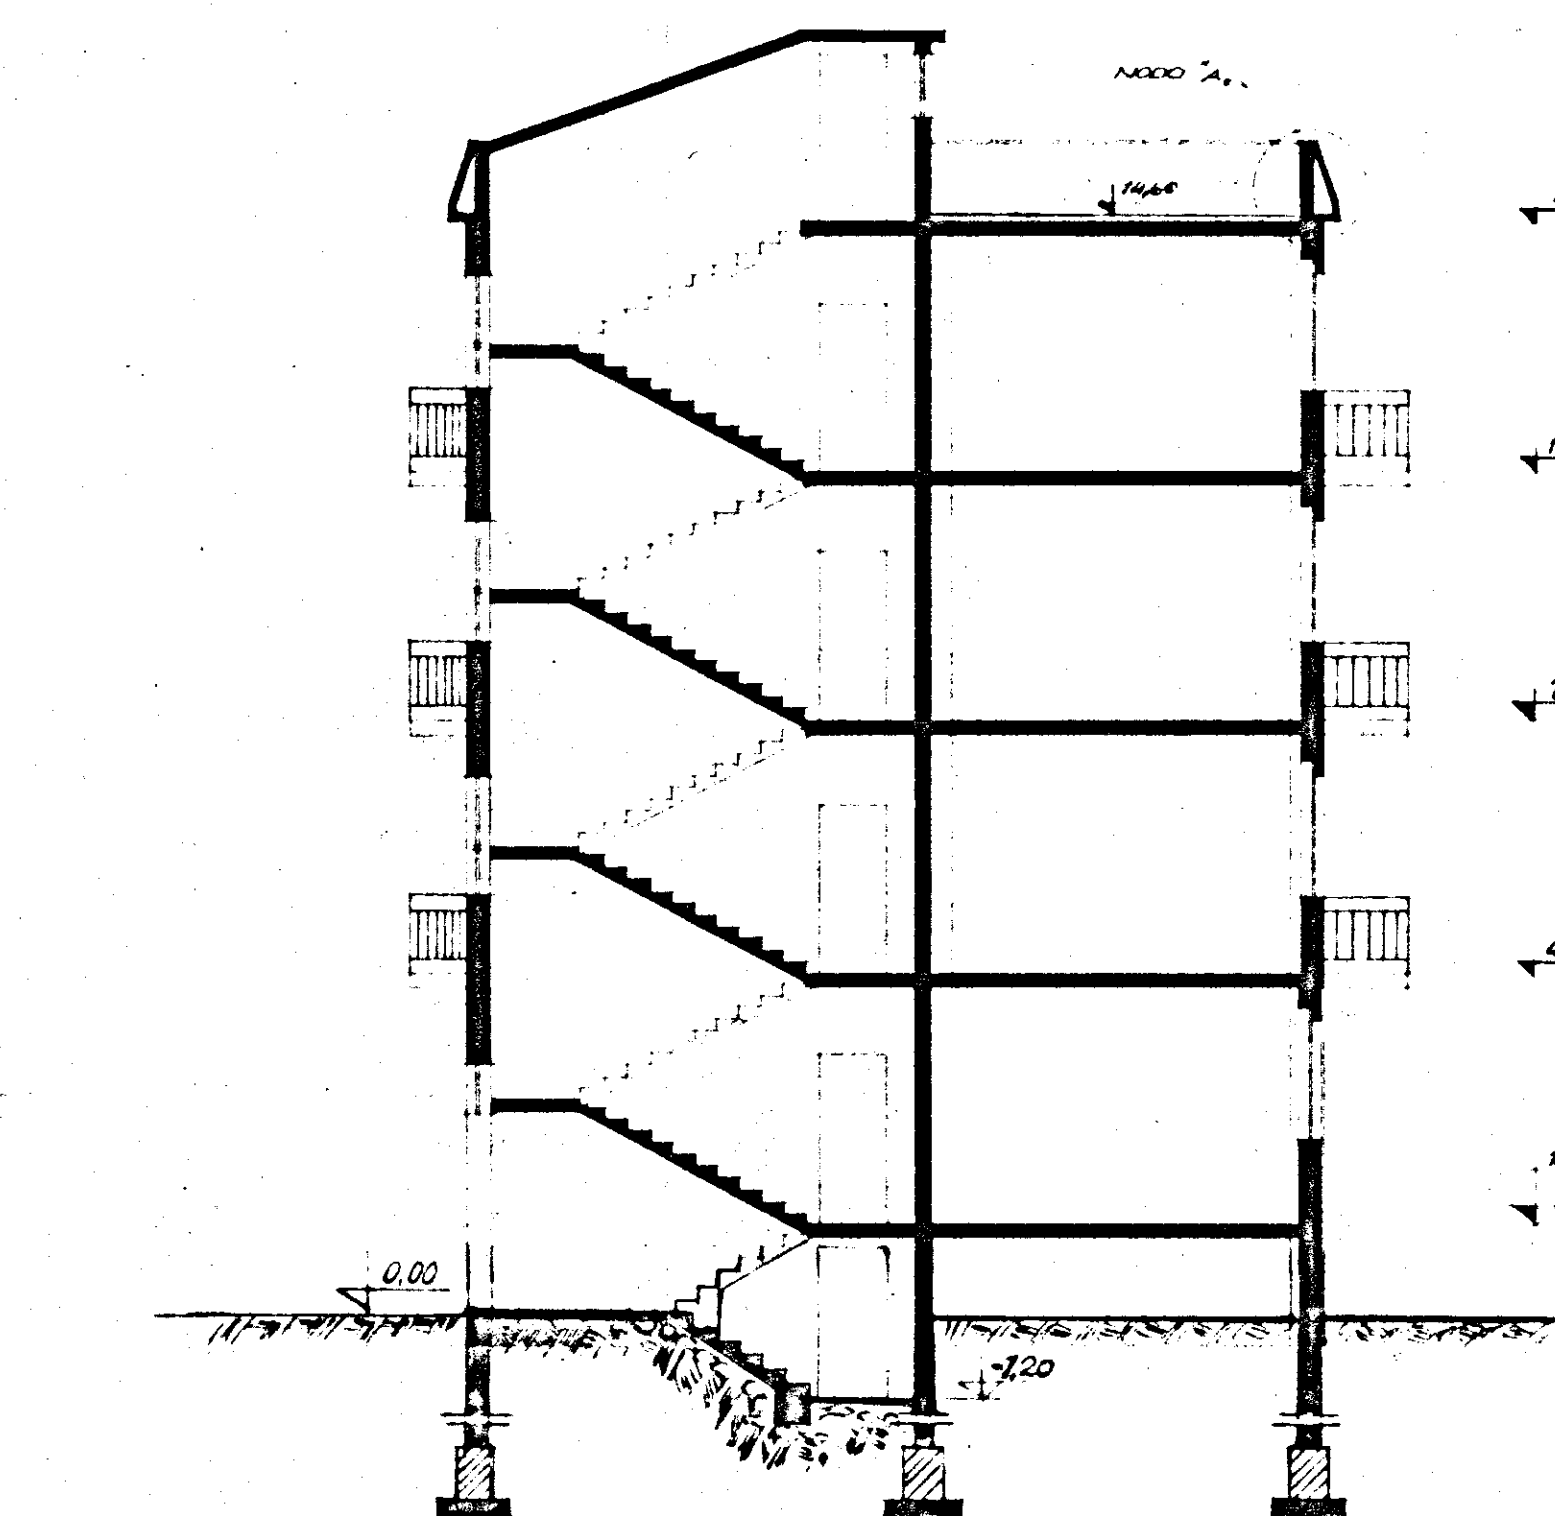

SEZIONE X-X

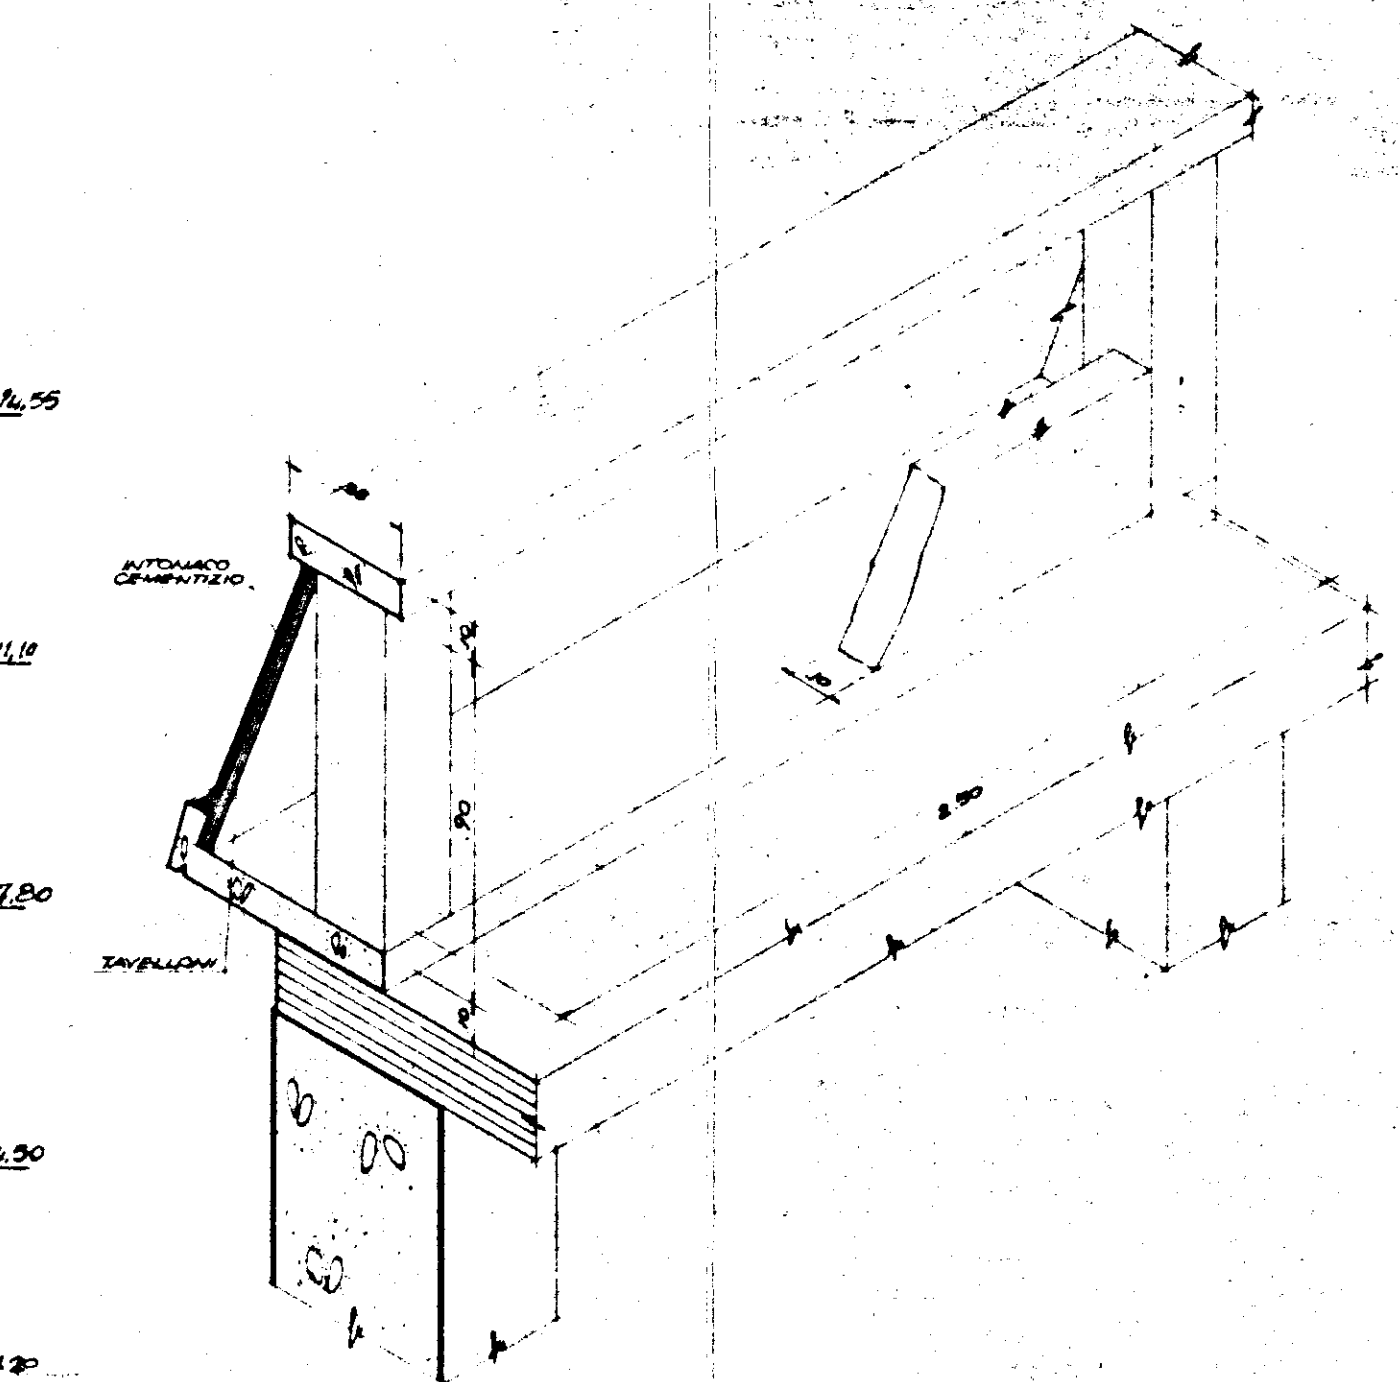

NODO 'A.
VISTA ASSONOMETRICA