

istituto autonomo case popolari

— brindisi —

legge 5-8-1978 n. 457 III° biennio 1982-83

programma intervento n. 015/95/1

codice 31674015

progetto per la costruzione di alloggi
popolari in S. Pancrazio sal.

lotto 19-20 comparto C piano di zona 167

alloggi n. 20 da mq. 81

Planimetria


SISTEMAZIONI ESTERNE

tav. **1**

ufficio
progettazione
i. a. c. p.
brindisi

scala 1:200

RETE IDRICA

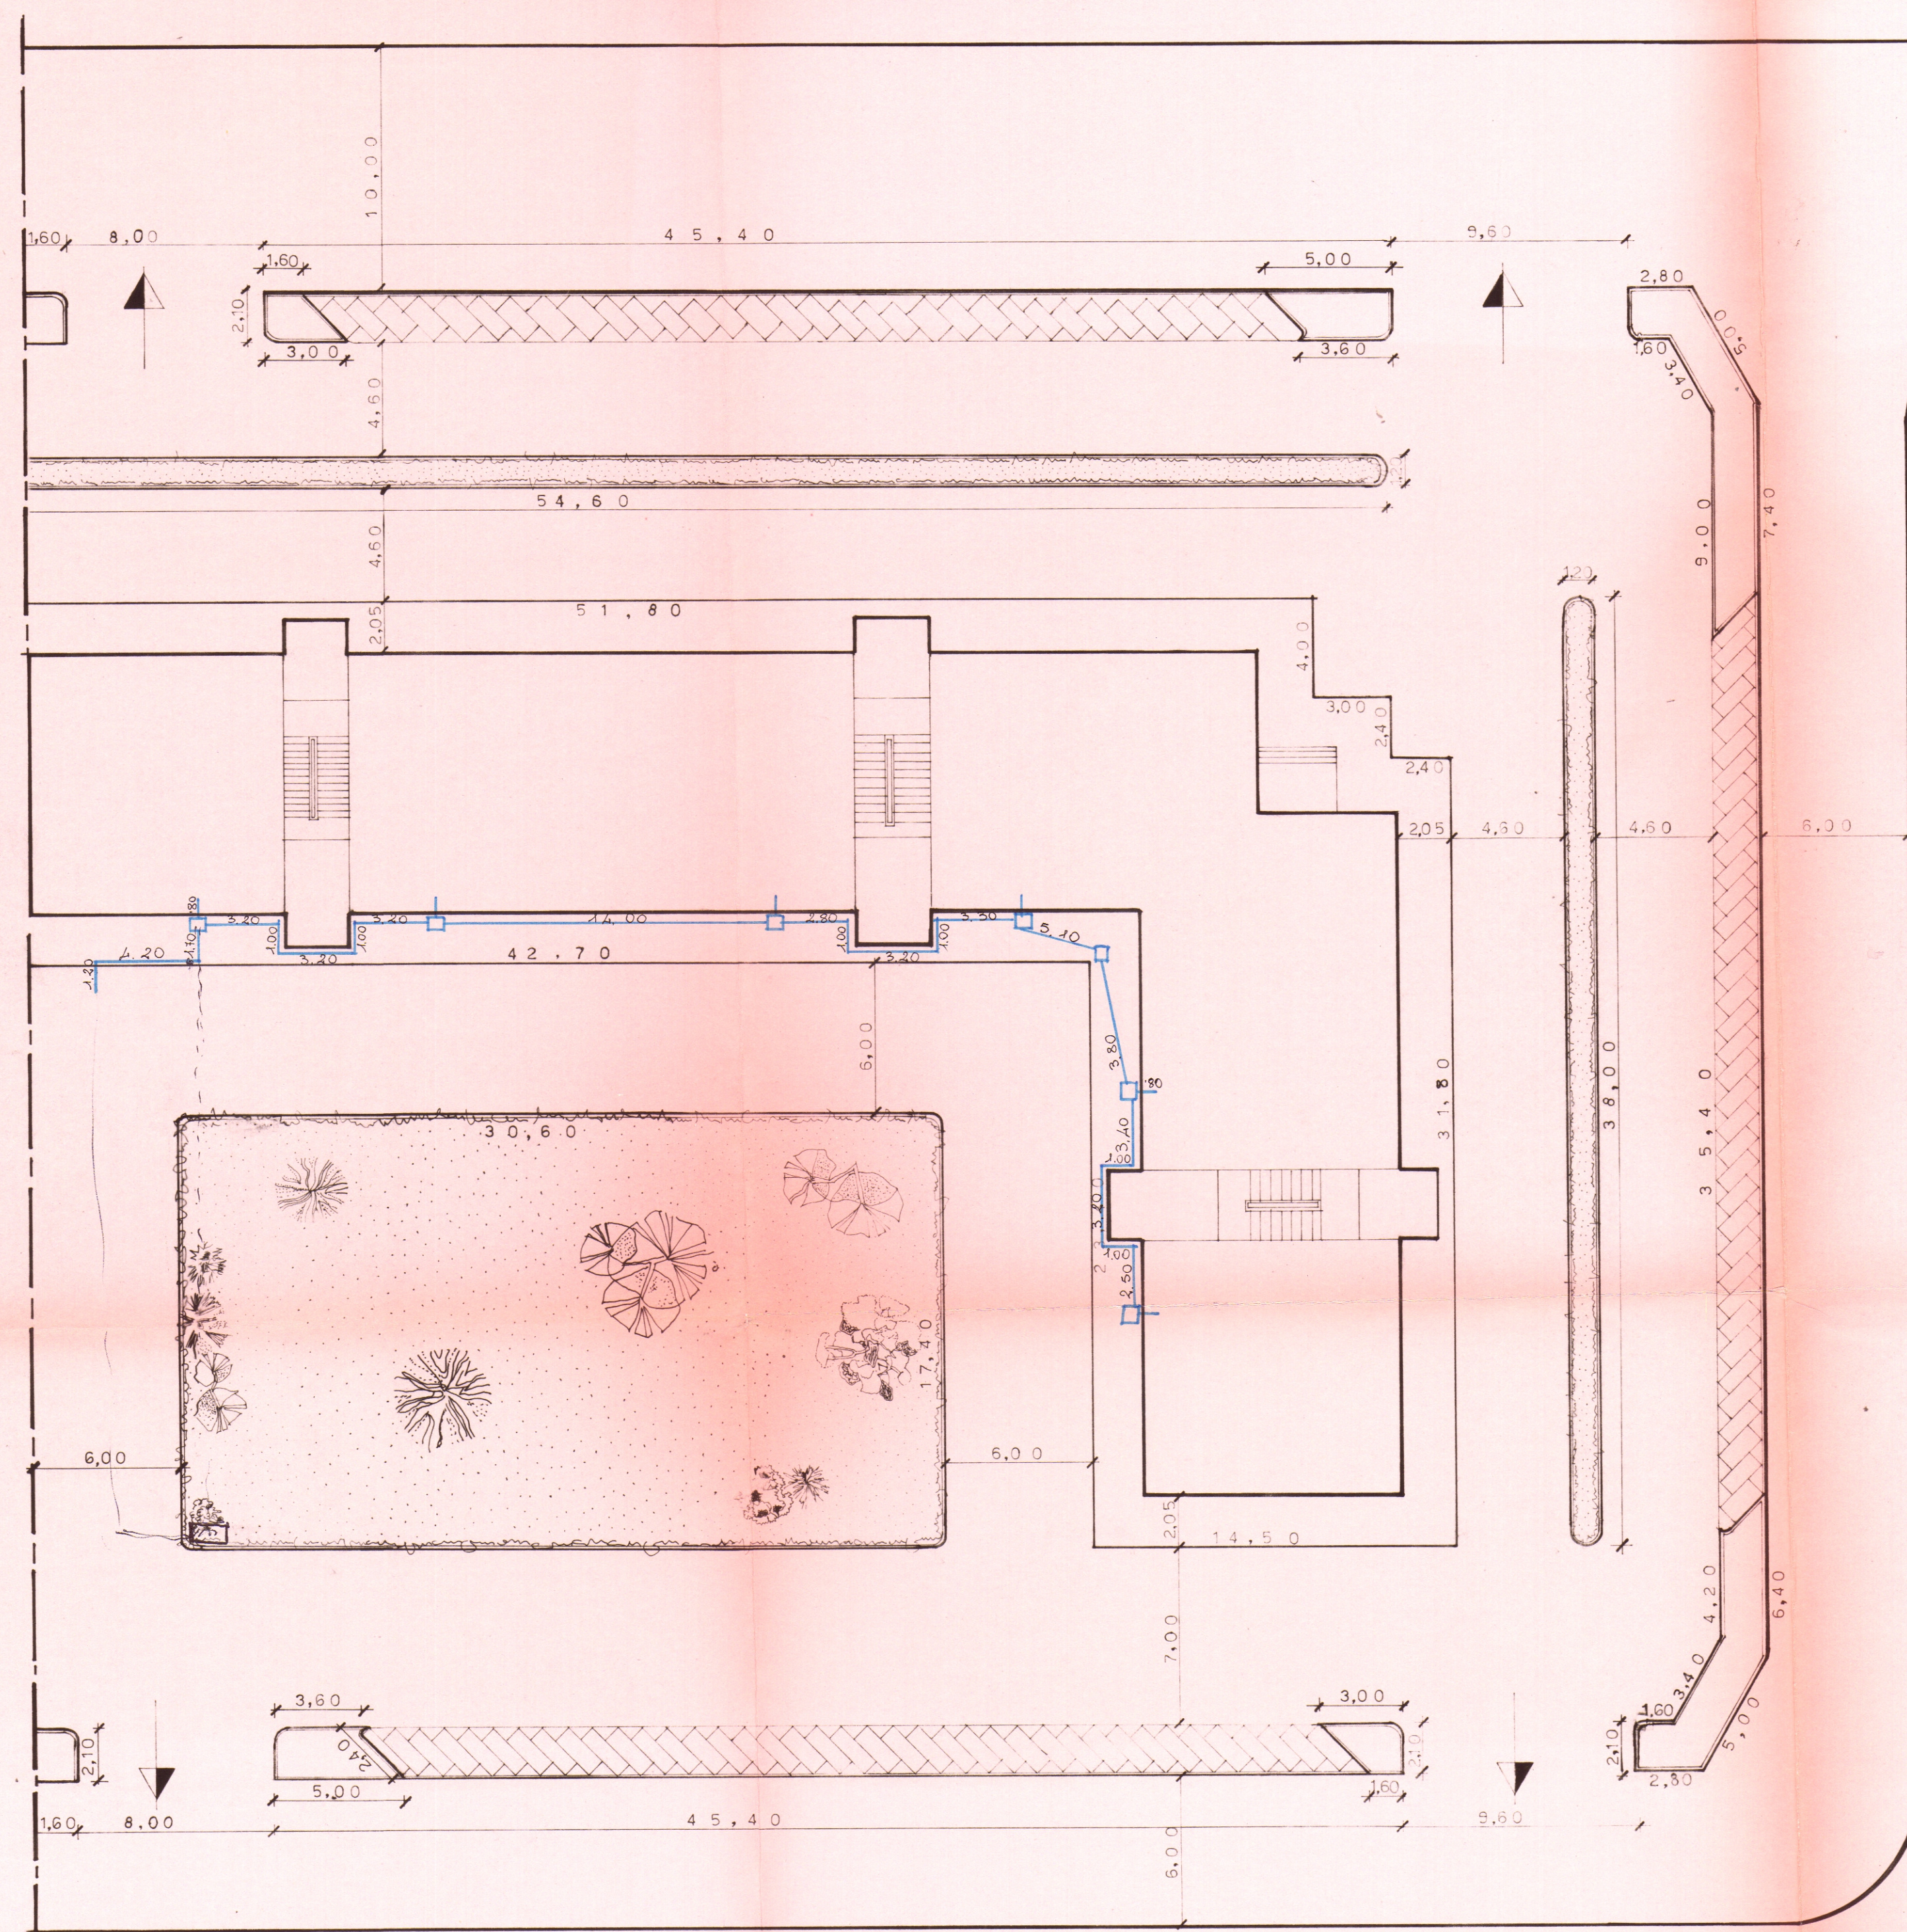

RETE IDRICA

POZZETTO IDRICO