


|                                                                                        |                                                  |
|----------------------------------------------------------------------------------------|--------------------------------------------------|
| ISTITUTO AUTONOMO CASE POPOLARI-BRINDISI                                               |                                                  |
| LEGGE 27-5-1975 N.166                                                                  | PROGRAMMA INTERVENTO 001/43/1                    |
| PROGETTO PER LA COSTRUZIONE DI ALLOGGI POPOLARI<br>IN BRINDISI - QUARTIERE S. ELIA EST |                                                  |
| FABBRICATO 3                                                                           | ALLOGGI 50 DA VANI 6 = VANI 300                  |
| PARTICOLARI COSTRUTTIVI<br>PROSPETTO                                                   | UFFICIO PROGETTAZIONE<br>I.A.C.P. BRINDISI       |
| SCALA 1: 20                                                                            | IL DIRETTORE TECNICO<br>DOTT. ING. ANTONIO LONGO |
| DATA                                                                                   |                                                  |
| AGGIORNAMENTI                                                                          | TAV. 9                                           |

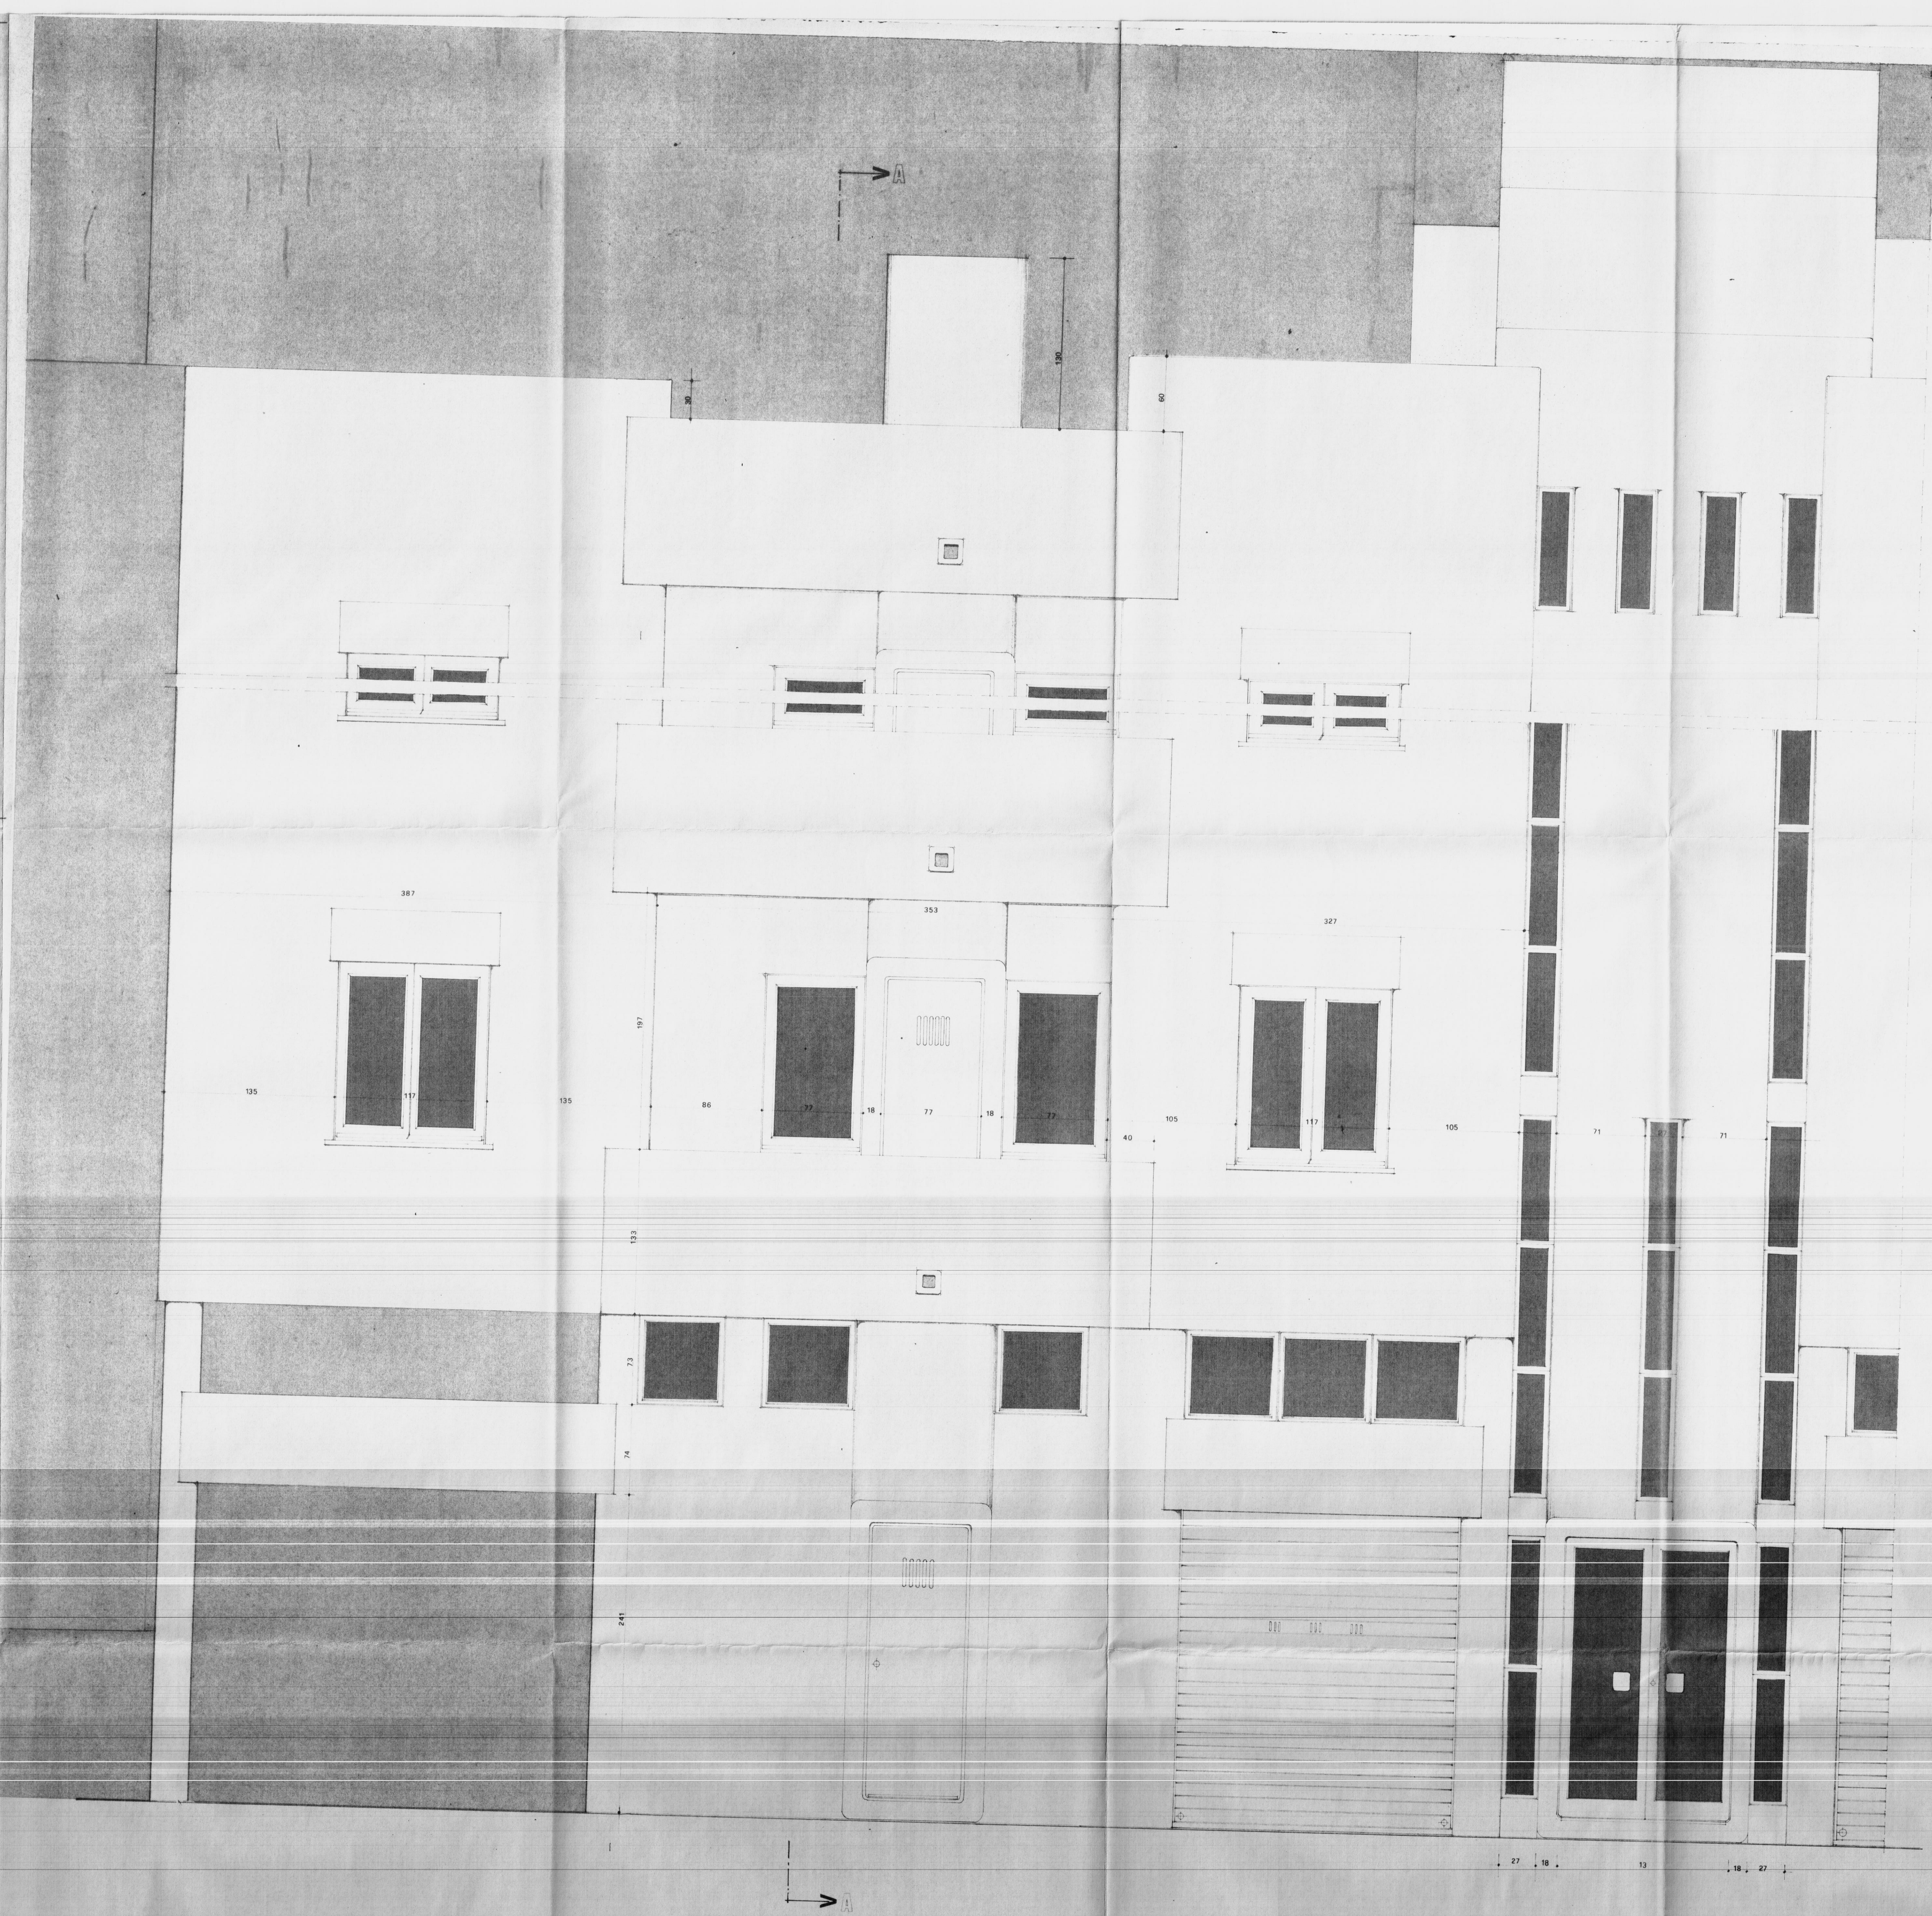

PROSPETTO  
SCALA 1:20