


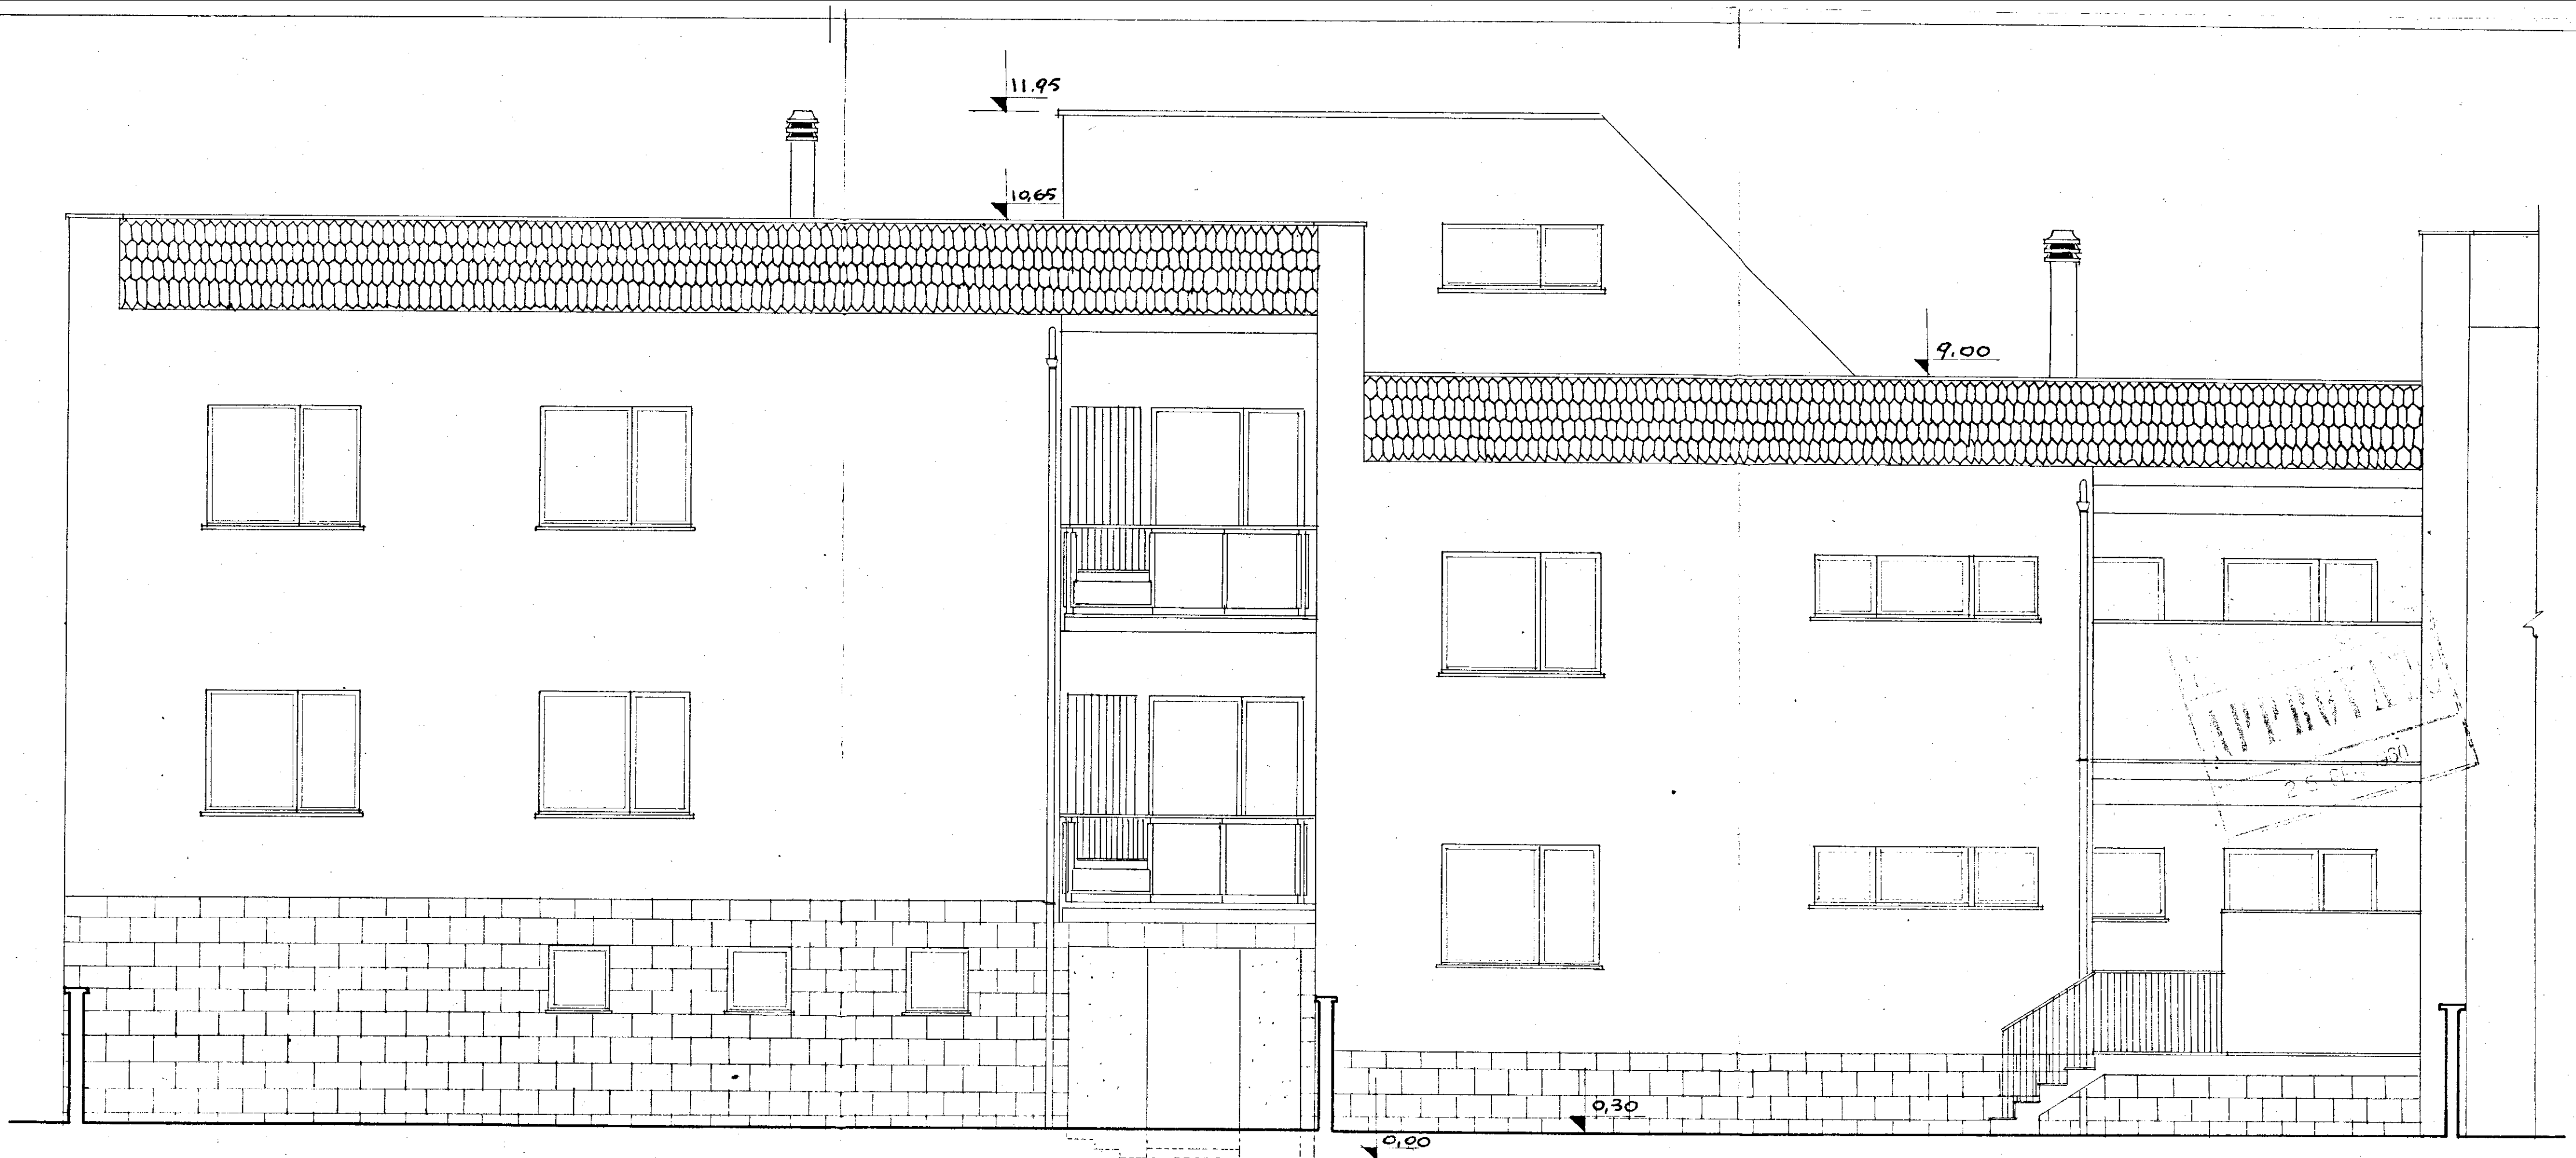

GESTIONE INA CASA 2° SETTENNIO	GRUPPO ARCH. SPACCARELLI - A. BACCIN - BRUNO DOMI - C. BACCIN	
CASE IN MESAGNE	ed. A n. 5.6	DIS. N° 6771 TAV. 15 SERIE 243
STAZIONE APP. I.A.C.P. BRINDISI	PROSPETTO NORD-EST	RAPP. 1:50 1 AGOSTO 1959