


Case Lateral	INTERVENTO n. 82	Stazione ASSIOMITE
14/2/53 n. 53		I.A.C.P.
REGIONE COMENDATA		
EDILIZIA SOVVENZIONATA		
AREA A		
PALAZZO IMPianto IDRICO-FOGNANTE solo 150		
ING. G. PONTI	EDILIZIA	
ING. M. MARCELLI SCARICIA	IMPIANTI	
ING. G. CALABROSA	STRUTTURE	
ING. E. MALIZARDI	PROGETTISTE	
I.A.C.P.		

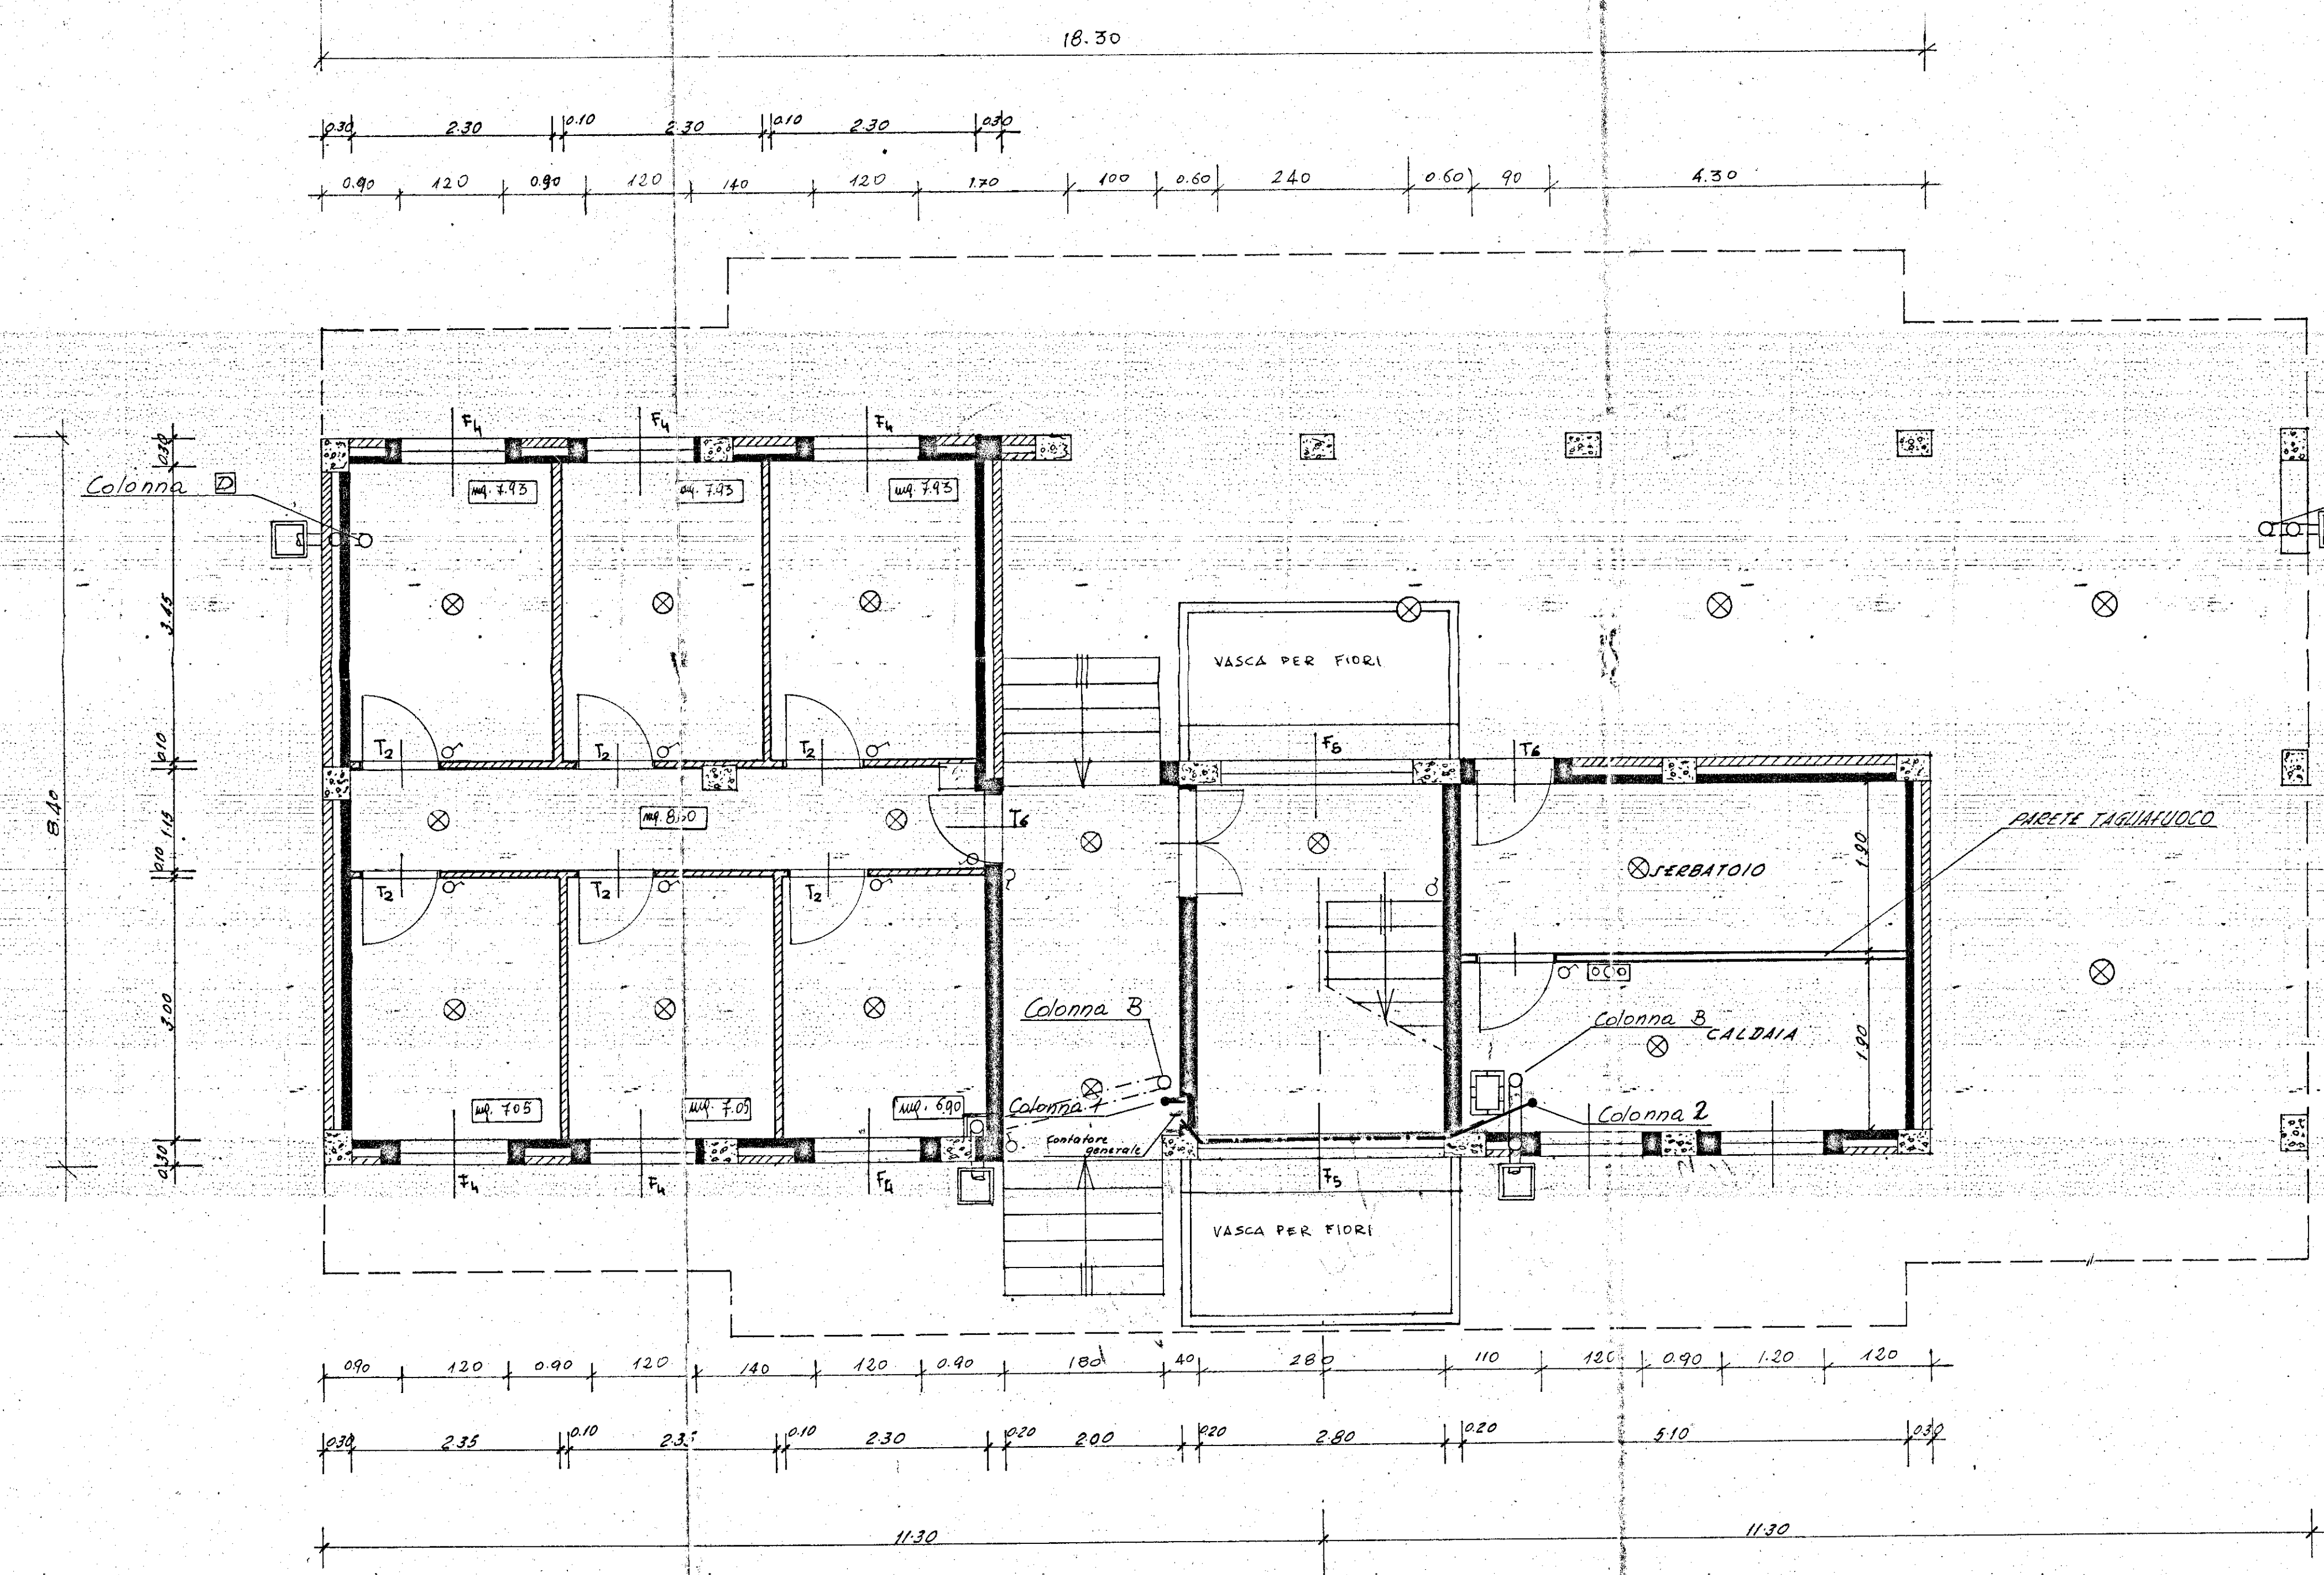


Fogna

- Colonna f. 100
- Pozzetto sifonato a soffitto
- nel sabbio
- assorbito p.t. plafoneato

Idrico

- a soffitto piano terra nella muratura
- Colonna montante

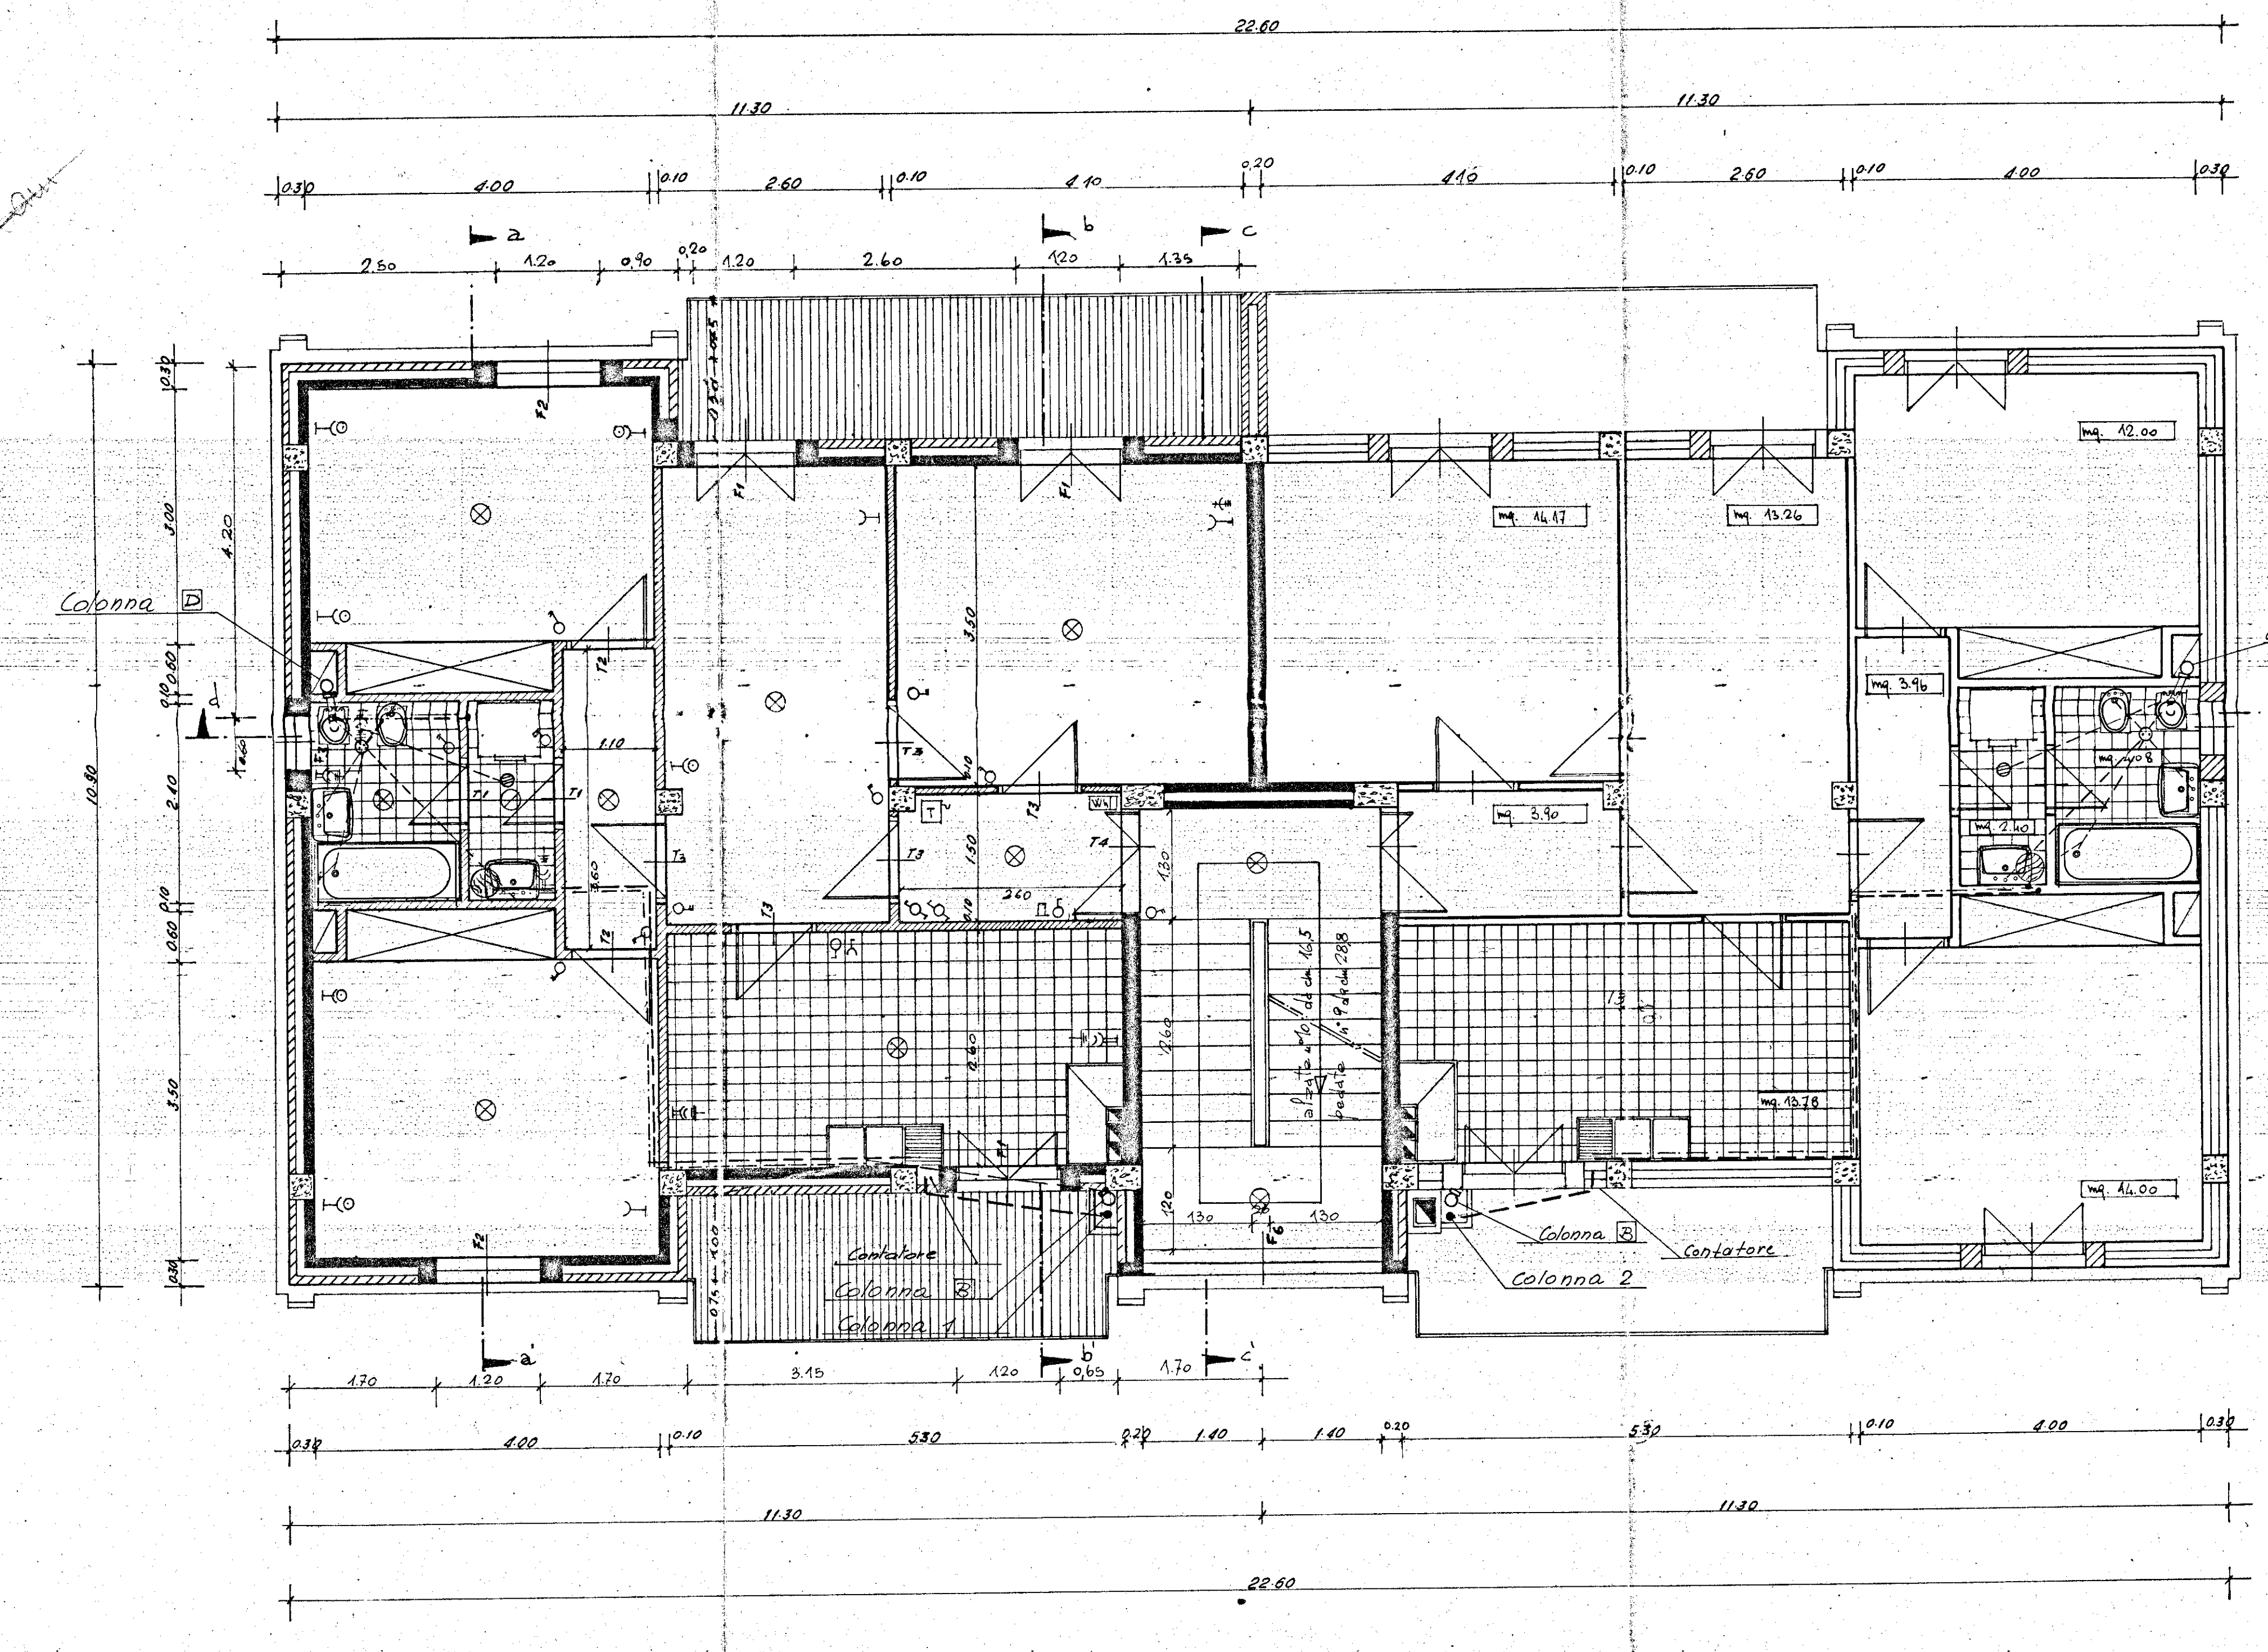

--- tub. fango
--- " idrico acqua fredda
--- " " calda

- colonna fogna
- idrico
- barilella con griglia
- " senza griglia
- ⊗ caldabagno

LE TO 1	16.00
LE TO 2	18.00
VALUO	19.36
ESCA	16.15
CULINA	19.78
IN. E.	3.90
W.C.	4.08
L.V.	2.40
D.to	3.36
ACH. (2)	2.88
TOTALE	84.63

5/1

