


[Handwritten signature]

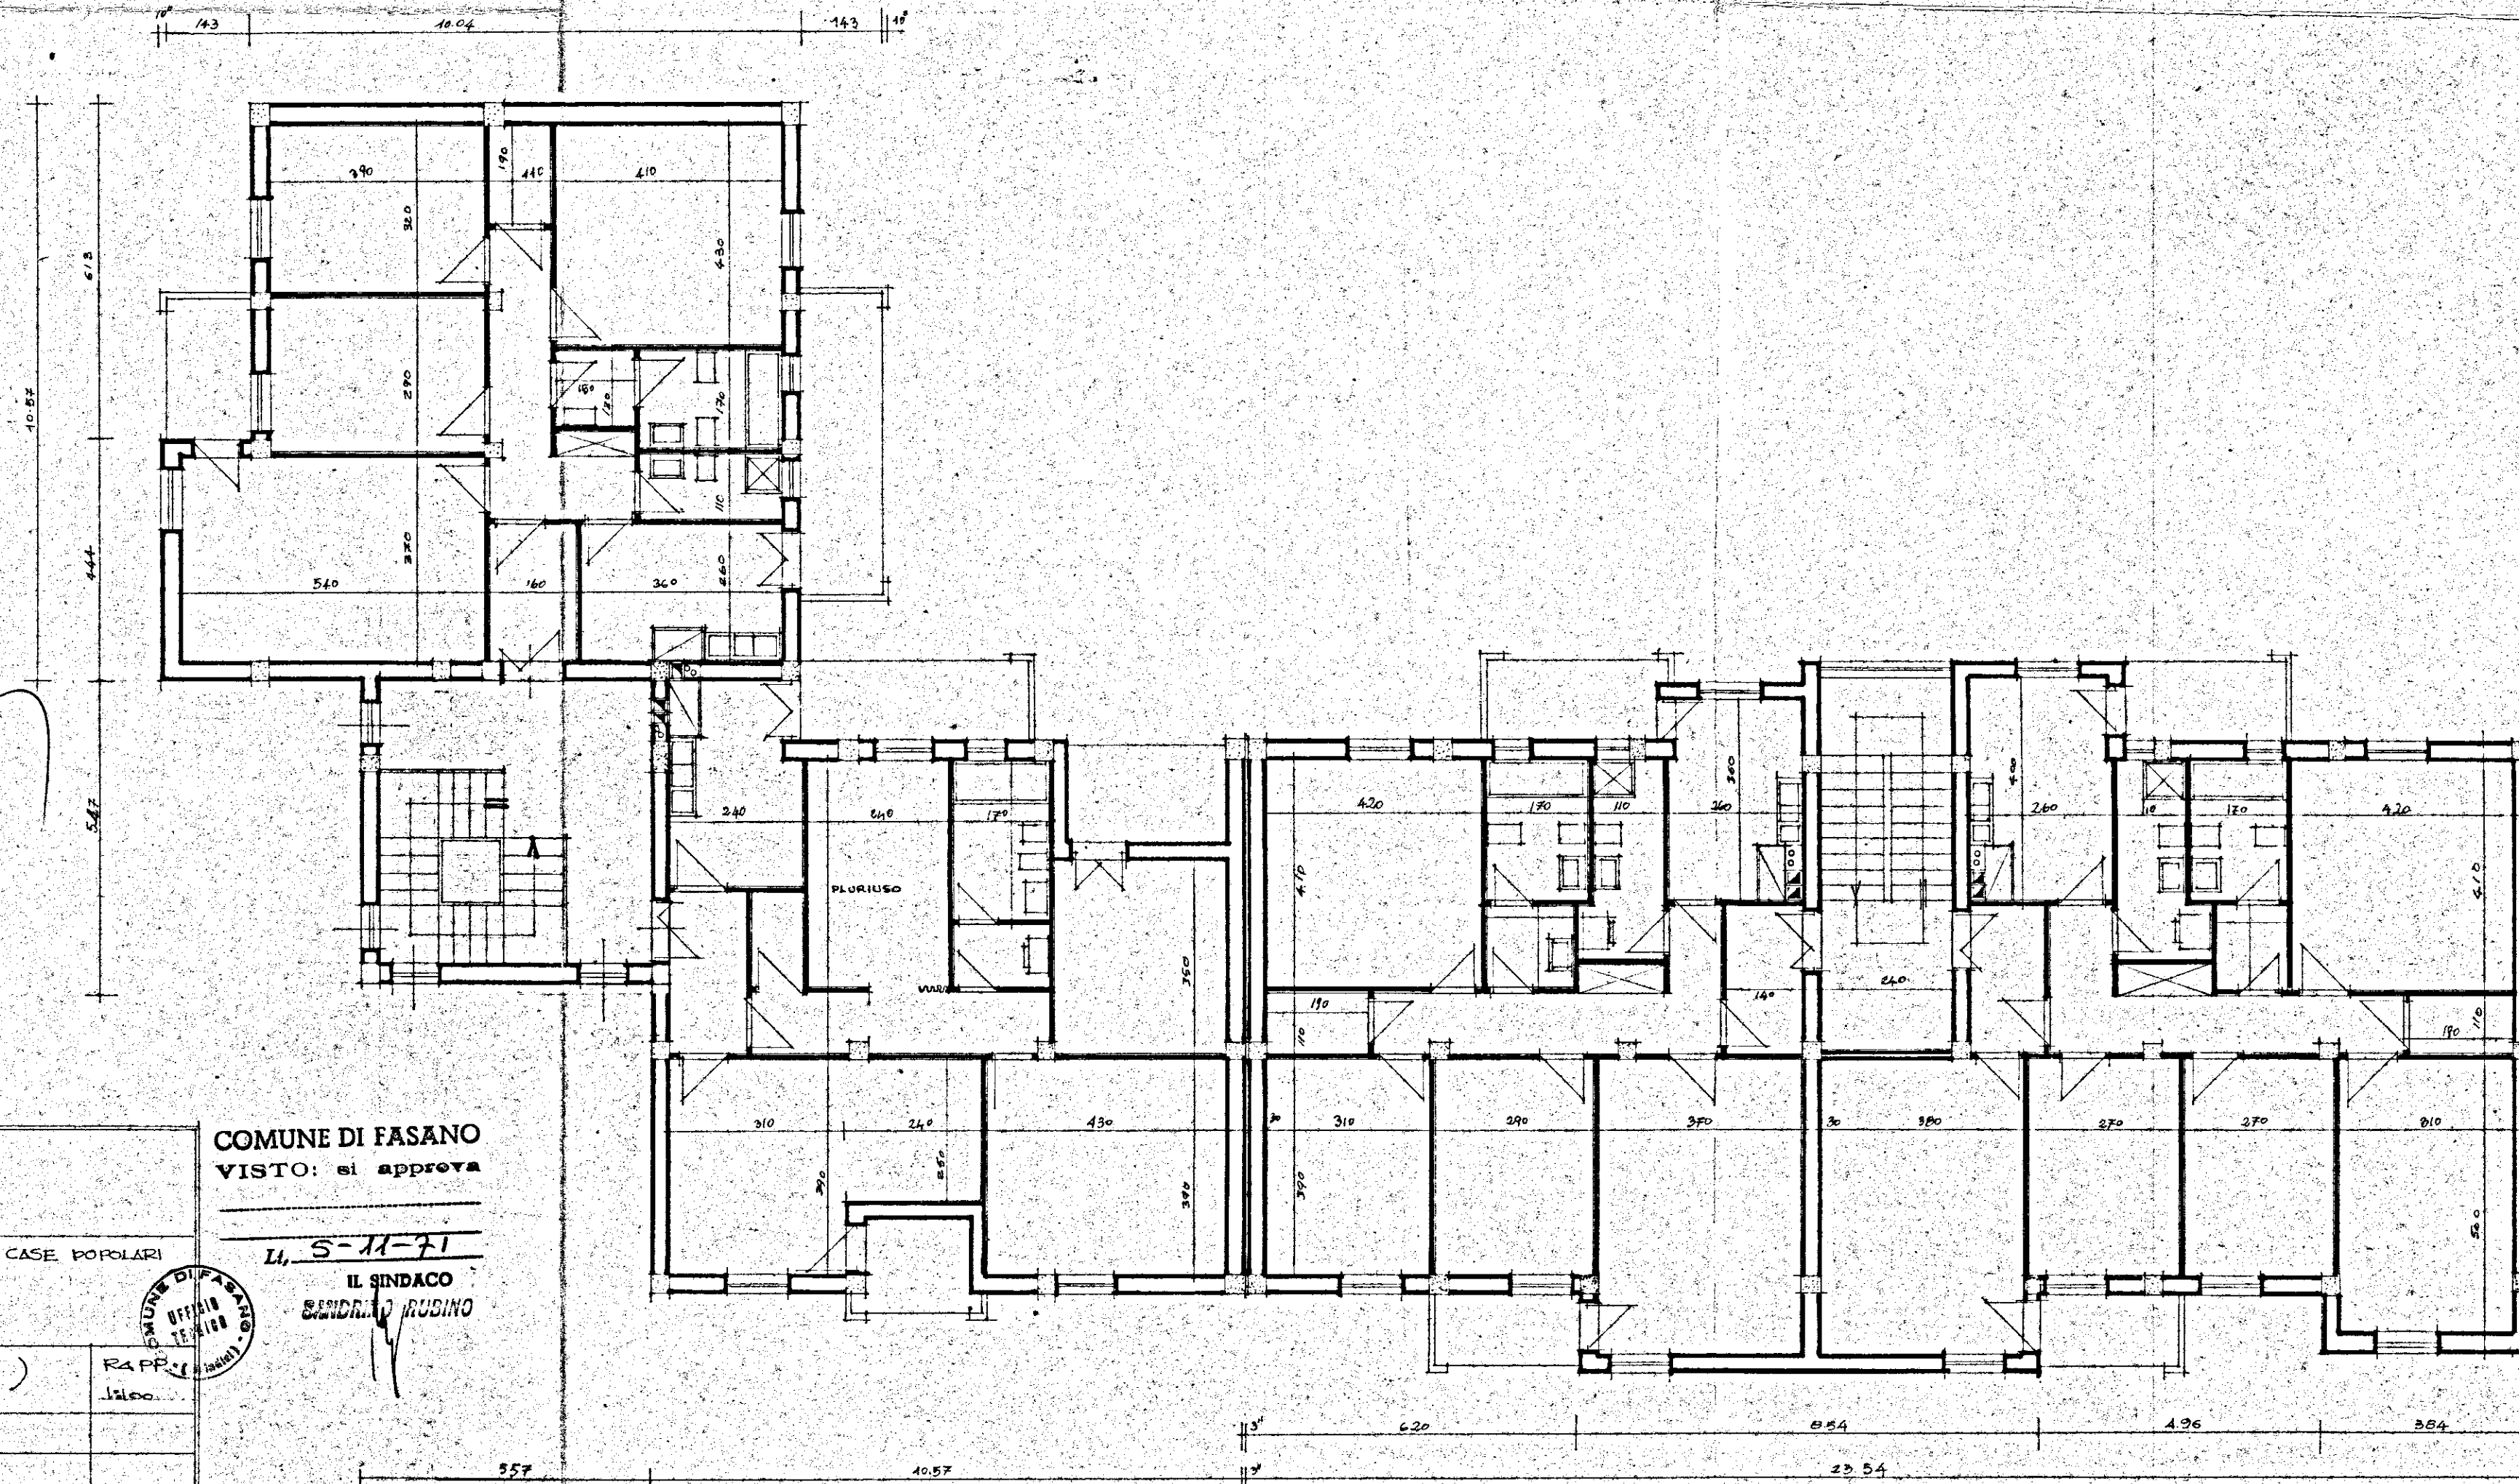

I.A.C.P.	
BRINDISI	
PROGETTO PER LA COSTRUZIONE DI CASE POPOLARI IN FASANO - PIANO DI ZONA 167	
LECHE 28-3-1968 - No 422	
PIANTA PIANO TIPO (PAL. AD L.)	RAPP. 1/1000
UFFICIO TECNICO I.A.C.P.	

COMUNE DI FASANO
VISTO: si approva

LI. 5-11-71

IL SINDACO
SANDRINO RUBINO

