STUDIO TECNICO
JURILLI ING. GIUSEPPE
BRINDISI - Via Tarantini 4/a - C 220216

- COSTRUZIONE CASE PERSONALI - AZIENDALI -

CALCOLI STATICI


IL COSTRUTTORE : Dott. Ing. TERRILLI GIUSEPPE
Via Tarantini 4/a - Brindisi
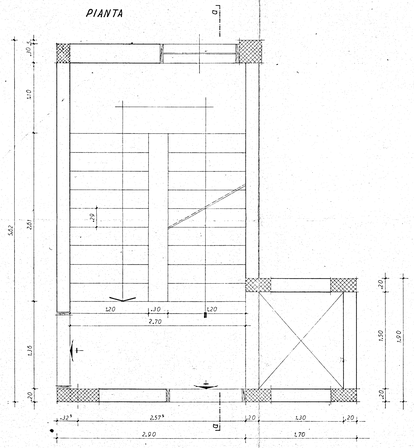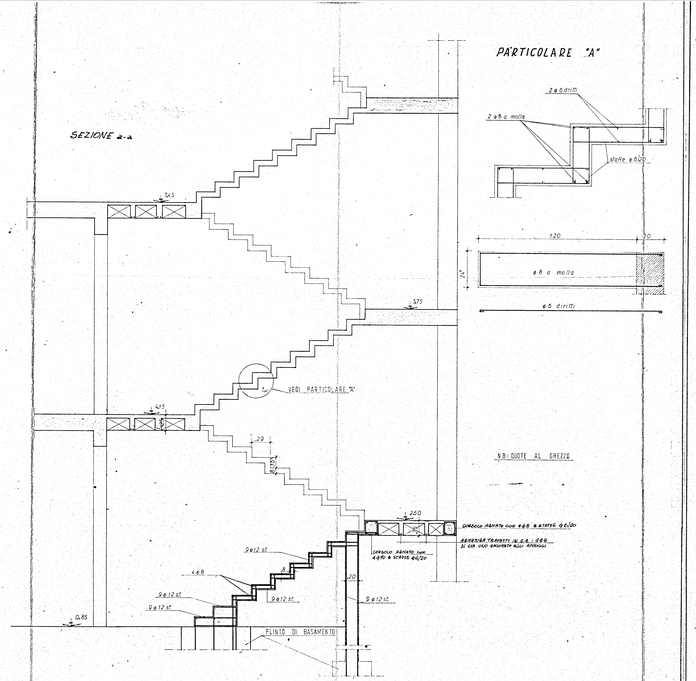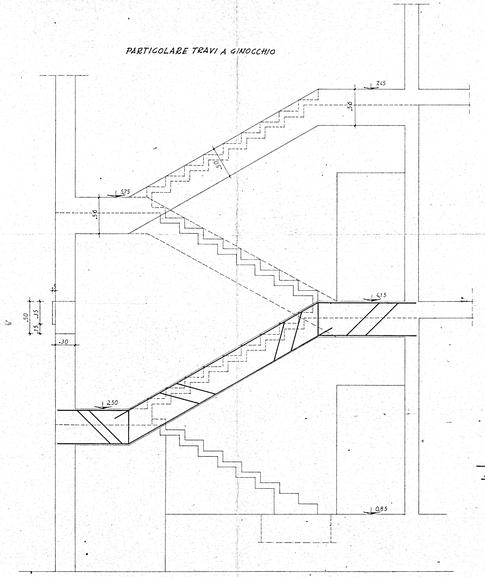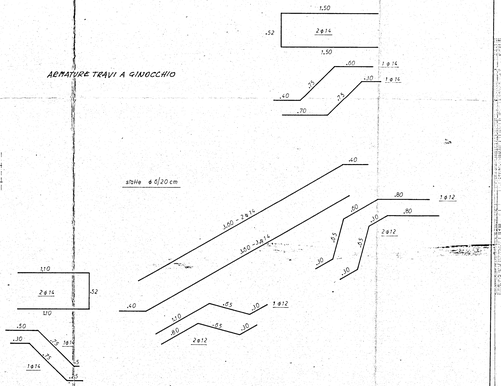
| | |
|---|---|
| PARTICOLARE SCALA SCALA<br>ARMATURE | TAVOLA<br>6 |
| PROGETTISTA: PARTICOLARI :<br>- Calcestruzzo cementizio a gr. 1,100 / 405<br>- Ferro ad aderenza migliorata Aq. 50/60 | SCALA : 1:20<br>DATA : FEBBRAIO 1.971 |
| IMPRESA : ARCHIDEC ARTEVIE - BR - | DISEGNATORE : GEOM. M. CIALIA |