
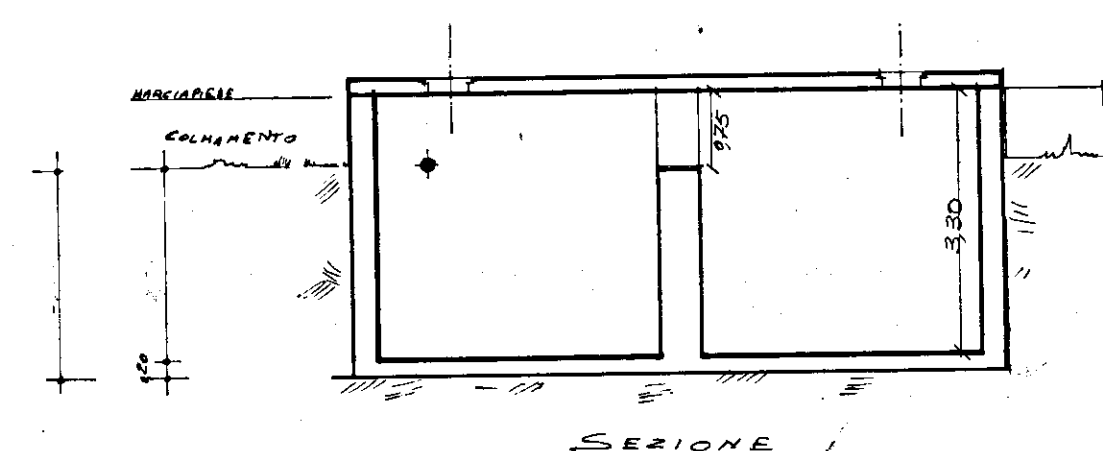
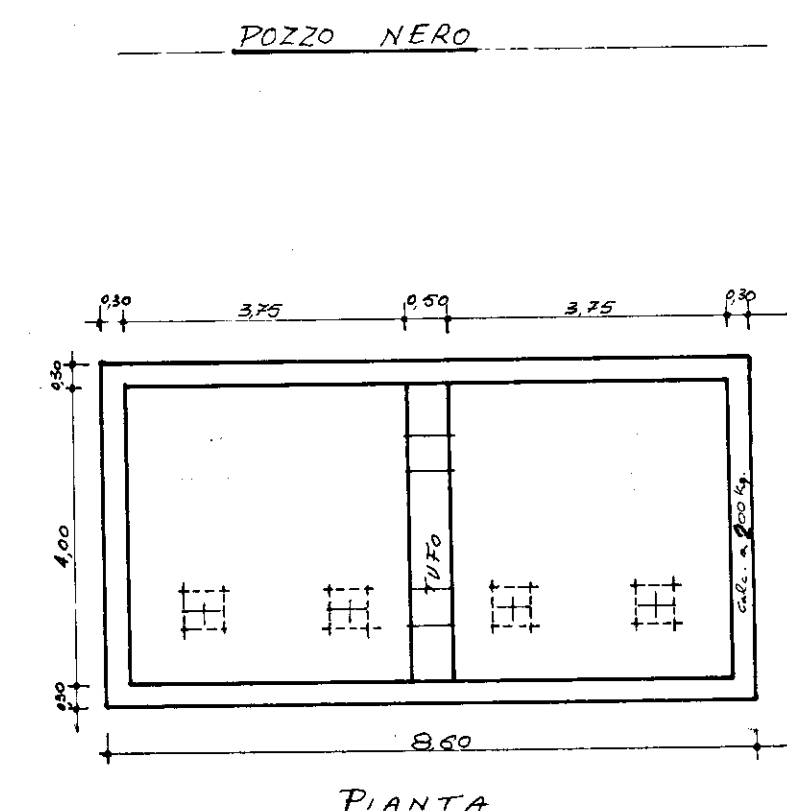
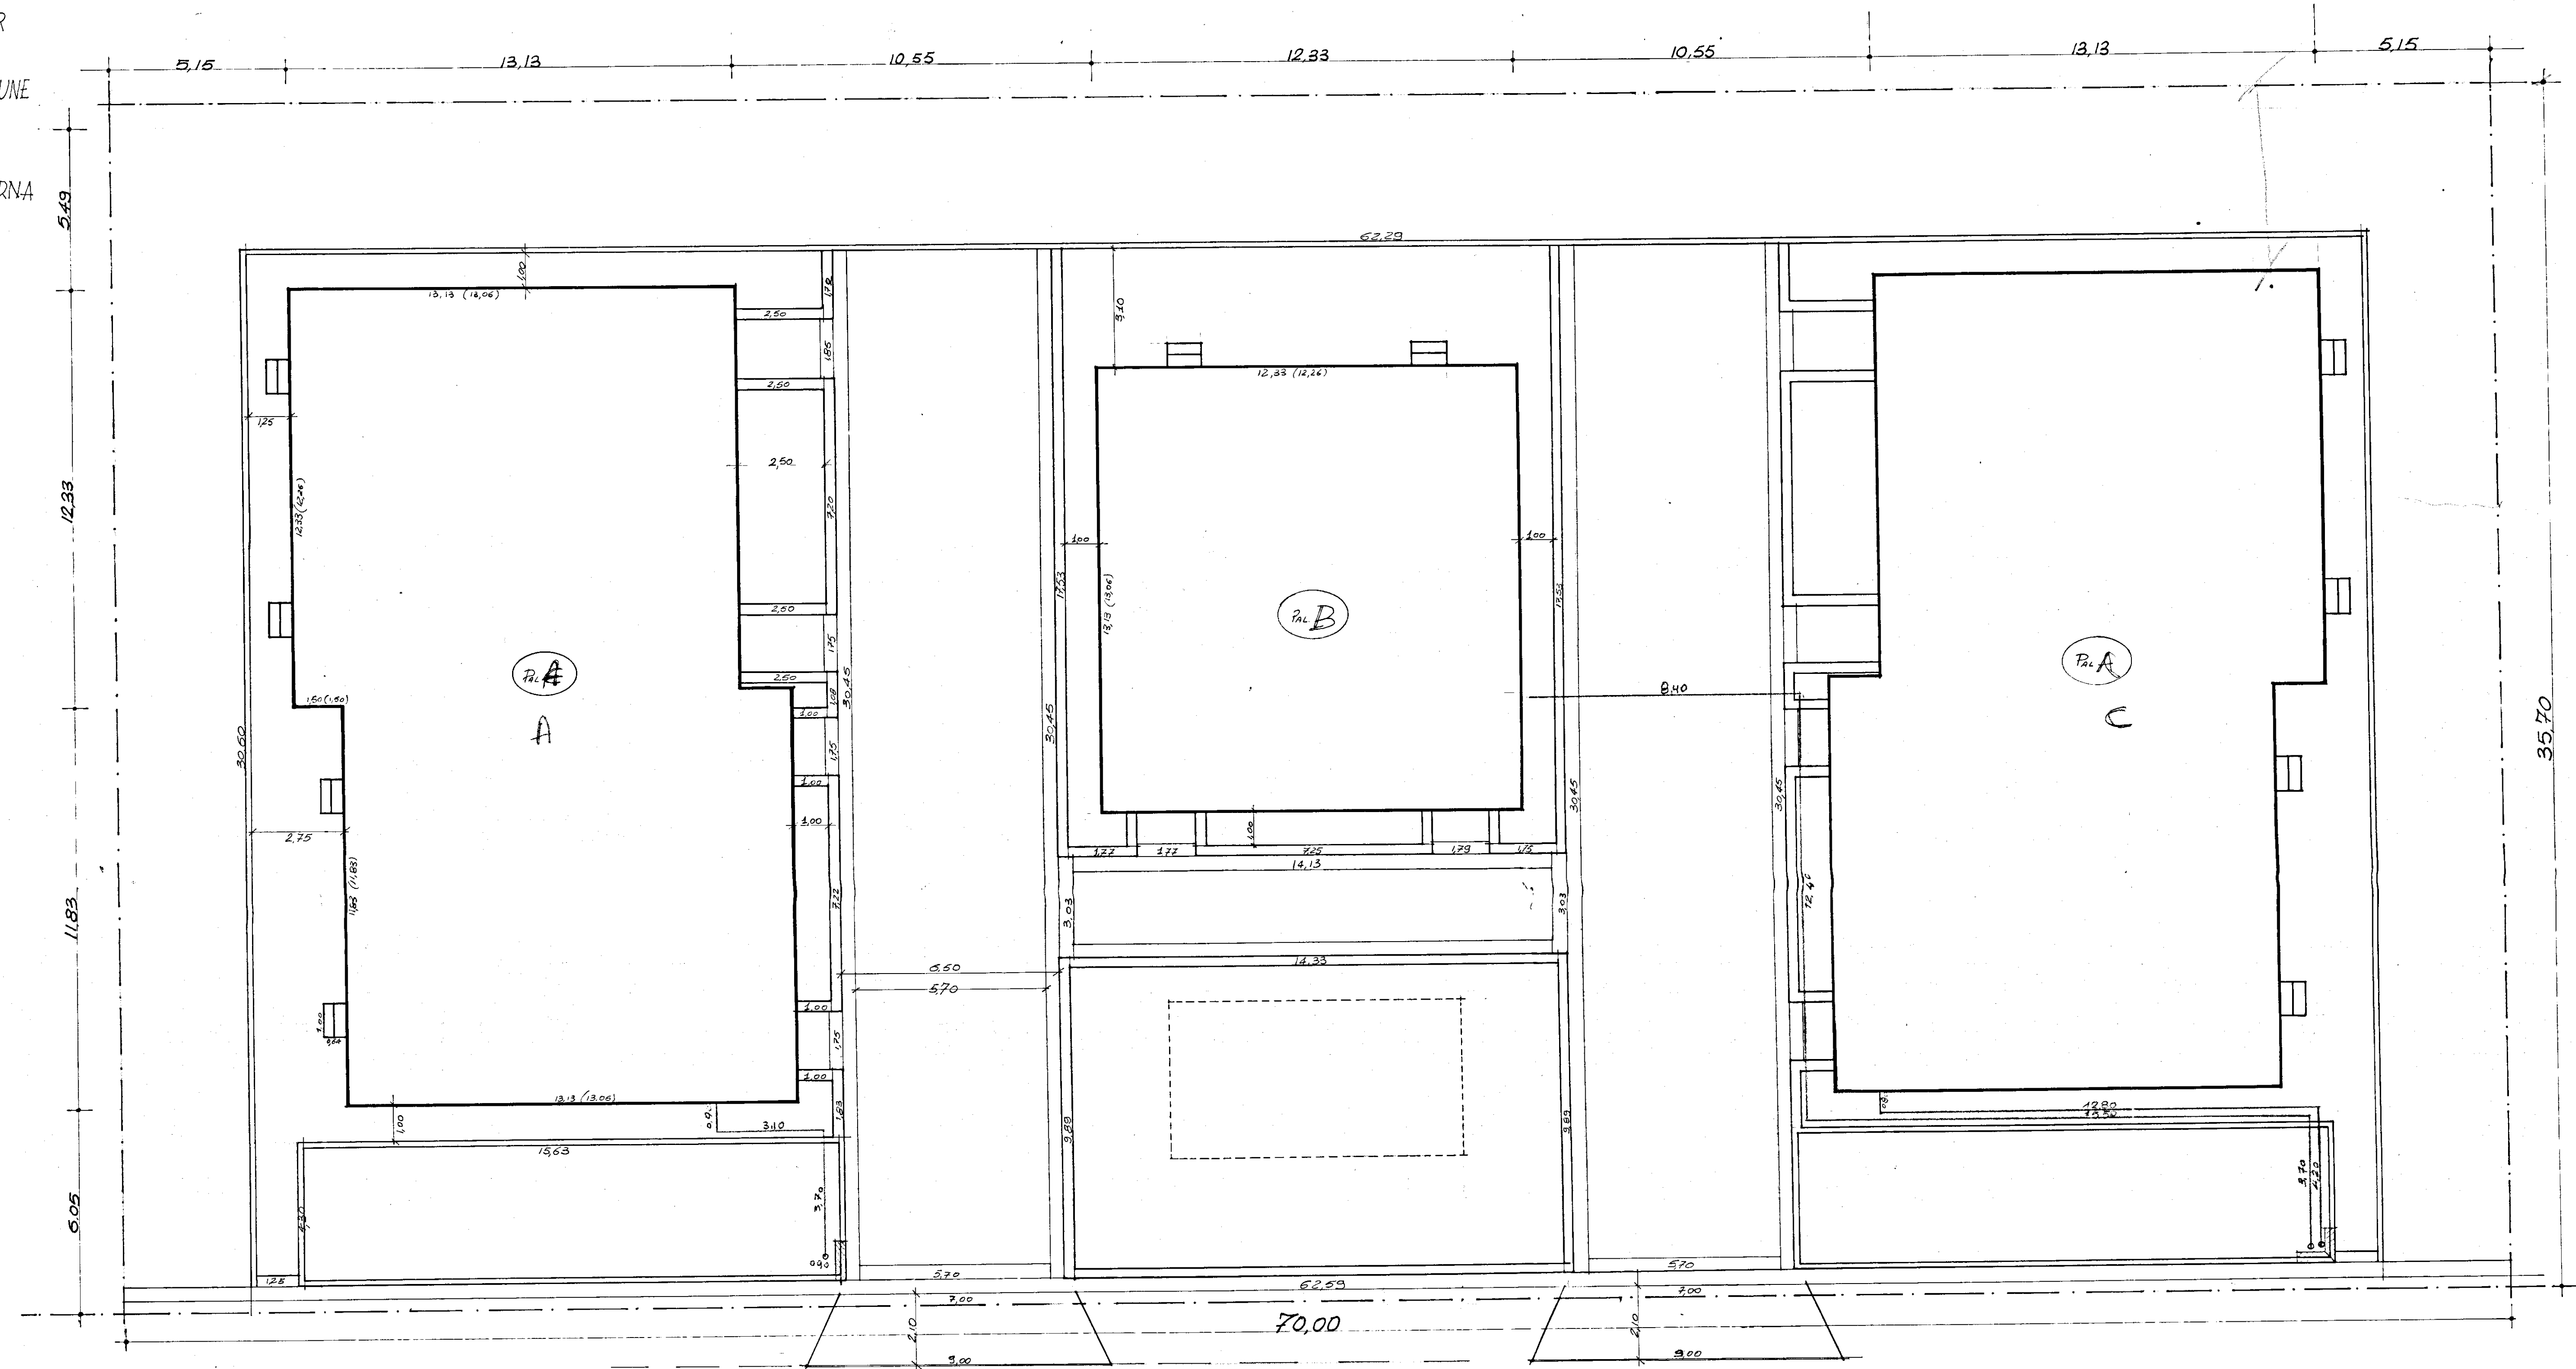


COSTRUZIONE CASE PER
LAVORATORI AGRICOLI
DIPENDENTI NEL COMUNE
di ERCHIE

SISTEMAZIONE ESTERNA

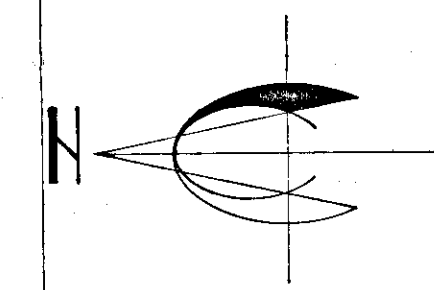

STRADA PROV. TORRE S. SUSANNA-ERCHIE

disegno scala 1:100