


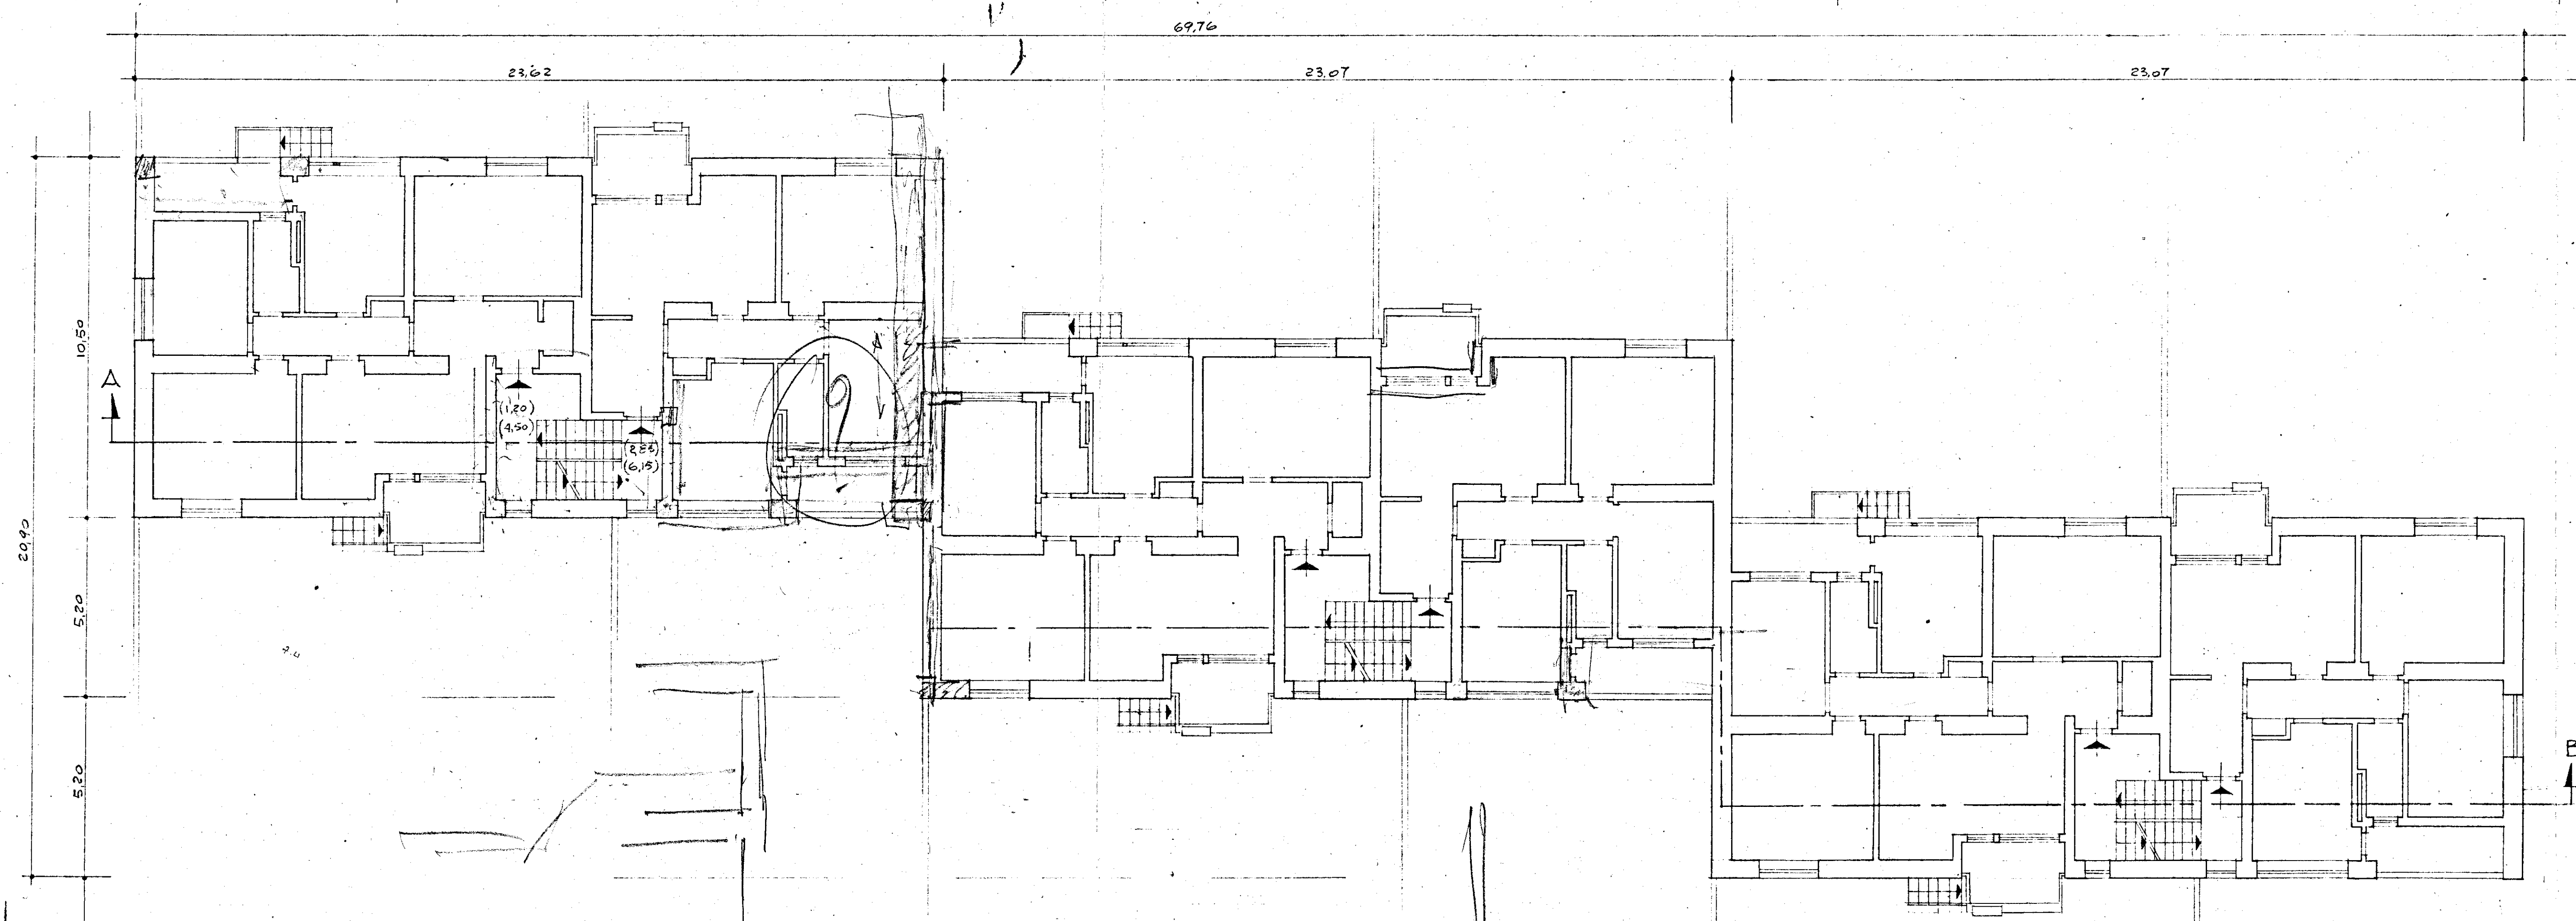

GESTIONE INA CASA 2° SETTENNIO	GRUPPO ARCH. SPACCARELLI - A. BACCIN - BRUNO - DONI - C. BACCIN	
CASE IN MESAGNE	ed. B n. 7-8-9-10-11-12	DIS. N° 6654 TAV. 2 SERIE
STAZIONE APR. I.A.C.P. BRINDISI	PIANTA PIANO TIPO RAPP. 1:100	ROMA 4 LUGLIO 1959