


LEGENDA

1c

- PUNTO LUCE A SOFFITTO "ESTERNO"
- PUNTO LUCE A SOFFITTO
- PUNTO LUCE A PARETE
- CICALA PER CITOFONO
- INTERRUTTORE
- DEVIATORE
- COMMUTATORE
- INTERRUTTORE DI CHIAMATA
- PRESA LUCE
- PRESA ENERGIA INDUSTRIALE
- PRESA TV
- PULSANTE
- SONNERIA
- CITOFONO
- SEPRATURA ELETTRICA
- PRESA TELEFONICA
- QUADRO ELETTRICO CON TRASFORMATORE
- CANEDIC
- SCATOLA DI DERIVAZIONE
- ALIMENTATORE CITOFONICO
- PULSANTE RELÈ

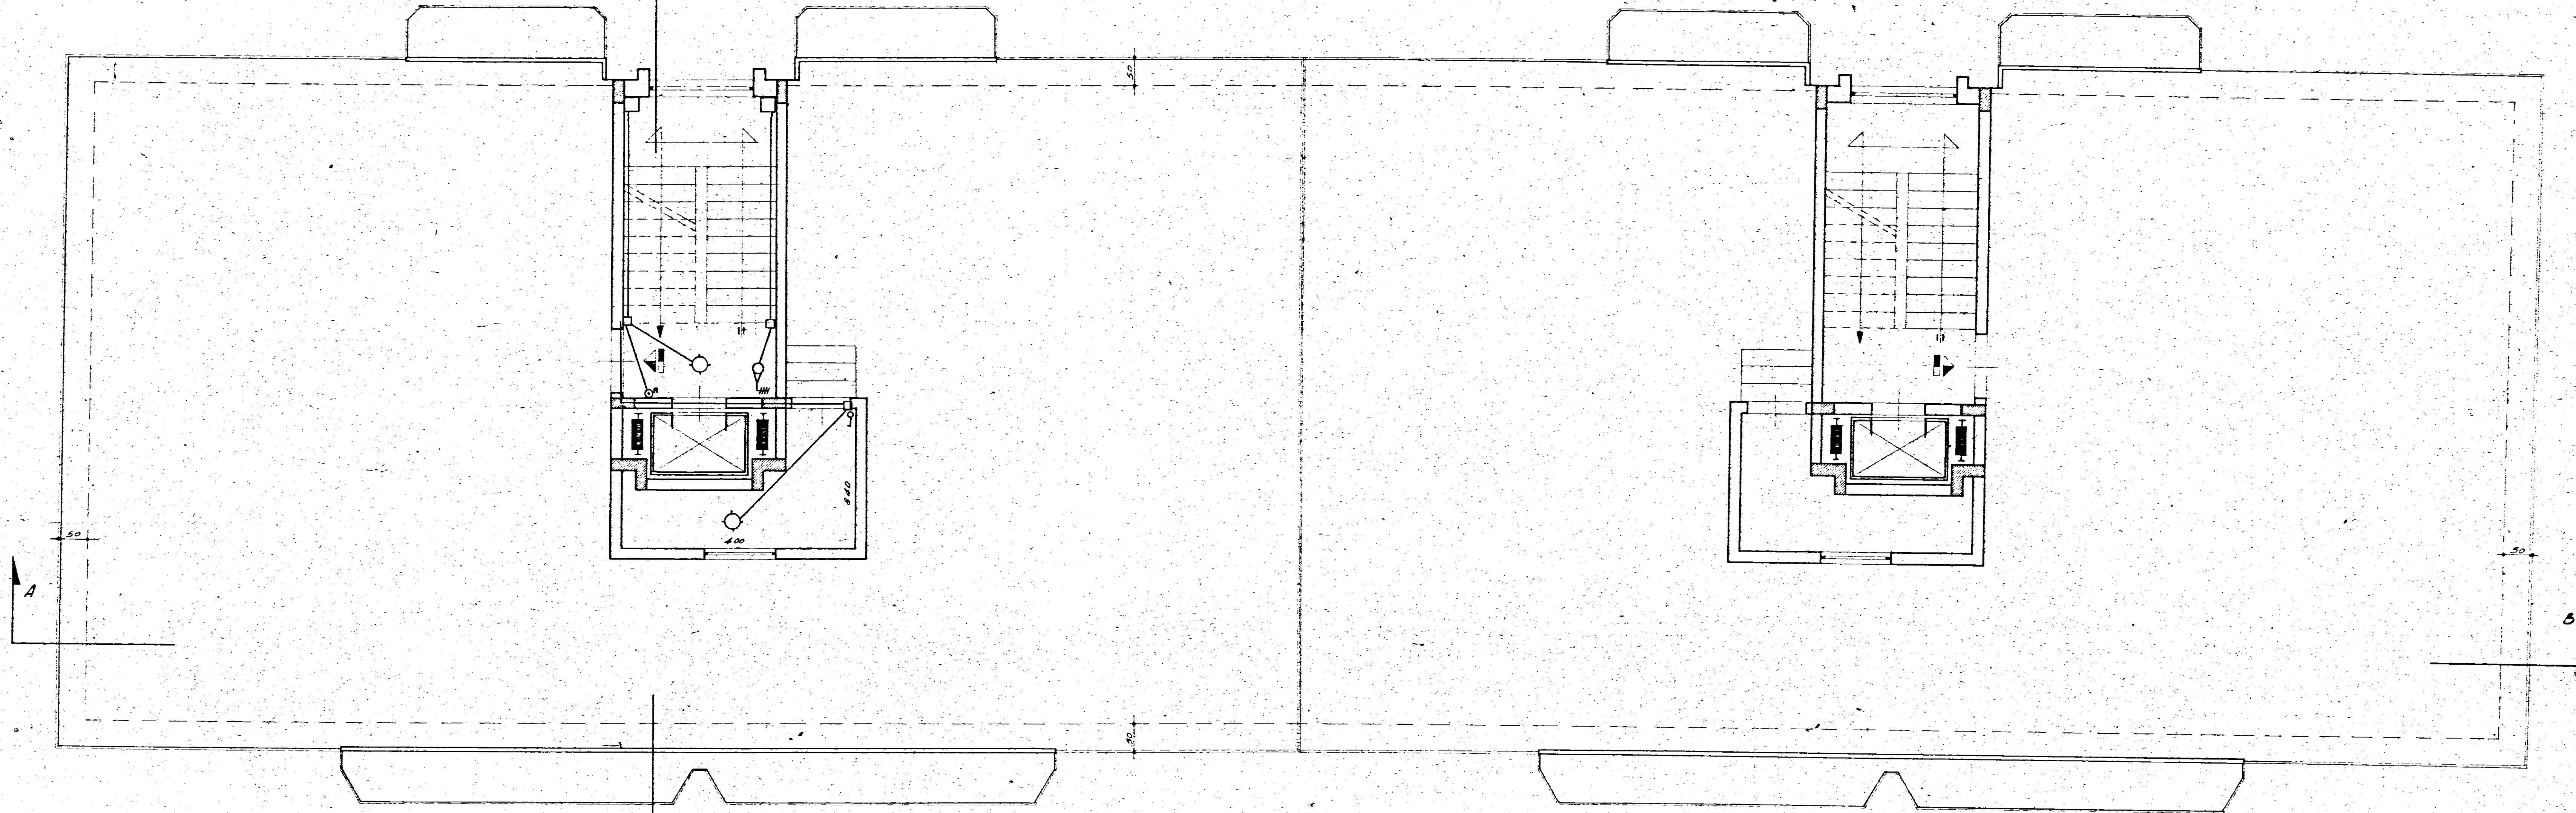

PIANTA COPERTURA TERRAZZA

GESTIONE CASE LAVORATORI (legge 14-2-963)		Intervento N° 567	stazione
QUARTIERE "S. ELIA" BRINDISI			i.a.c.p.
Edilizia sovvenzionata			5A
Edificio tipo 2° in linea			
Alloggi tipo B. n° 16		Rif. Planim. 6b-7b	
Pianta - Piano copertura		Rappr. 150	
Direttore L. CERVELLERA	FONDAZIONE		
Direttore UGO LONOCCE	EDILIZIA		
Direttore ELIO ROMANAZZI	STRUTTURE		
Direttore FAUSTO PALIVA	IMPIANTI		
Direttore MARIO ZENOBI	PROGRAMMAZIONE		
I.A.C.P.	DIREZIONE LAVORI		