


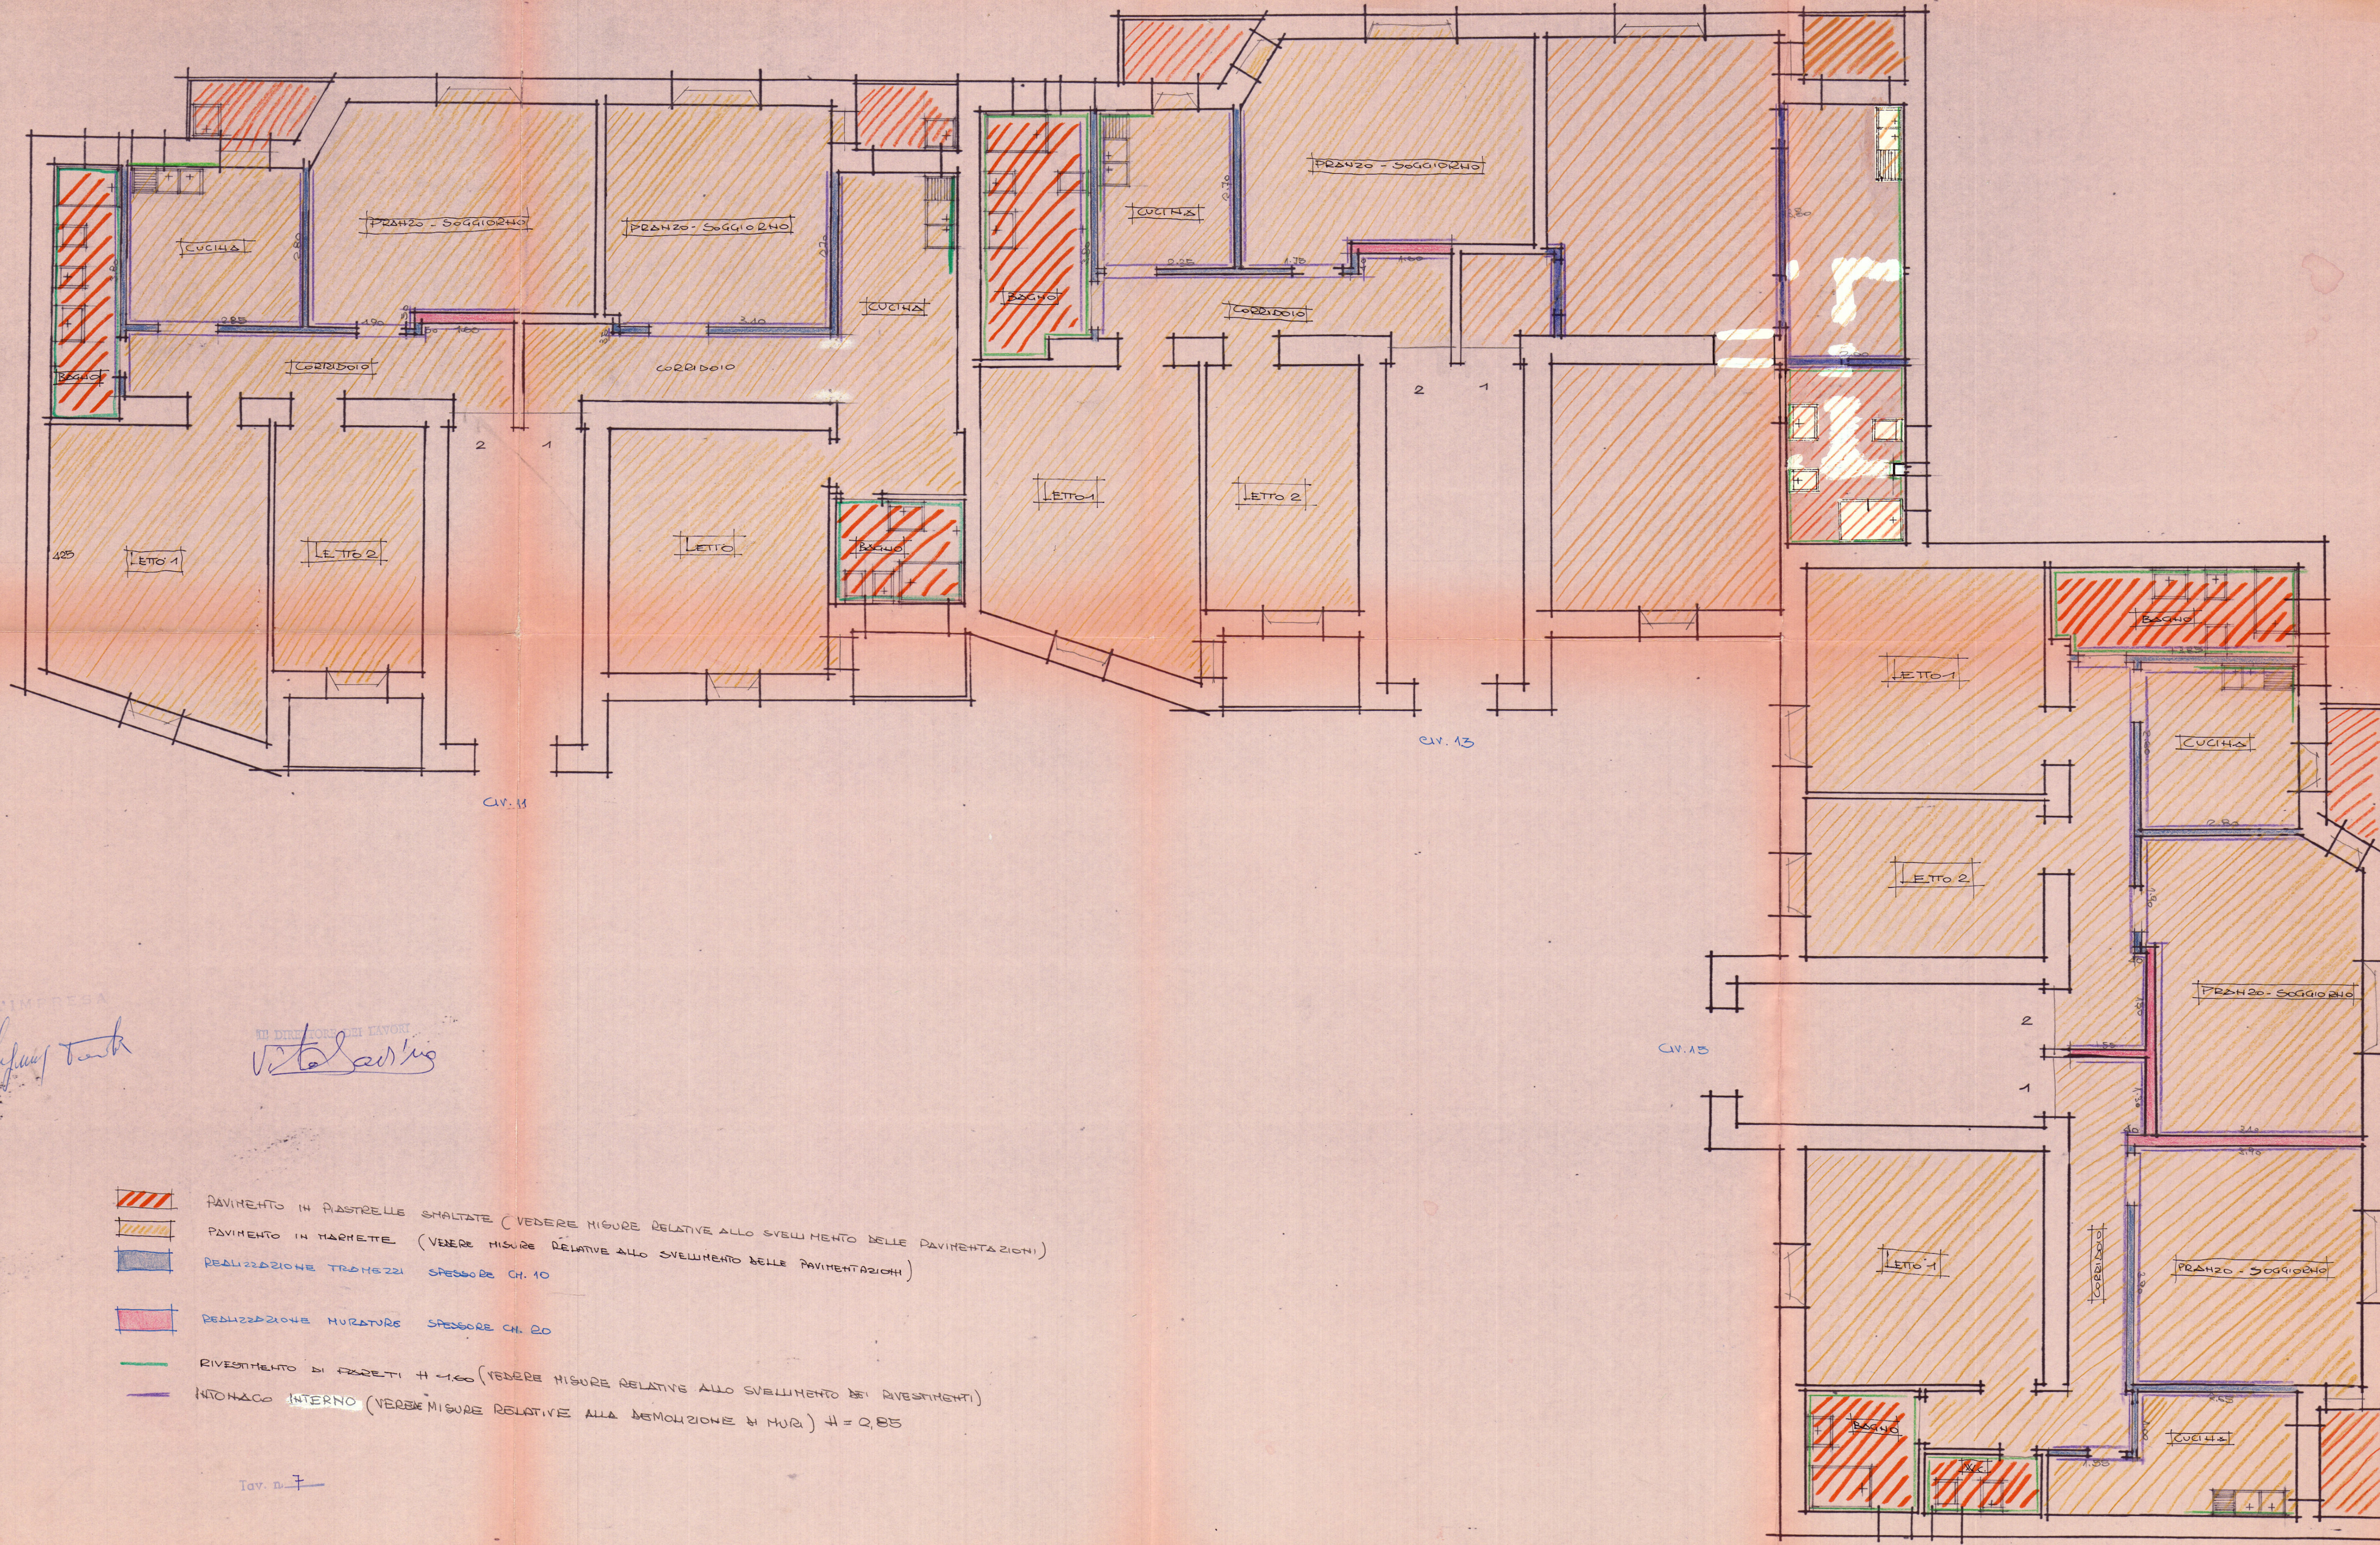

L'IMPRESA
Ing. Tanti

IN DIRIGENTI LAVORI
Vitalone

- PAVIMENTO IN PIASTRELLE SMALTATE (VEDERE MISURE RELATIVE ALLO SVELTAMENTO DELLE PAVIMENTAZIONI)
- PAVIMENTO IN MARMETTE (VEDERE MISURE RELATIVE ALLO SVELTAMENTO DELLE PAVIMENTAZIONI)
- REALIZZAZIONE TRONCHI SPESORE CH. 10
- REALIZZAZIONE MURATURE SPESORE CH. 20
- RIVESTIMENTO DI FASCELLI H 4.60 (VEDERE MISURE RELATIVE ALLO SVELTAMENTO DEI RIVESTIMENTI)
- INTONACO INTERNO (VEDERE MISURE RELATIVE ALLA DEMOLIZIONE E MUR) H = 0.85