


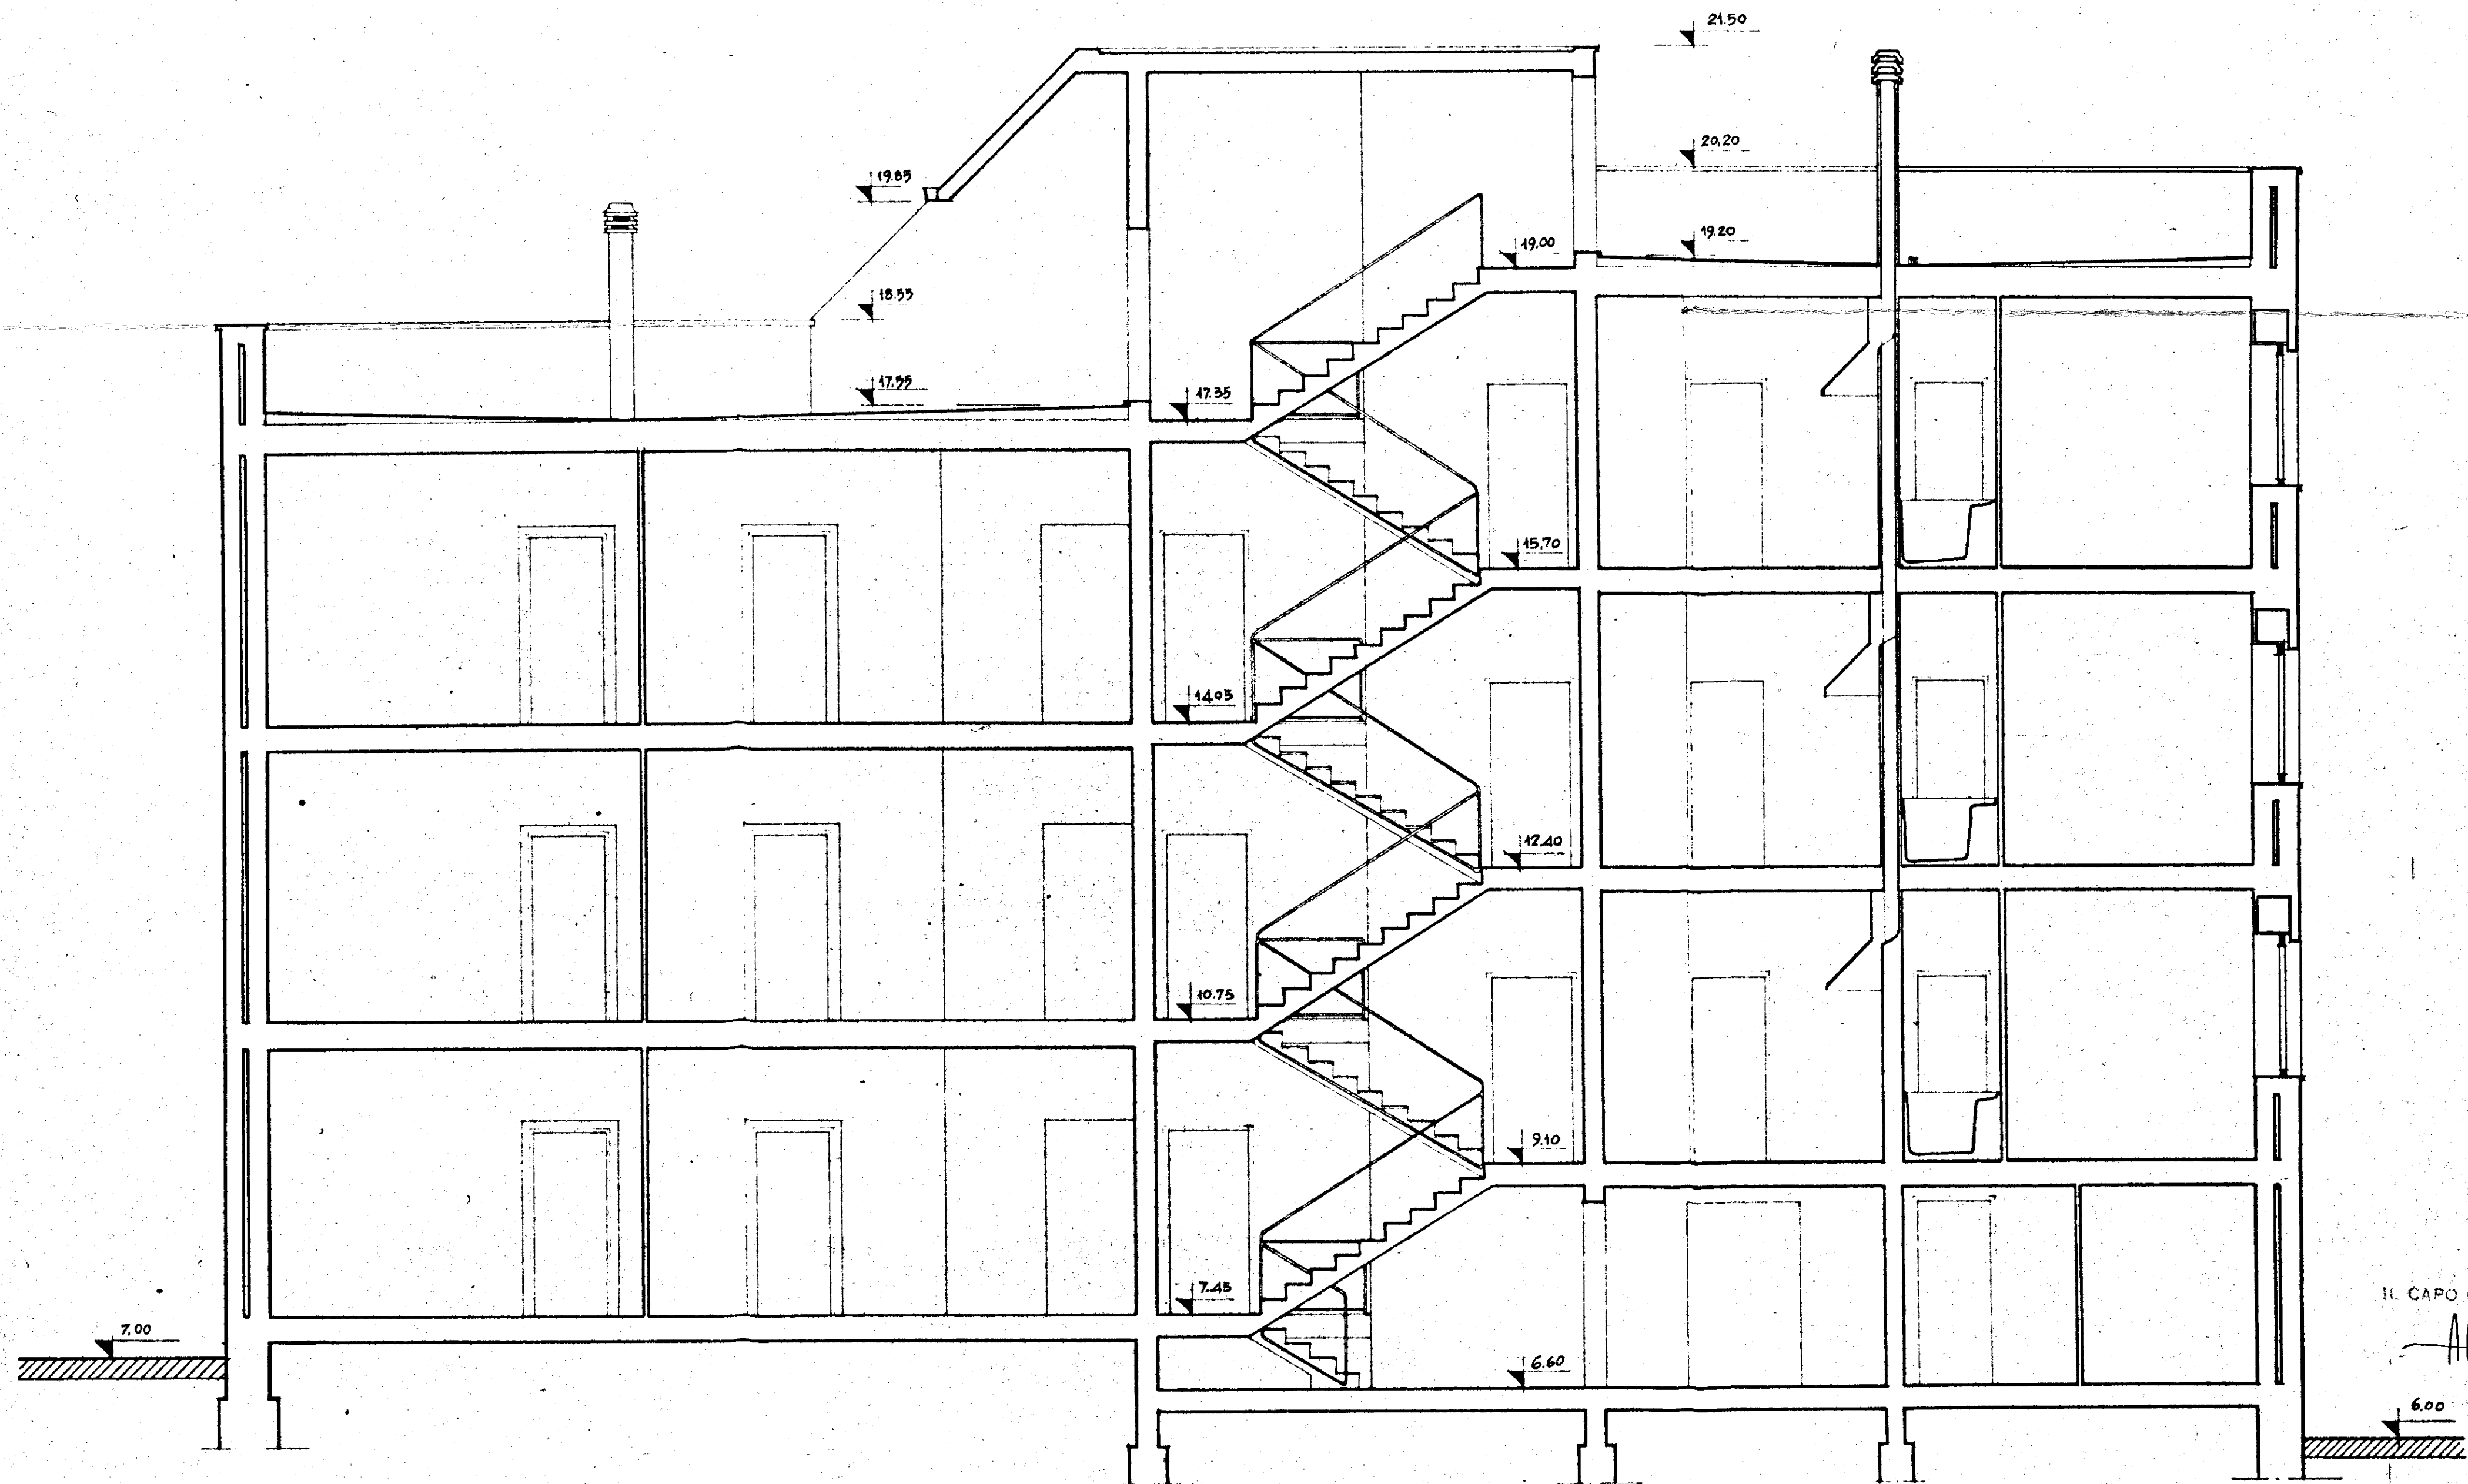

IL CAPO GRUPPO

[Signature]

6.00

GESTIONE	GRUPPO ARCH. SPACCARELLI - A. BACCIN - BRUNO - DONI - C. BACCIN		
INA CASA	nucleo 2° edificio E		
2° SETTENNIO			
CASE IN	n. 17. 18		
TEC. E. MESSAPICO			
STAZIONE APP.	SEZIONE A.B		
I.A.C.P.	RAPP. 1:50		
BRINDISI			
			DIS. N° 6715
			TAV. 6°
			SERIE 241
			ROMA
			6 LUGLIO 1959