
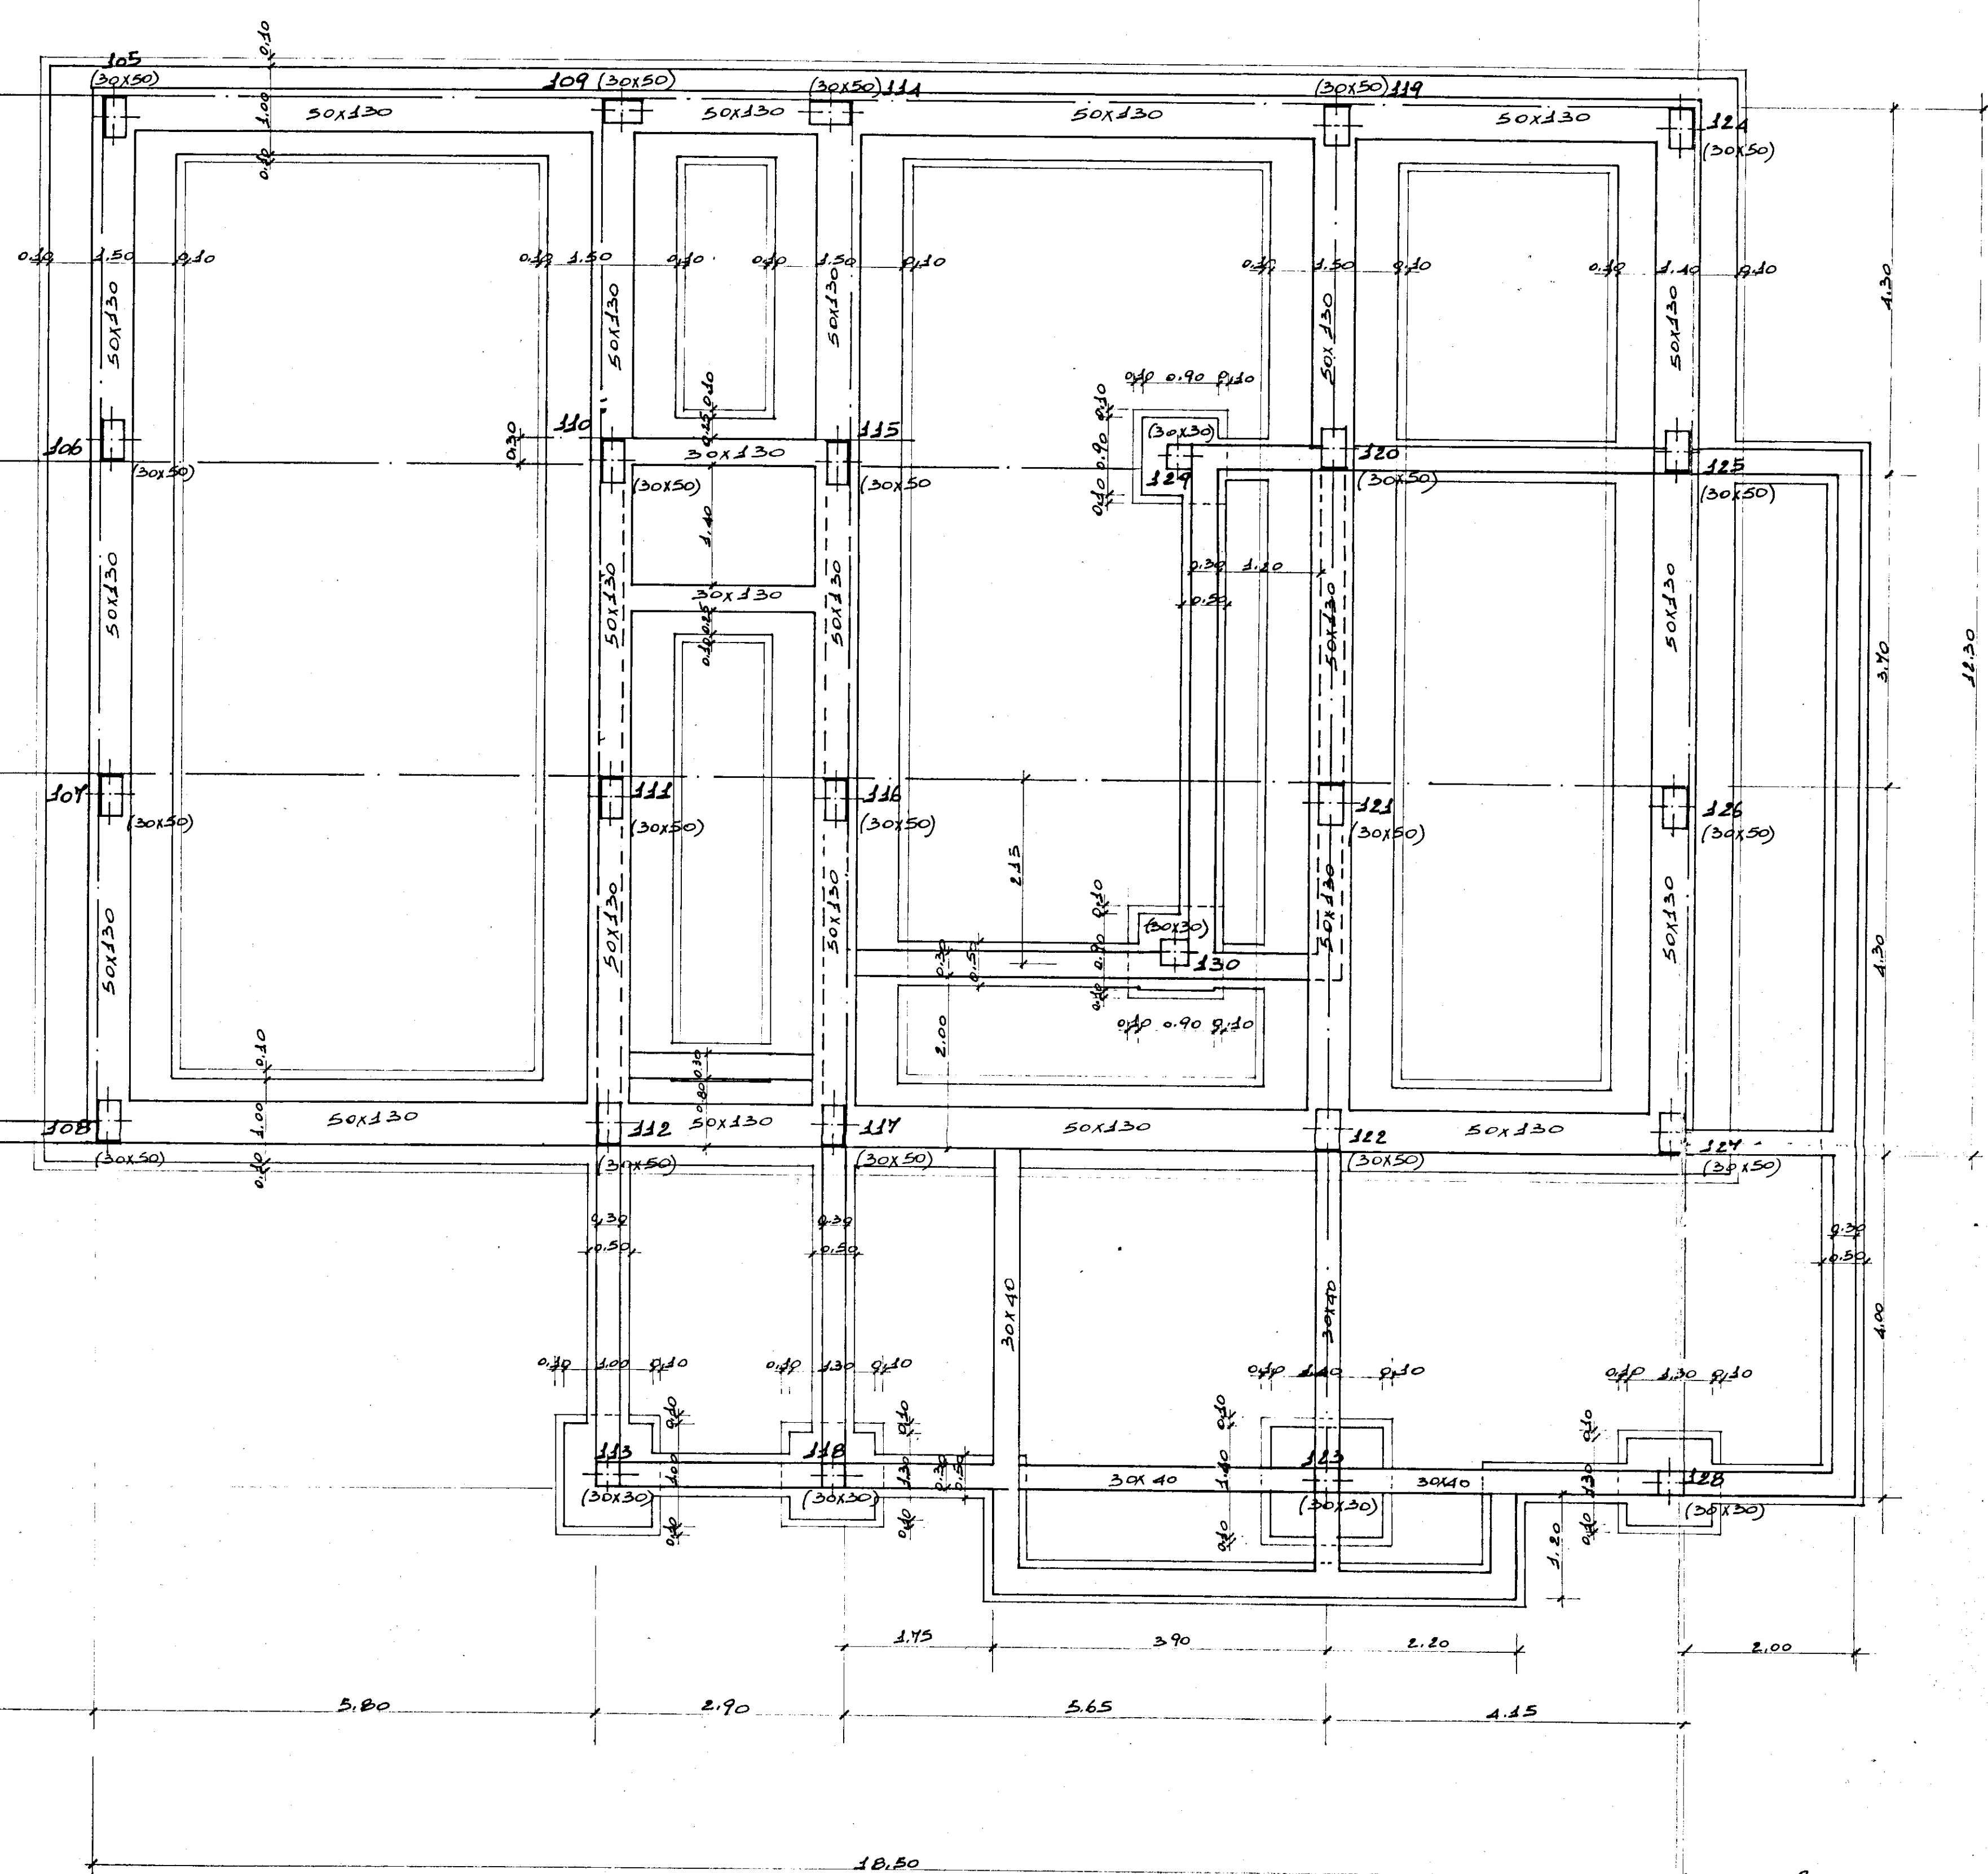
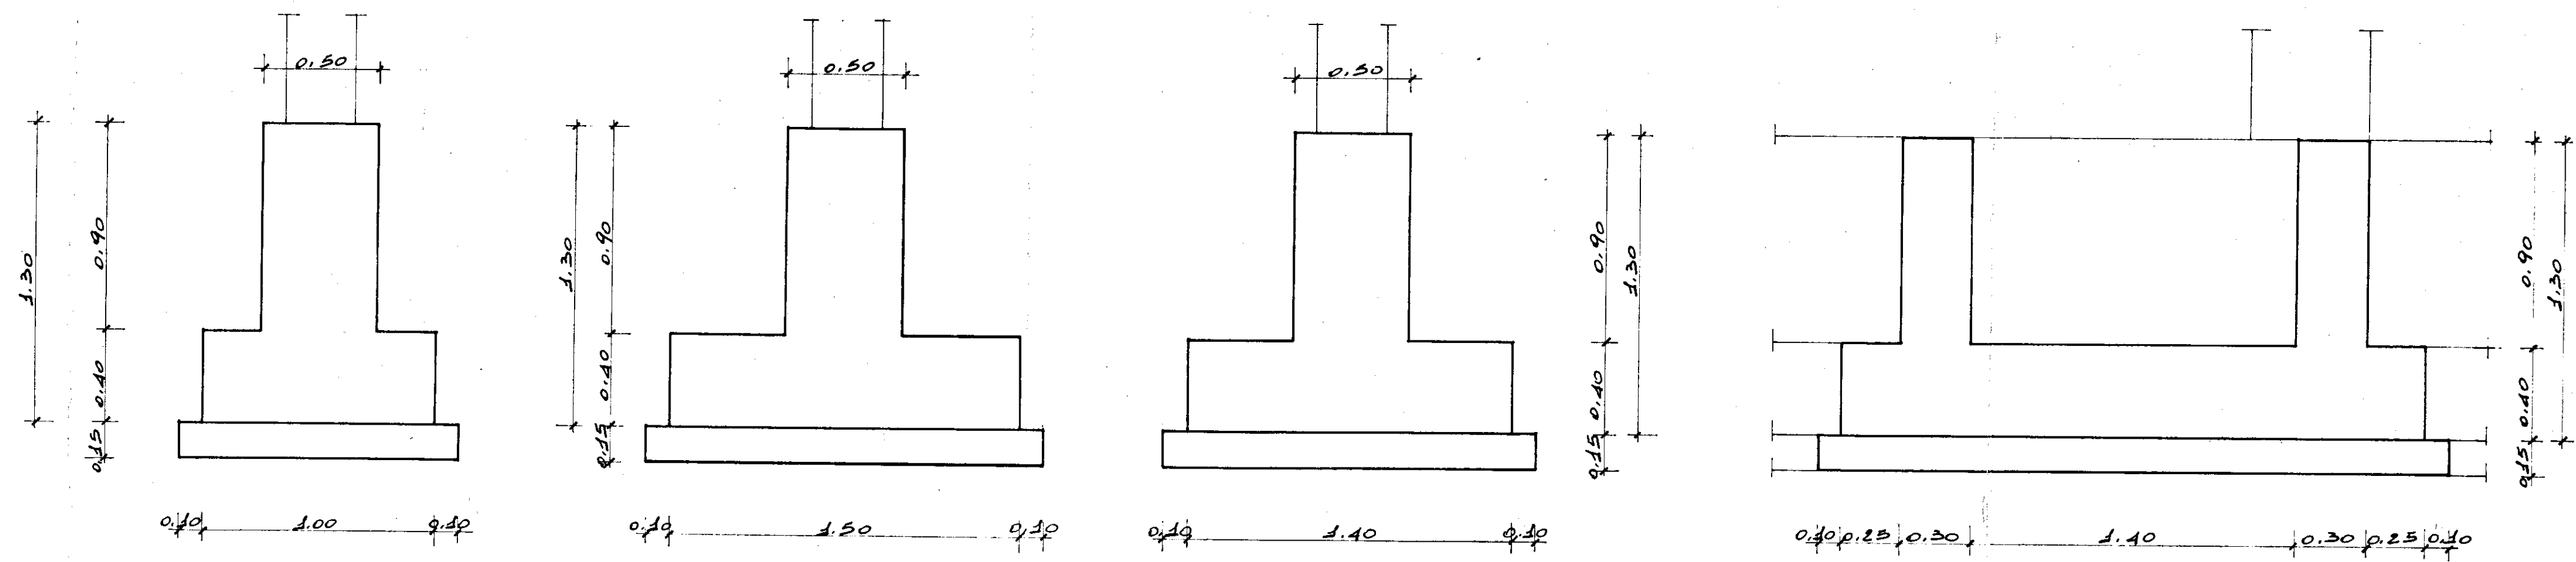
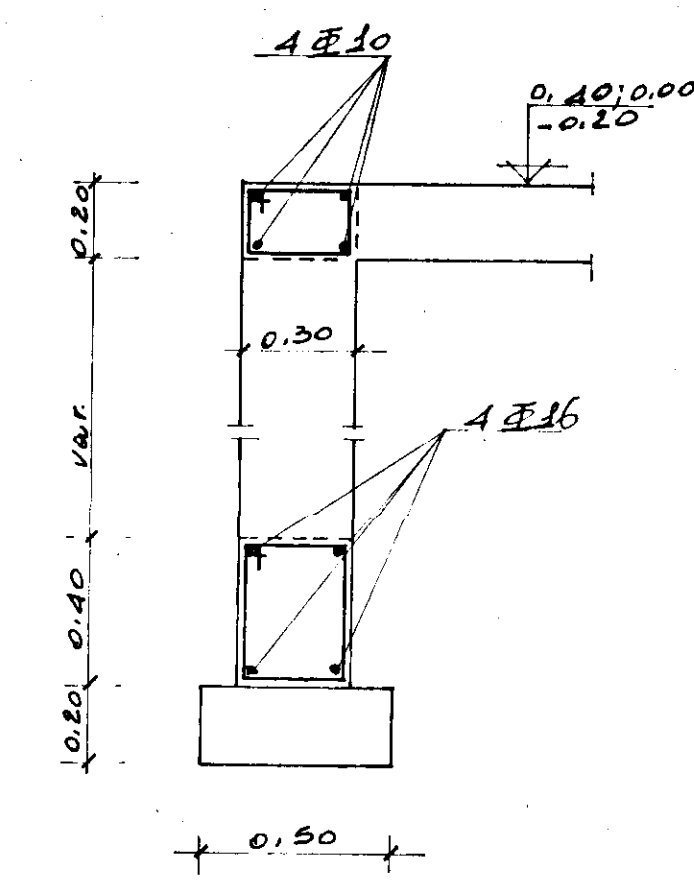


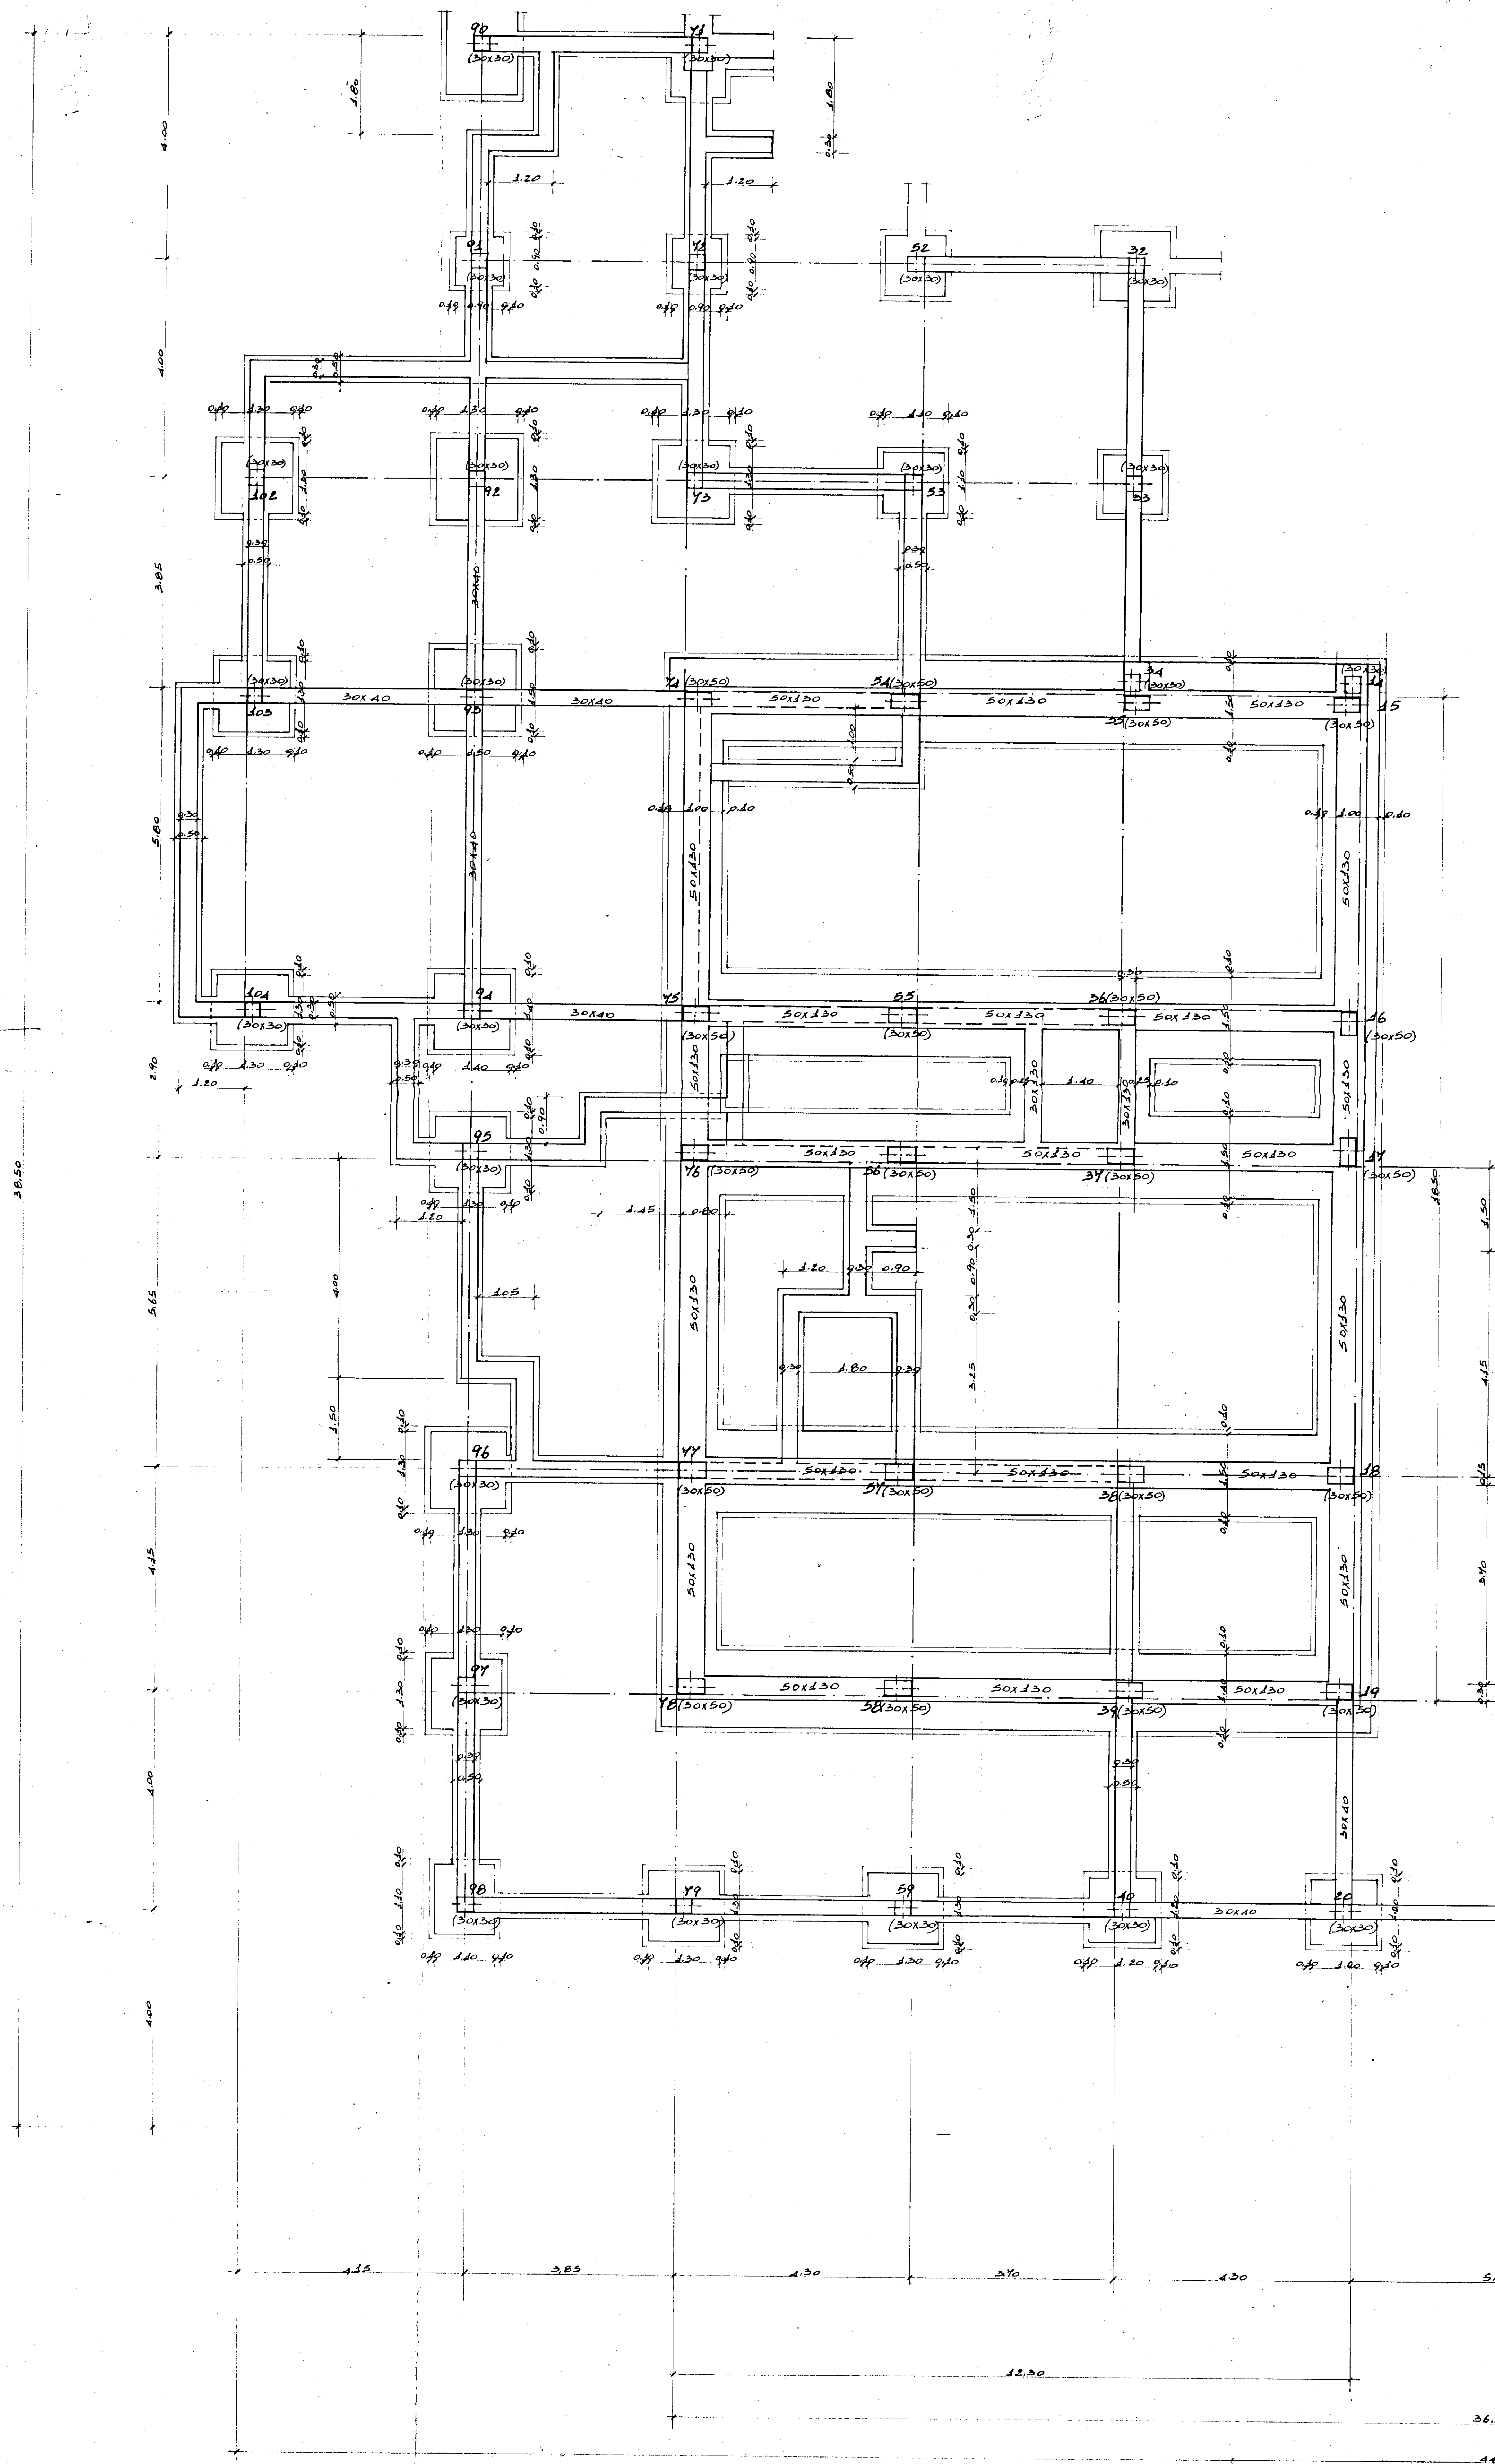

Nota:
 Il piano da adottare per le sole fondazioni è del tipo 1/2
 Il cemento da adottare per le sole fondazioni è della classe 250,
 dosato a 120 kg/m³.