

VISTO:

Il capo conforme al progetto per il quale
la Commissione Edilizia, nella seduta del
18/9/1970, ha approvato il progetto.

28/5/1979


IL SEGRETARIO GENERALE
(Dott. Vito DI GILIO)

I.A.C.P.
BRINDISI


PROGETTO PER LA COSTRUZIONE DI CASE POPOLARI
IN BRINDISI - QUARTIERE "S. ELIA".
LEGGE 28-3-1968 - n. 422

SEZIONI TITO - "A.A." e "B.B."
PALAZZINA A DOPPIO L.
UFFICIO TECNICO I.A.C.P.


RAPP.
1:100

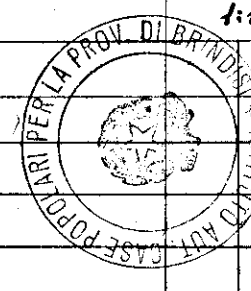

IL PRESIDENTE
Ing. A. P. Villano

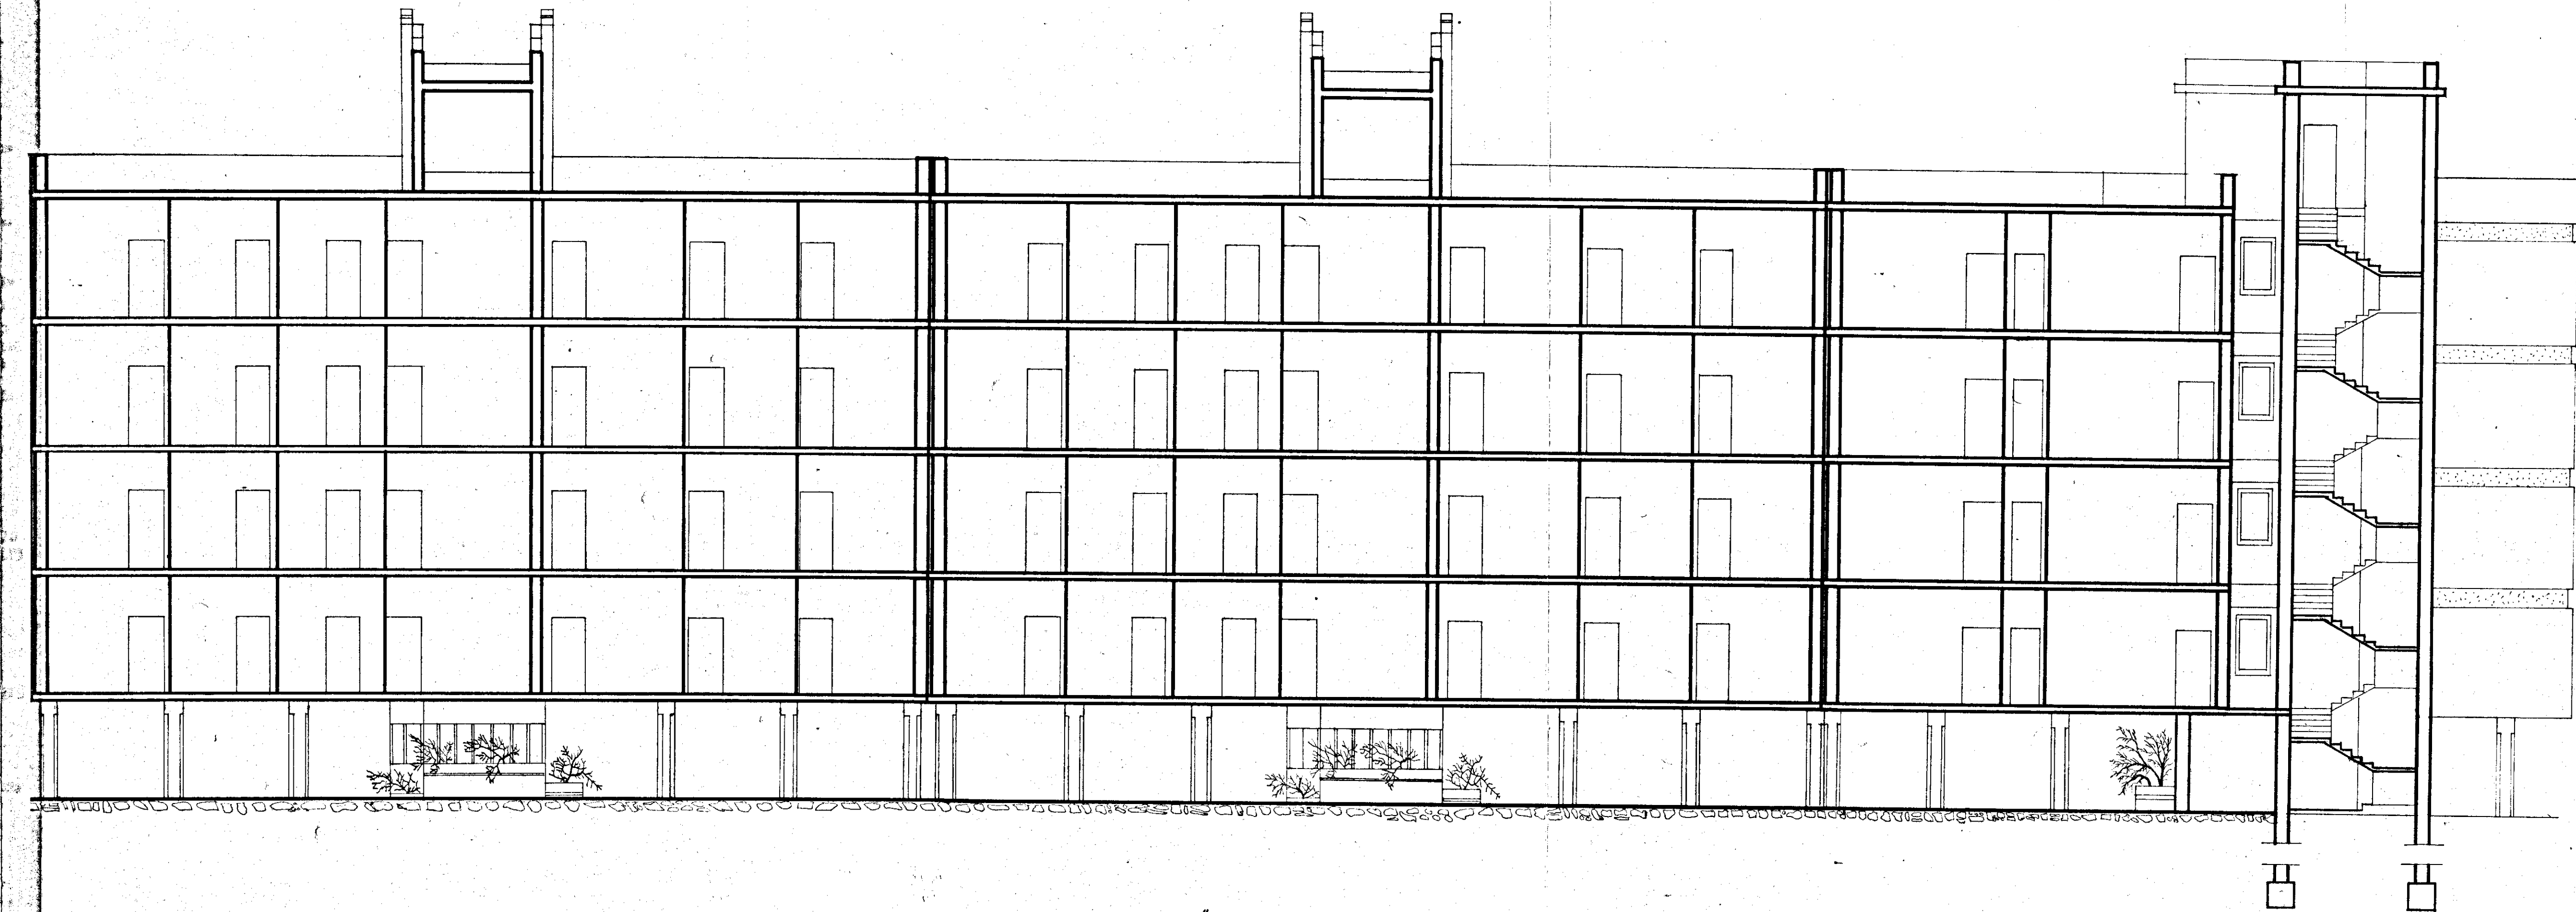

SEZIONE "AA."

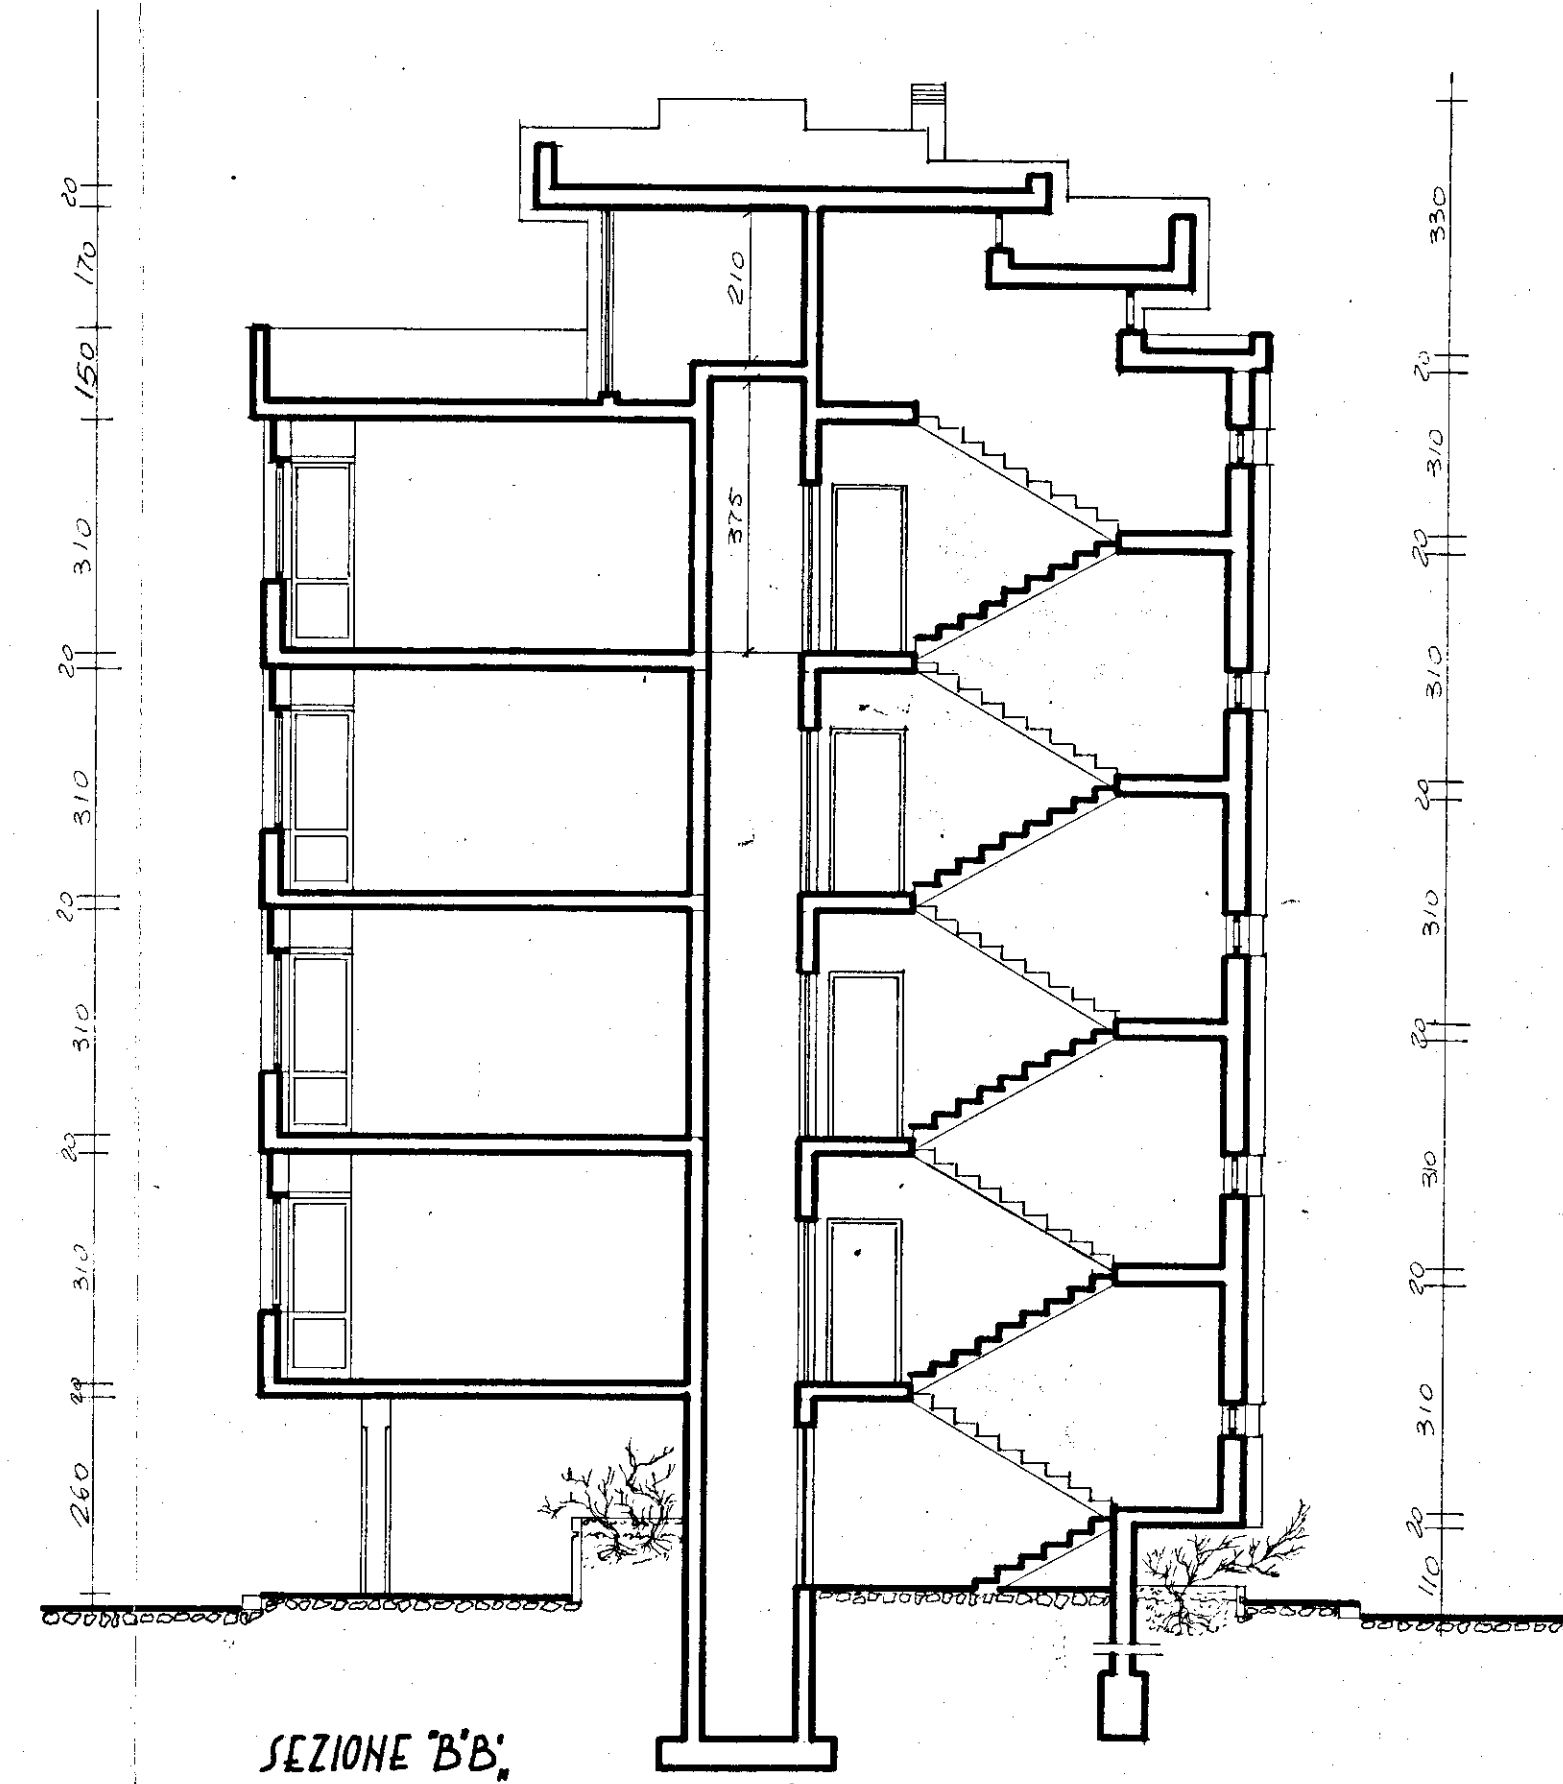

SEZIONE "B.B."