

ALBERATUDA -

PINUS PINEA


CAEDRUS ATLANTICA

BOUCANVILLEA GLABRA

CATRAECUS PIRACANTA

UMIDAZIONE ESTERNA

ZANTE UNIVERSALE

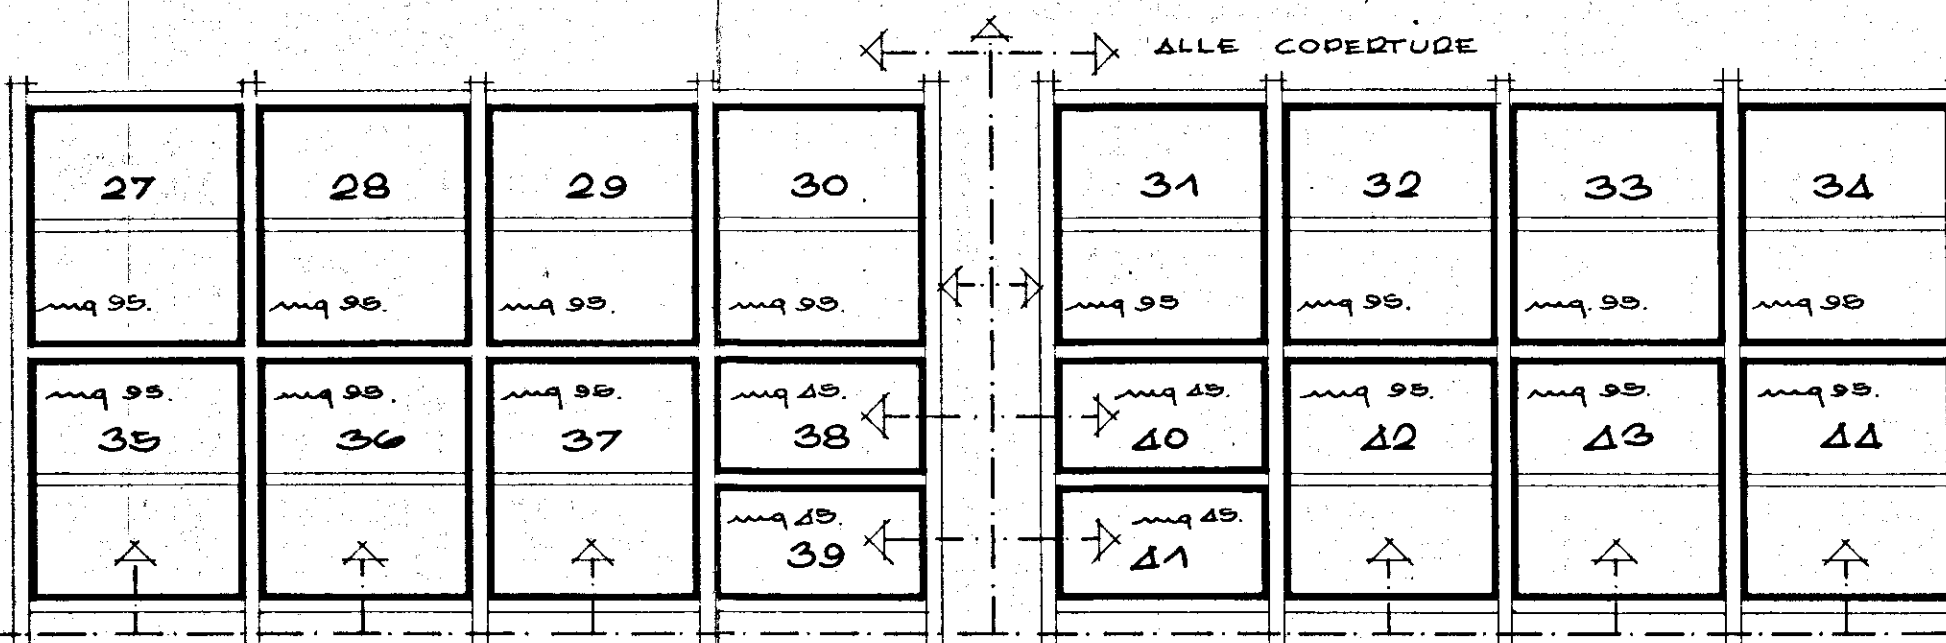


PROSPETTO DISTRIBUZIONE ALLOGGI
E RELATIVI ACCESSI EDIFICIO B

ACCESSO AI DUPLEX SUPERIORI DAL BALLATOIO

ACCESSO AI DUPLEX INFERIORI DAL PERCORSO PEDONALE

PERCORSO PEDONALE INTERNO

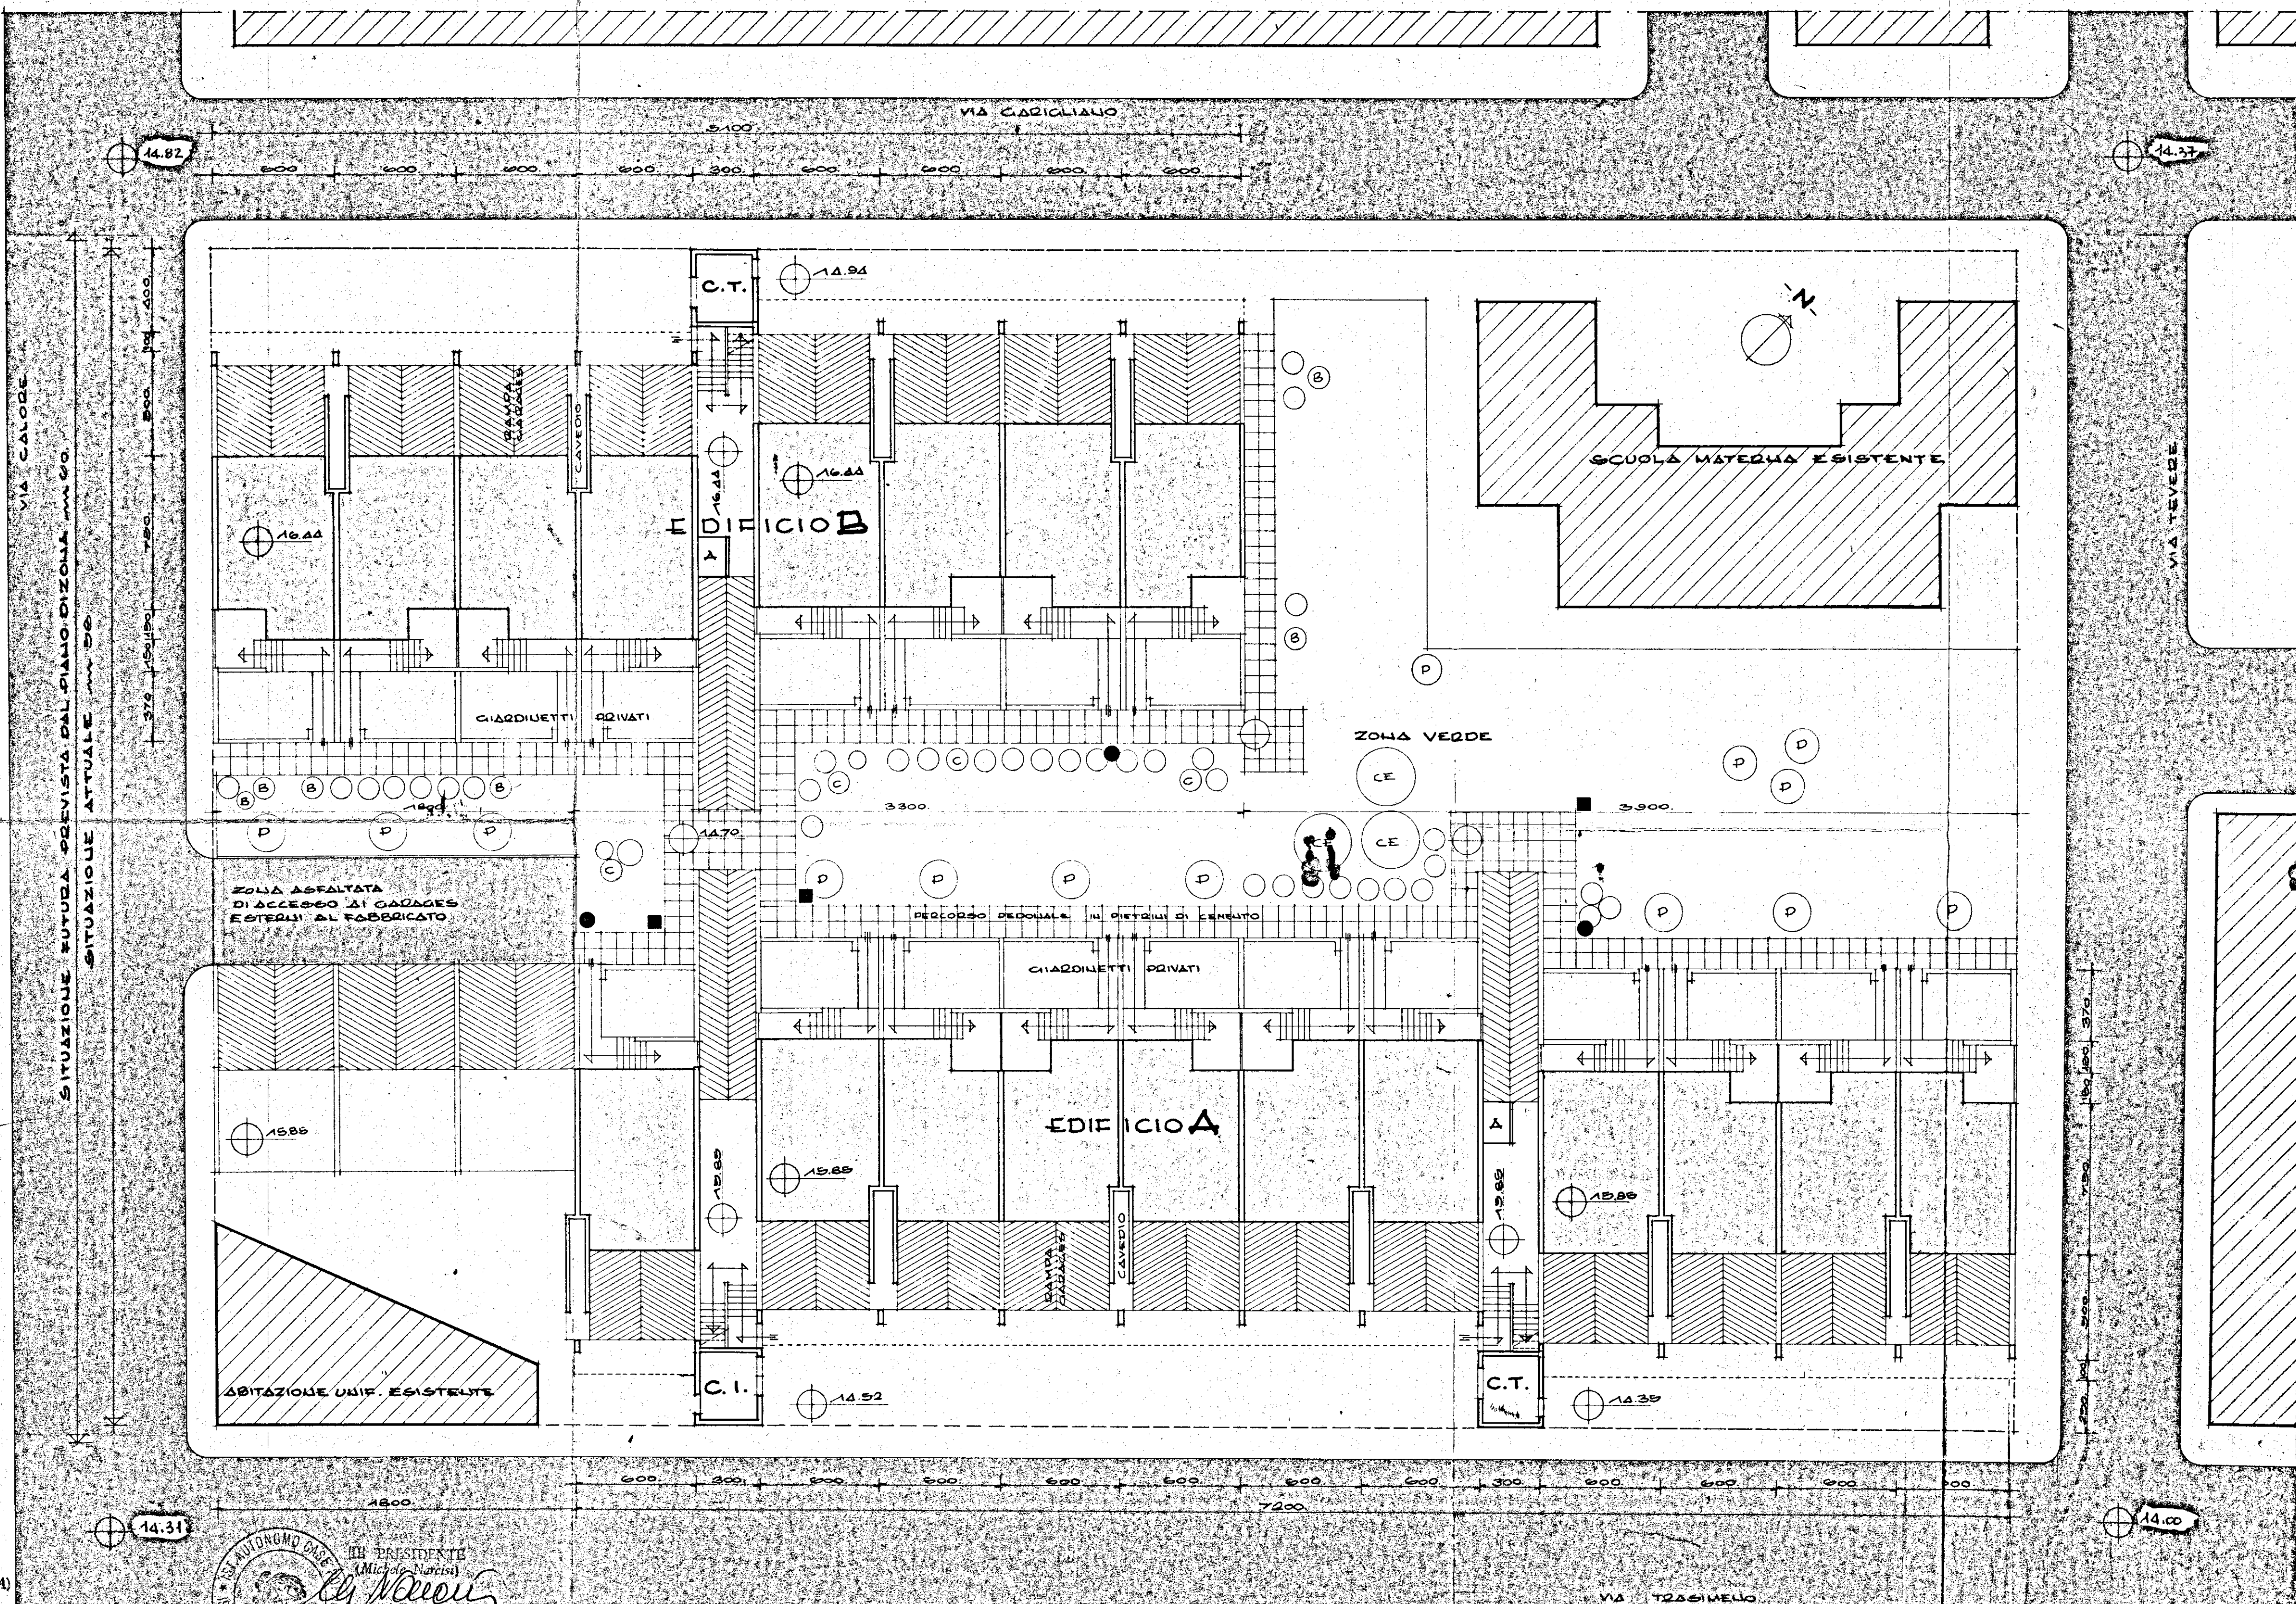

VISTO: L'ARCHITETTO CAPO
(Dr. Arch. Sergio M. Manti)

IL COORDINATORE
DEI SERVIZI TECNICI
(Dot. Arch. Pietro ORESTA)

-ISTITUTO AUTONOMO PER LE CASE POPOLARI DELLA PROVINCIA DI BRINDISI-

LEGGE 5/8/1978 n. 457

PROGRAMMA ESECUTIVO DI
INTERVENTO n. 001/85/1

APPALTO-CONCORSO PER LA PROGETTAZIONE E LA COSTRUZIONE DI EDIFICI RESIDENZIALI IN BRINDISI (RIONE PERRINO) PIANO DI ZONA 167

SCALA
1:200

COMPARTO B

LOTTE 1-2-3-4

DATA
FEBBRAIO '82

OGGETTO

PLANIMETRIA

(PROSPETTO DI DISTRIBUZIONE ALLOGGI)
ALLINEAMENTI E QUOTE

ALL.

A2/
B15

