


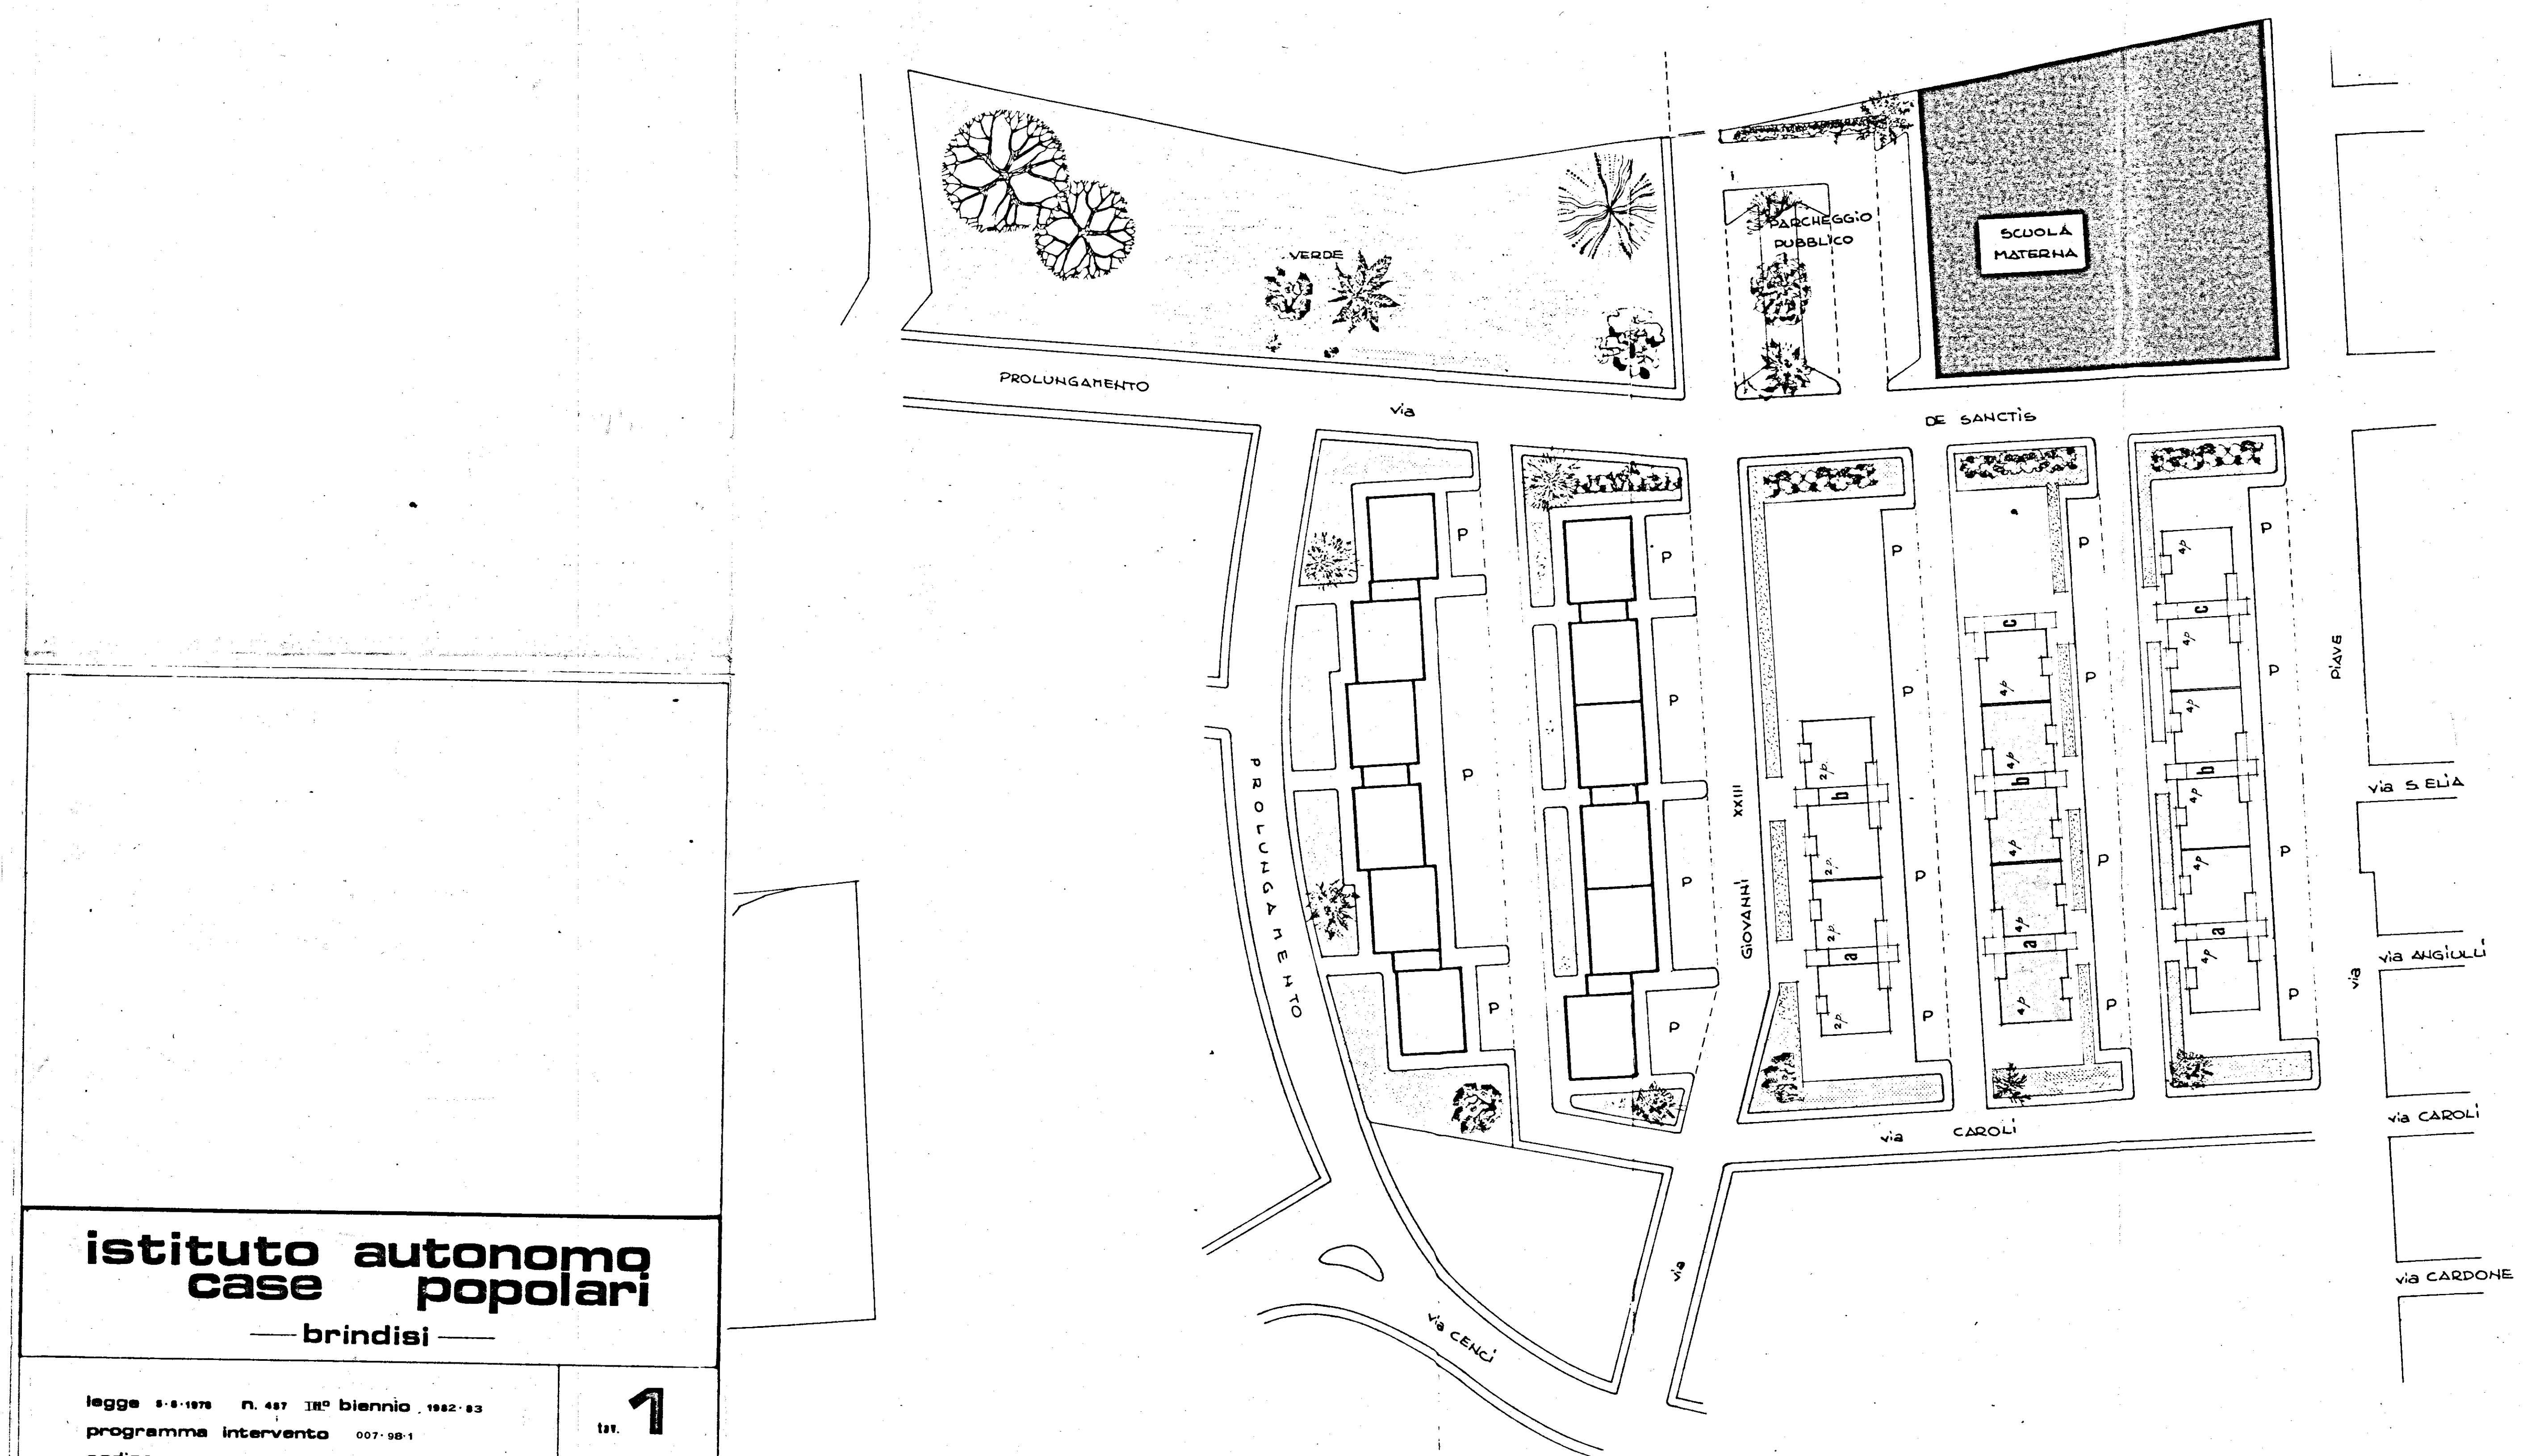

SCHEMA DI SISTEMAZIONE SPAZI ESTERNI E DEI FRONTI
DEGLI EDIFICI

SCALA 1:500

istituto autonomo case popolari

— brindisi —

legge 8-8-1976 n. 457 1^{RO} biennio 1982-83
programma intervento 007-98-1
codice 31676007

1

progetto per la costruzione di alloggi
popolari in fasano
lotto 4-5-6 comparto a piano di zona 107

ufficio
progettazione
I. A. C. P.
brindisi

alloggi n. 20 da mq. 81

scala 1:500

planimetria