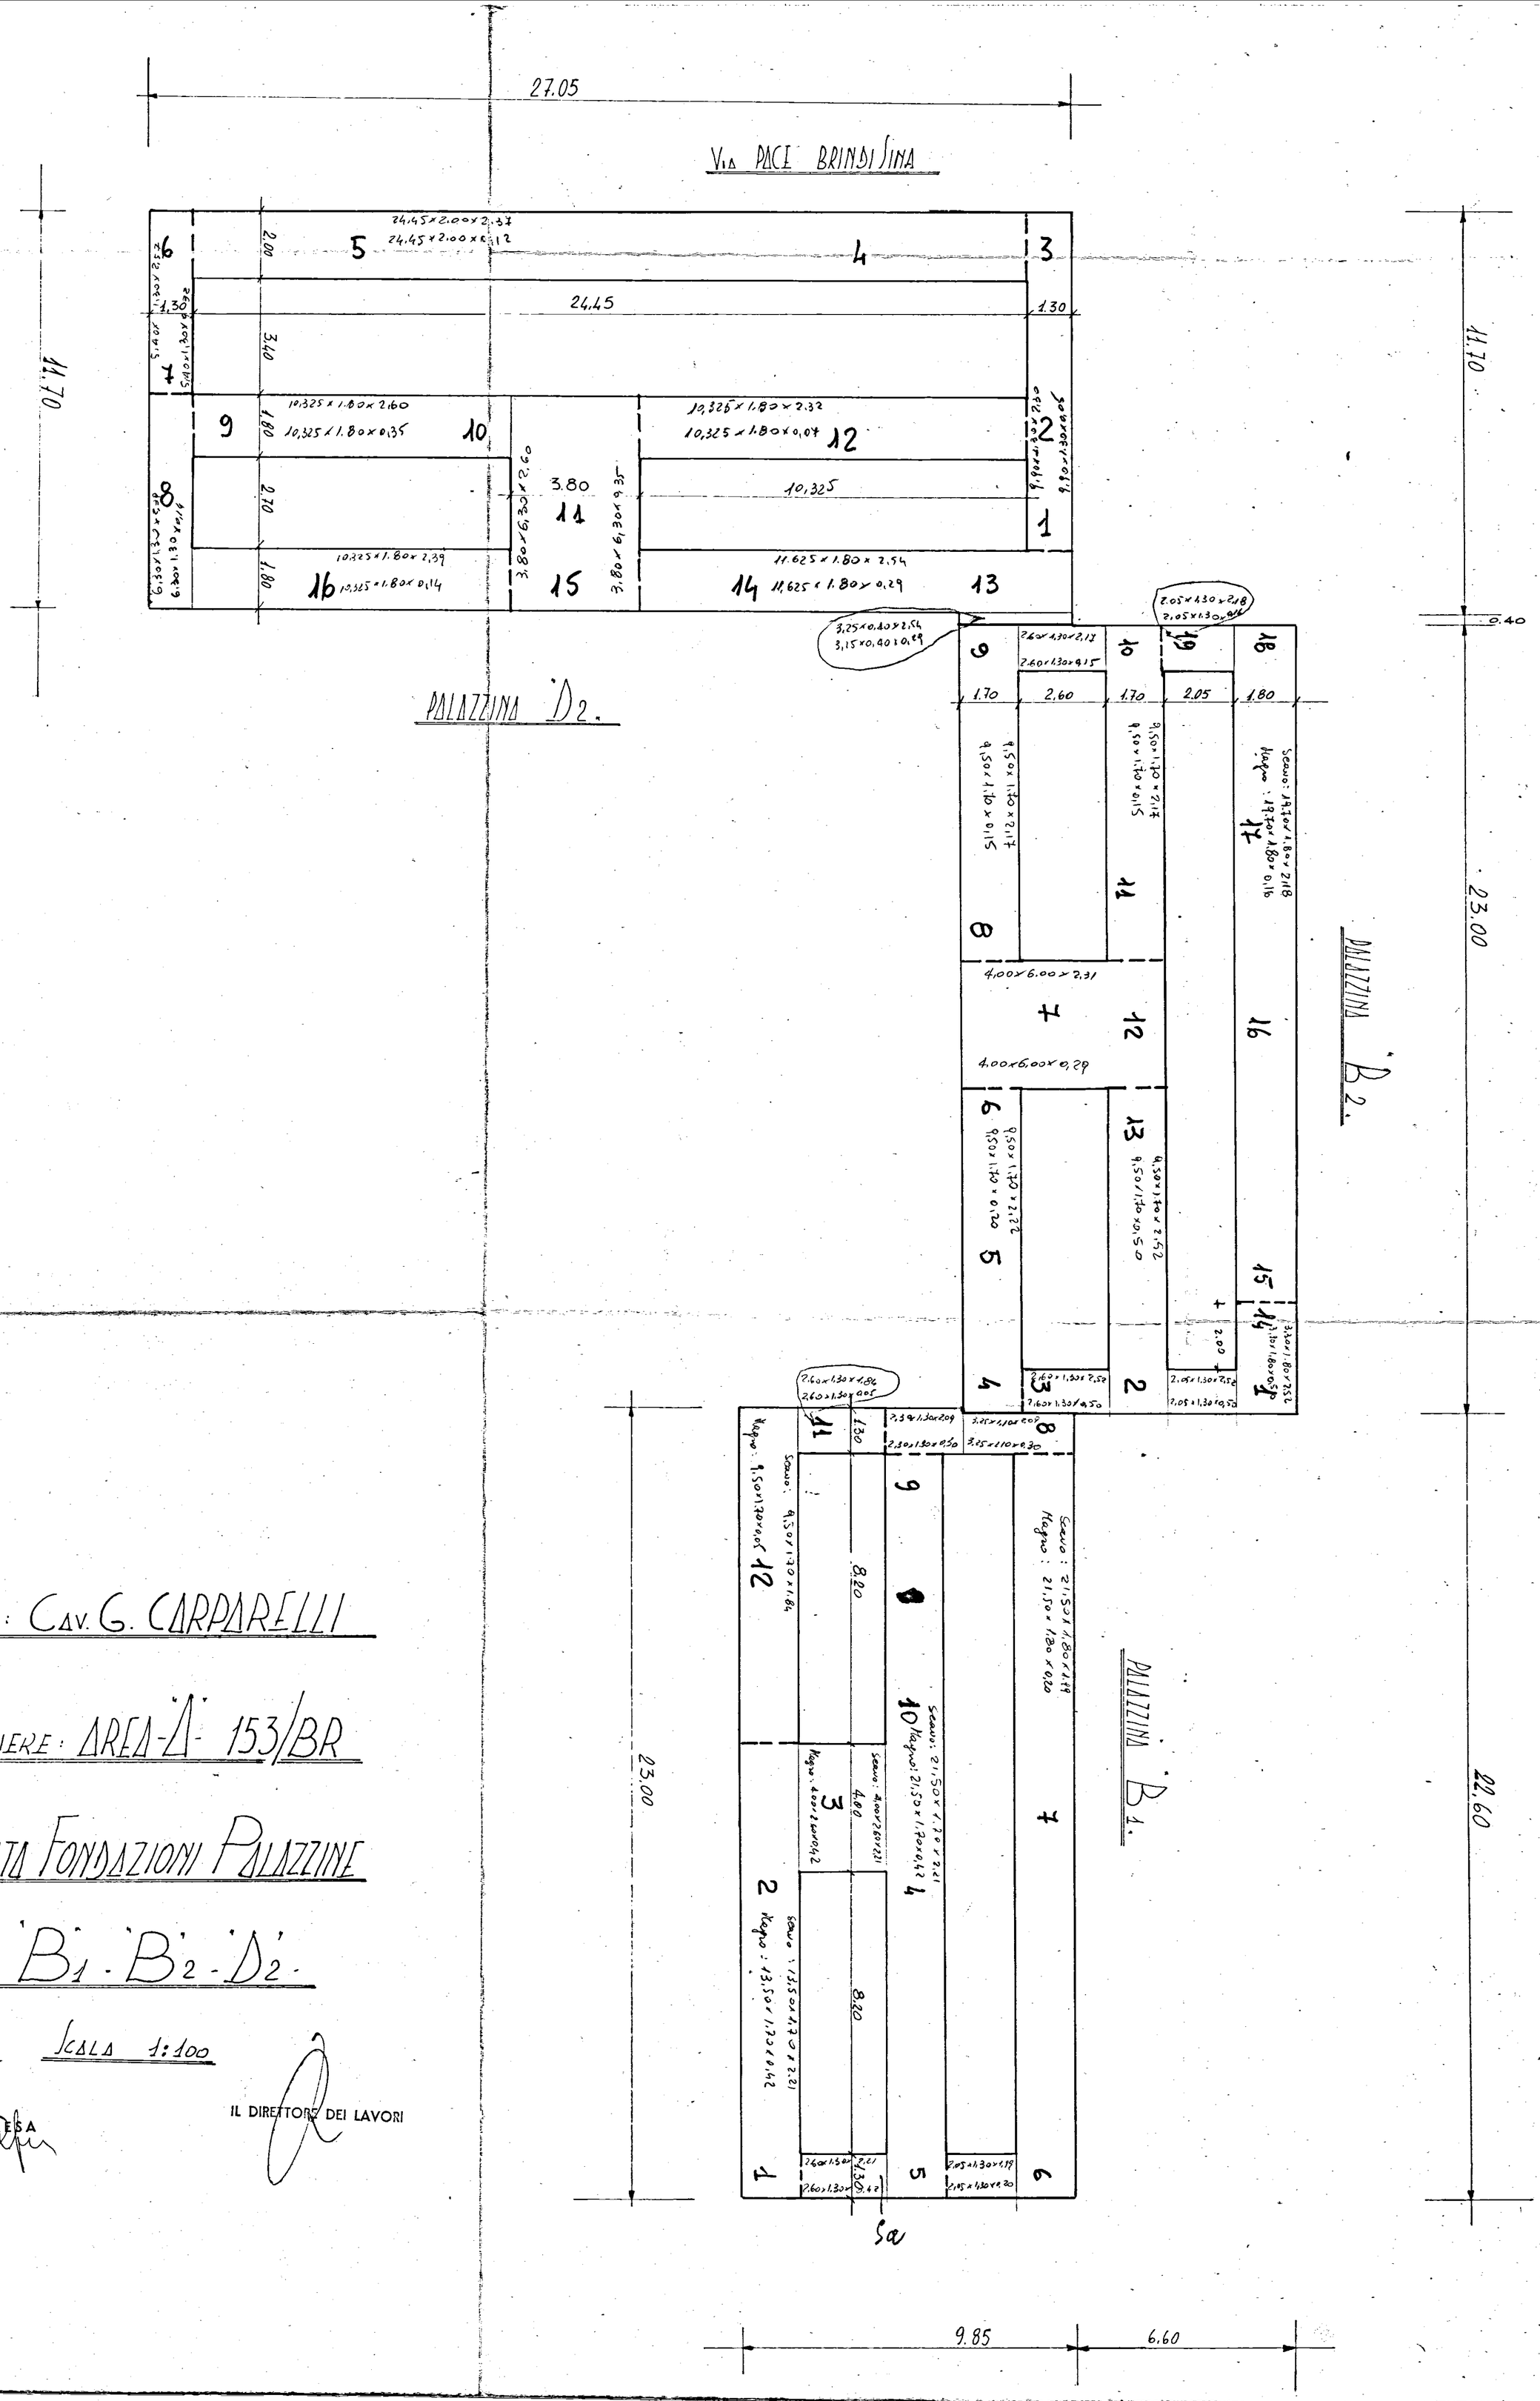

IMPRESA : CAV. G. CARPARELLI

CANTIERE : AREA-A- 153/BR

PIANTA FONDAZIONI PALAZZINE

B1 - B2 - D2

SCALA 1:100

L'IMPRESA

IL DIRETTORE DEI LAVORI