

Atti condizi
delle
- 5 NOV 1982

IL COORDINATORE
DEI SERVIZI NUOVE COSTRUZIONI
(Dott. Arch. Pietro ORESTA)


IL PRESIDENTE
(Michele Narcisi)

IL COORDINATORE
DEI SERVIZI NUOVE COSTRUZIONI
(Dott. Arch. Pietro ORESTA)

istituto autonomo
case popolari

brindisi

legge 5-8-1978 n. 457 II° biennio 1980-81 programma intervento 007 90 1 codice 2167400701	tav. 7
progetto per la costruzione di alloggi popolari in -FASANO-	ufficio progettazione l. a. c. p. brindisi
lotto comparto piano di zona 167 VARIANTE DI UBICAZIONE E MODIFICA SISTEMAZIONE PIANO TERRENO -	
alloggi n. 9 da mq. 81	scala 1:100
prospetti b-c	

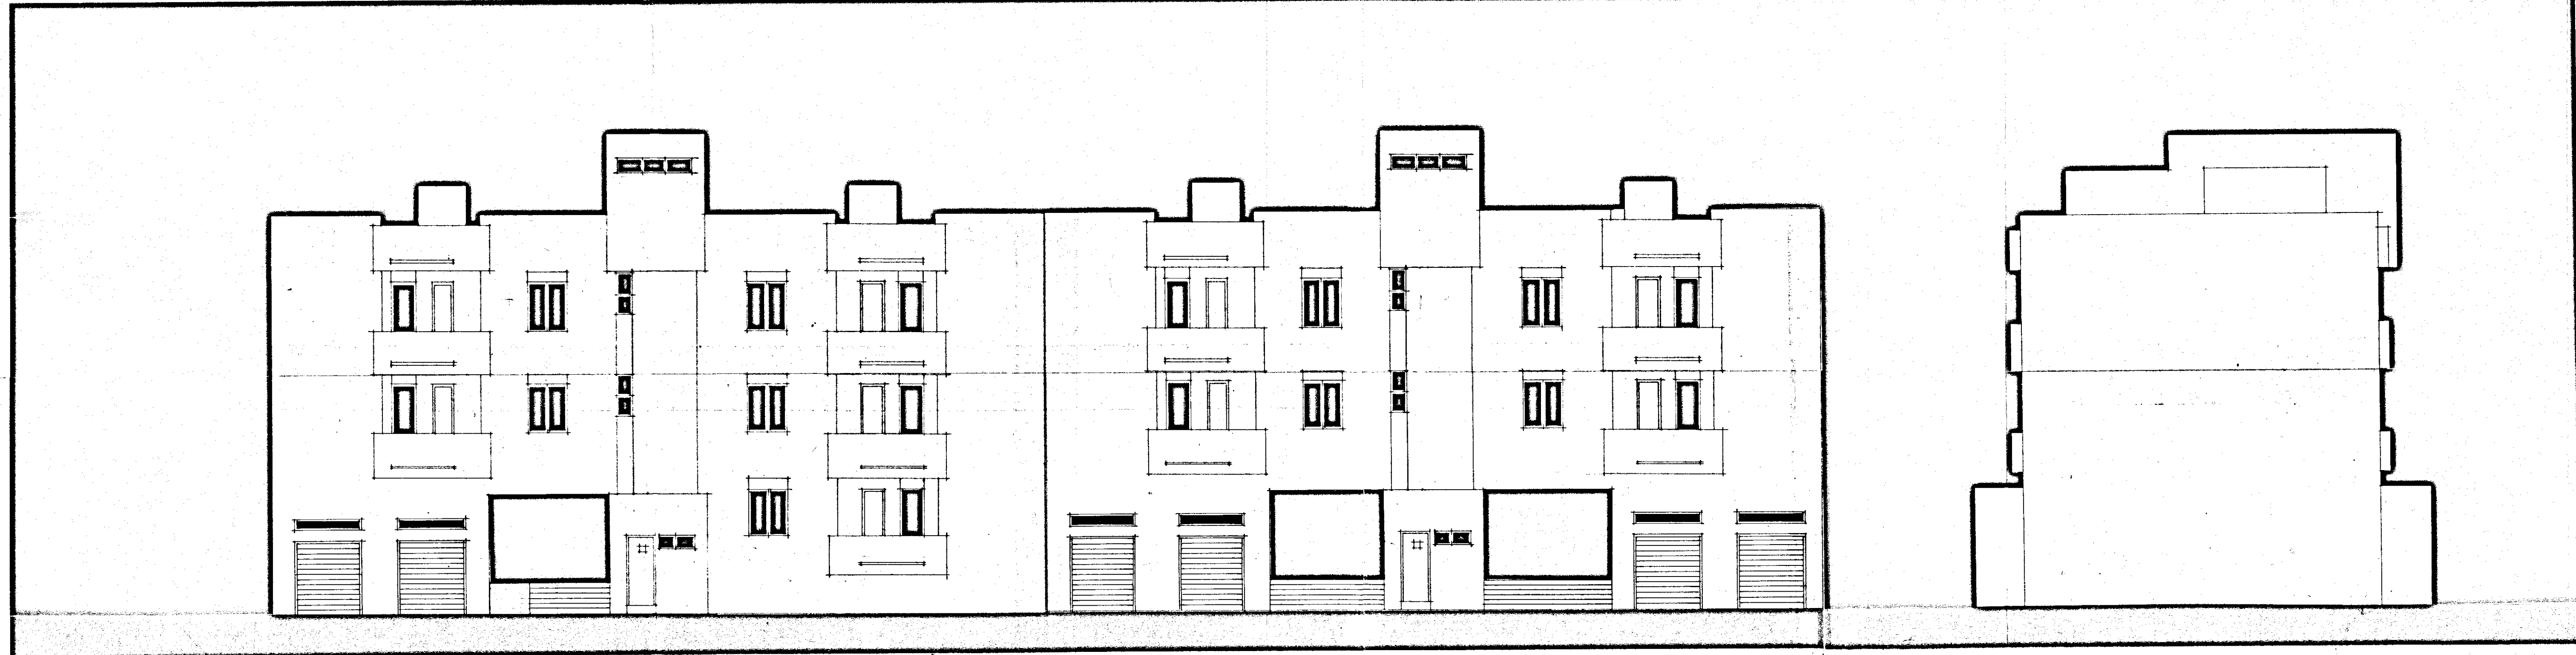

b

c