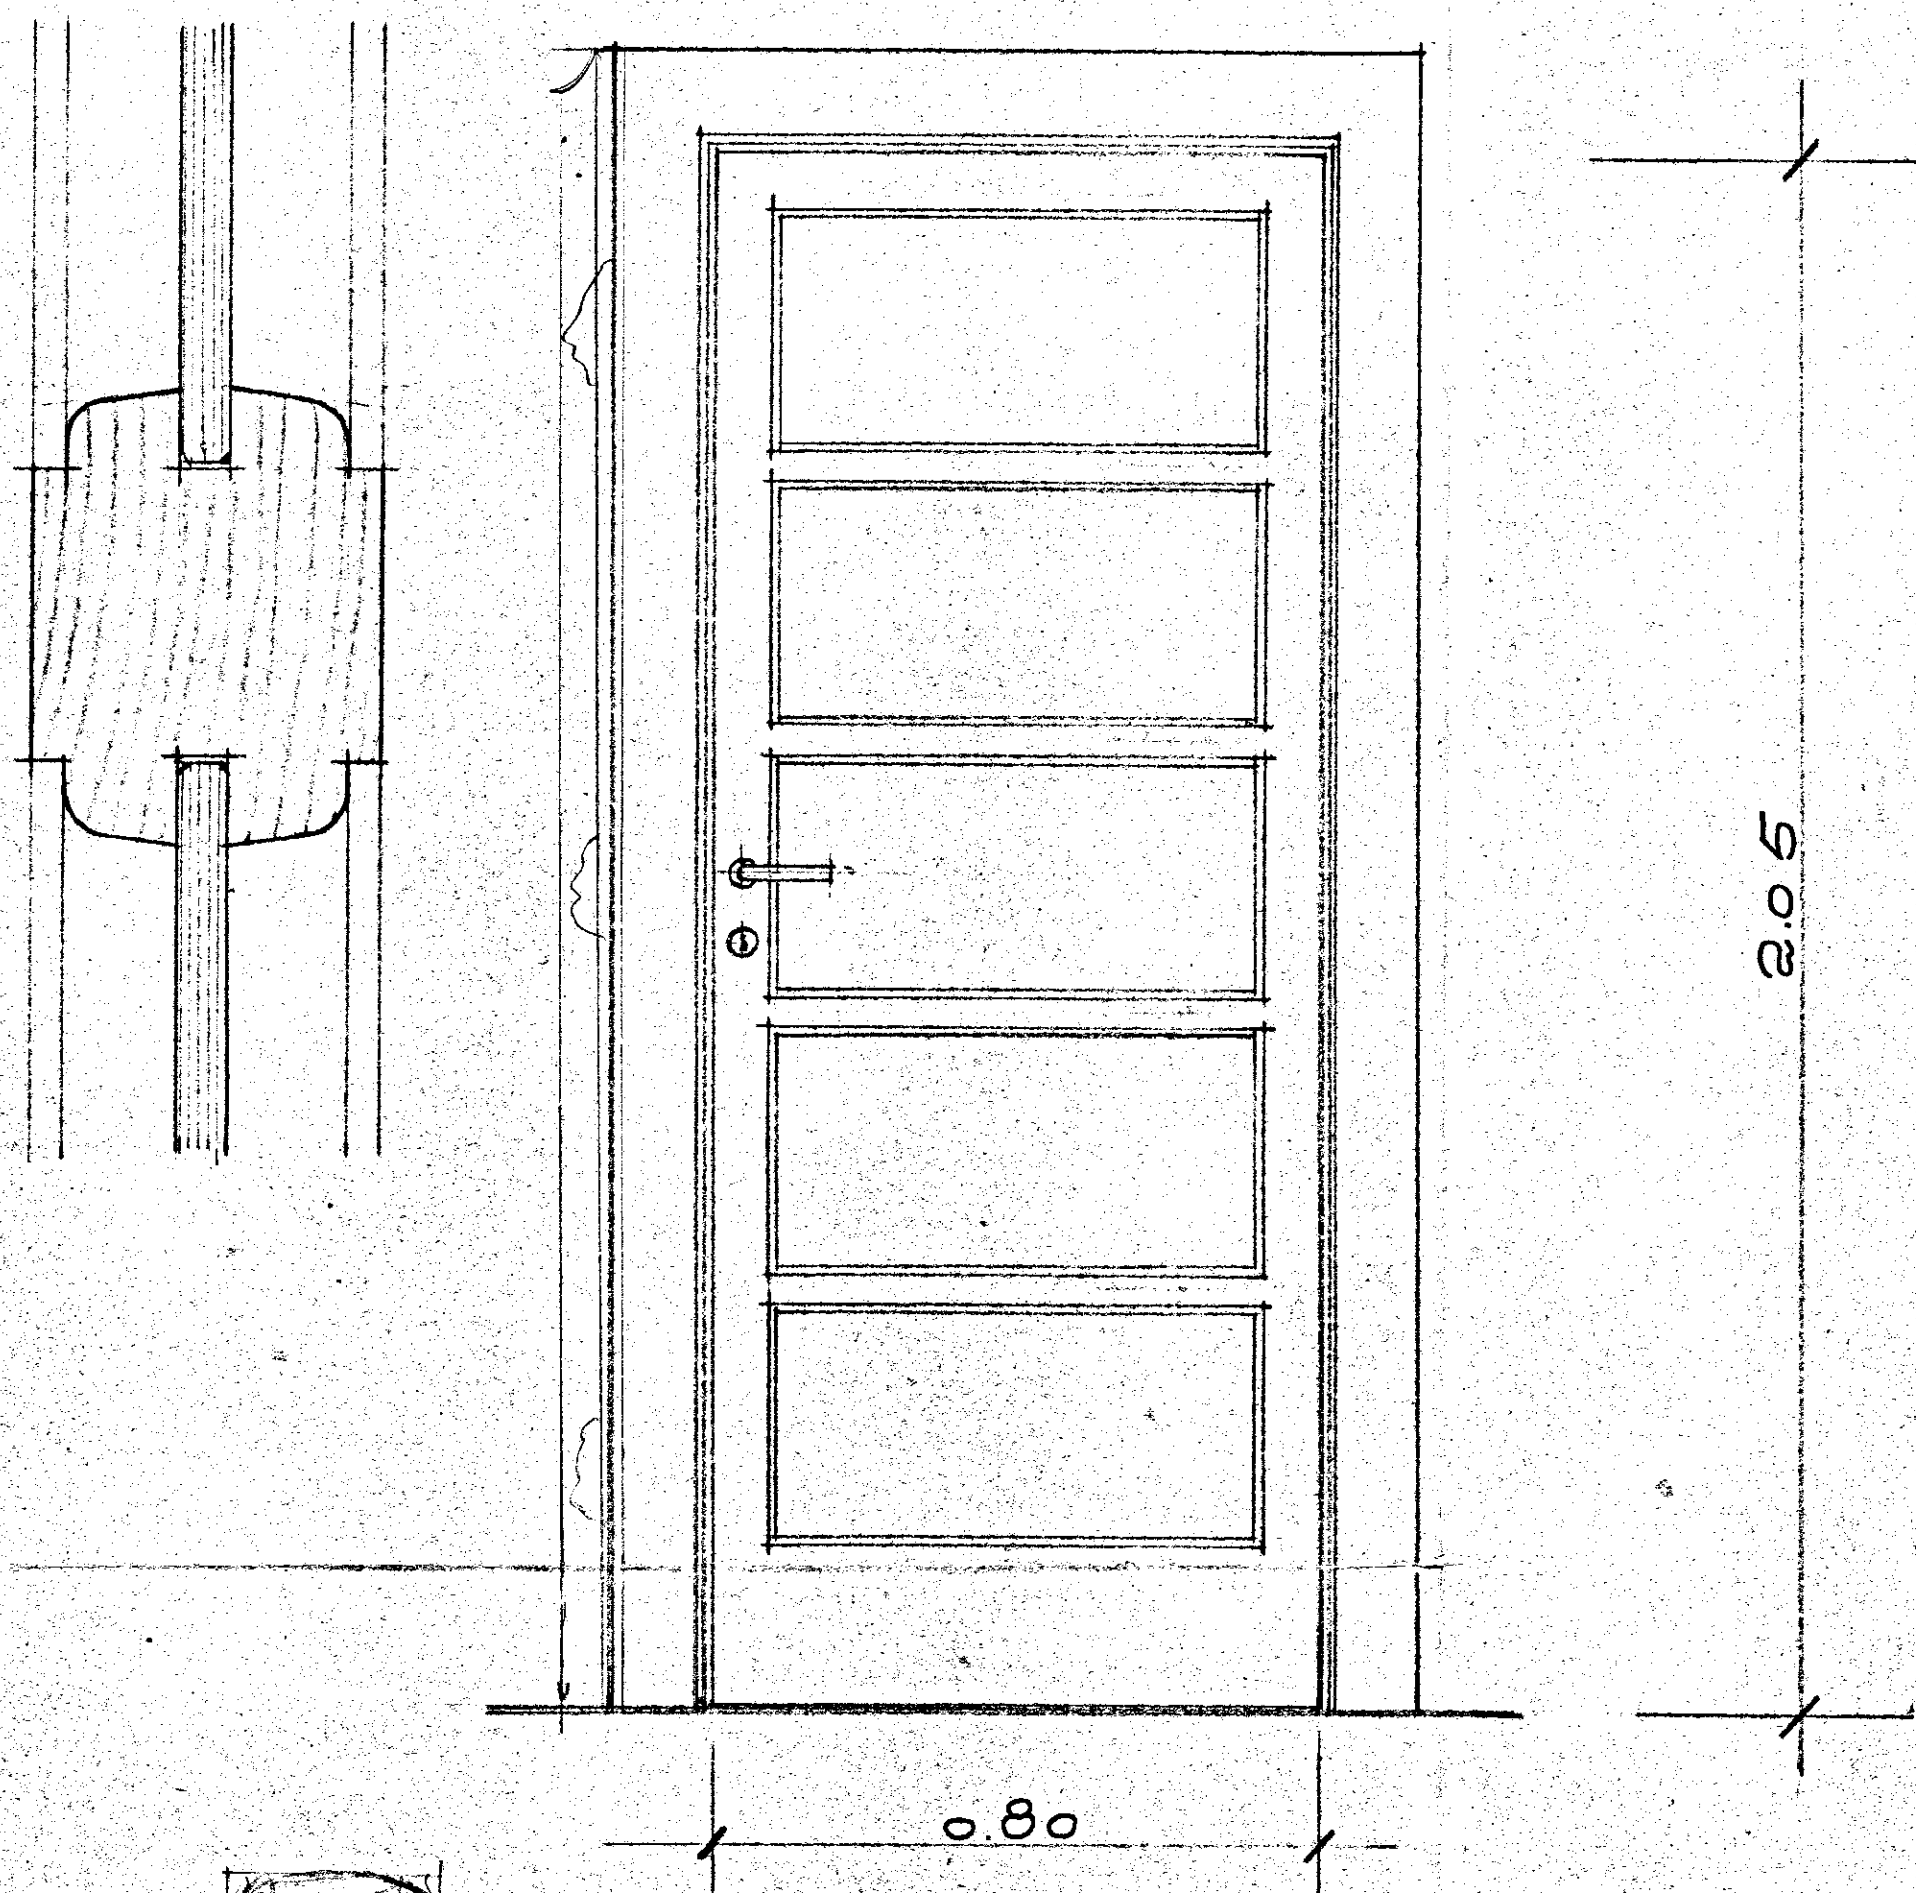
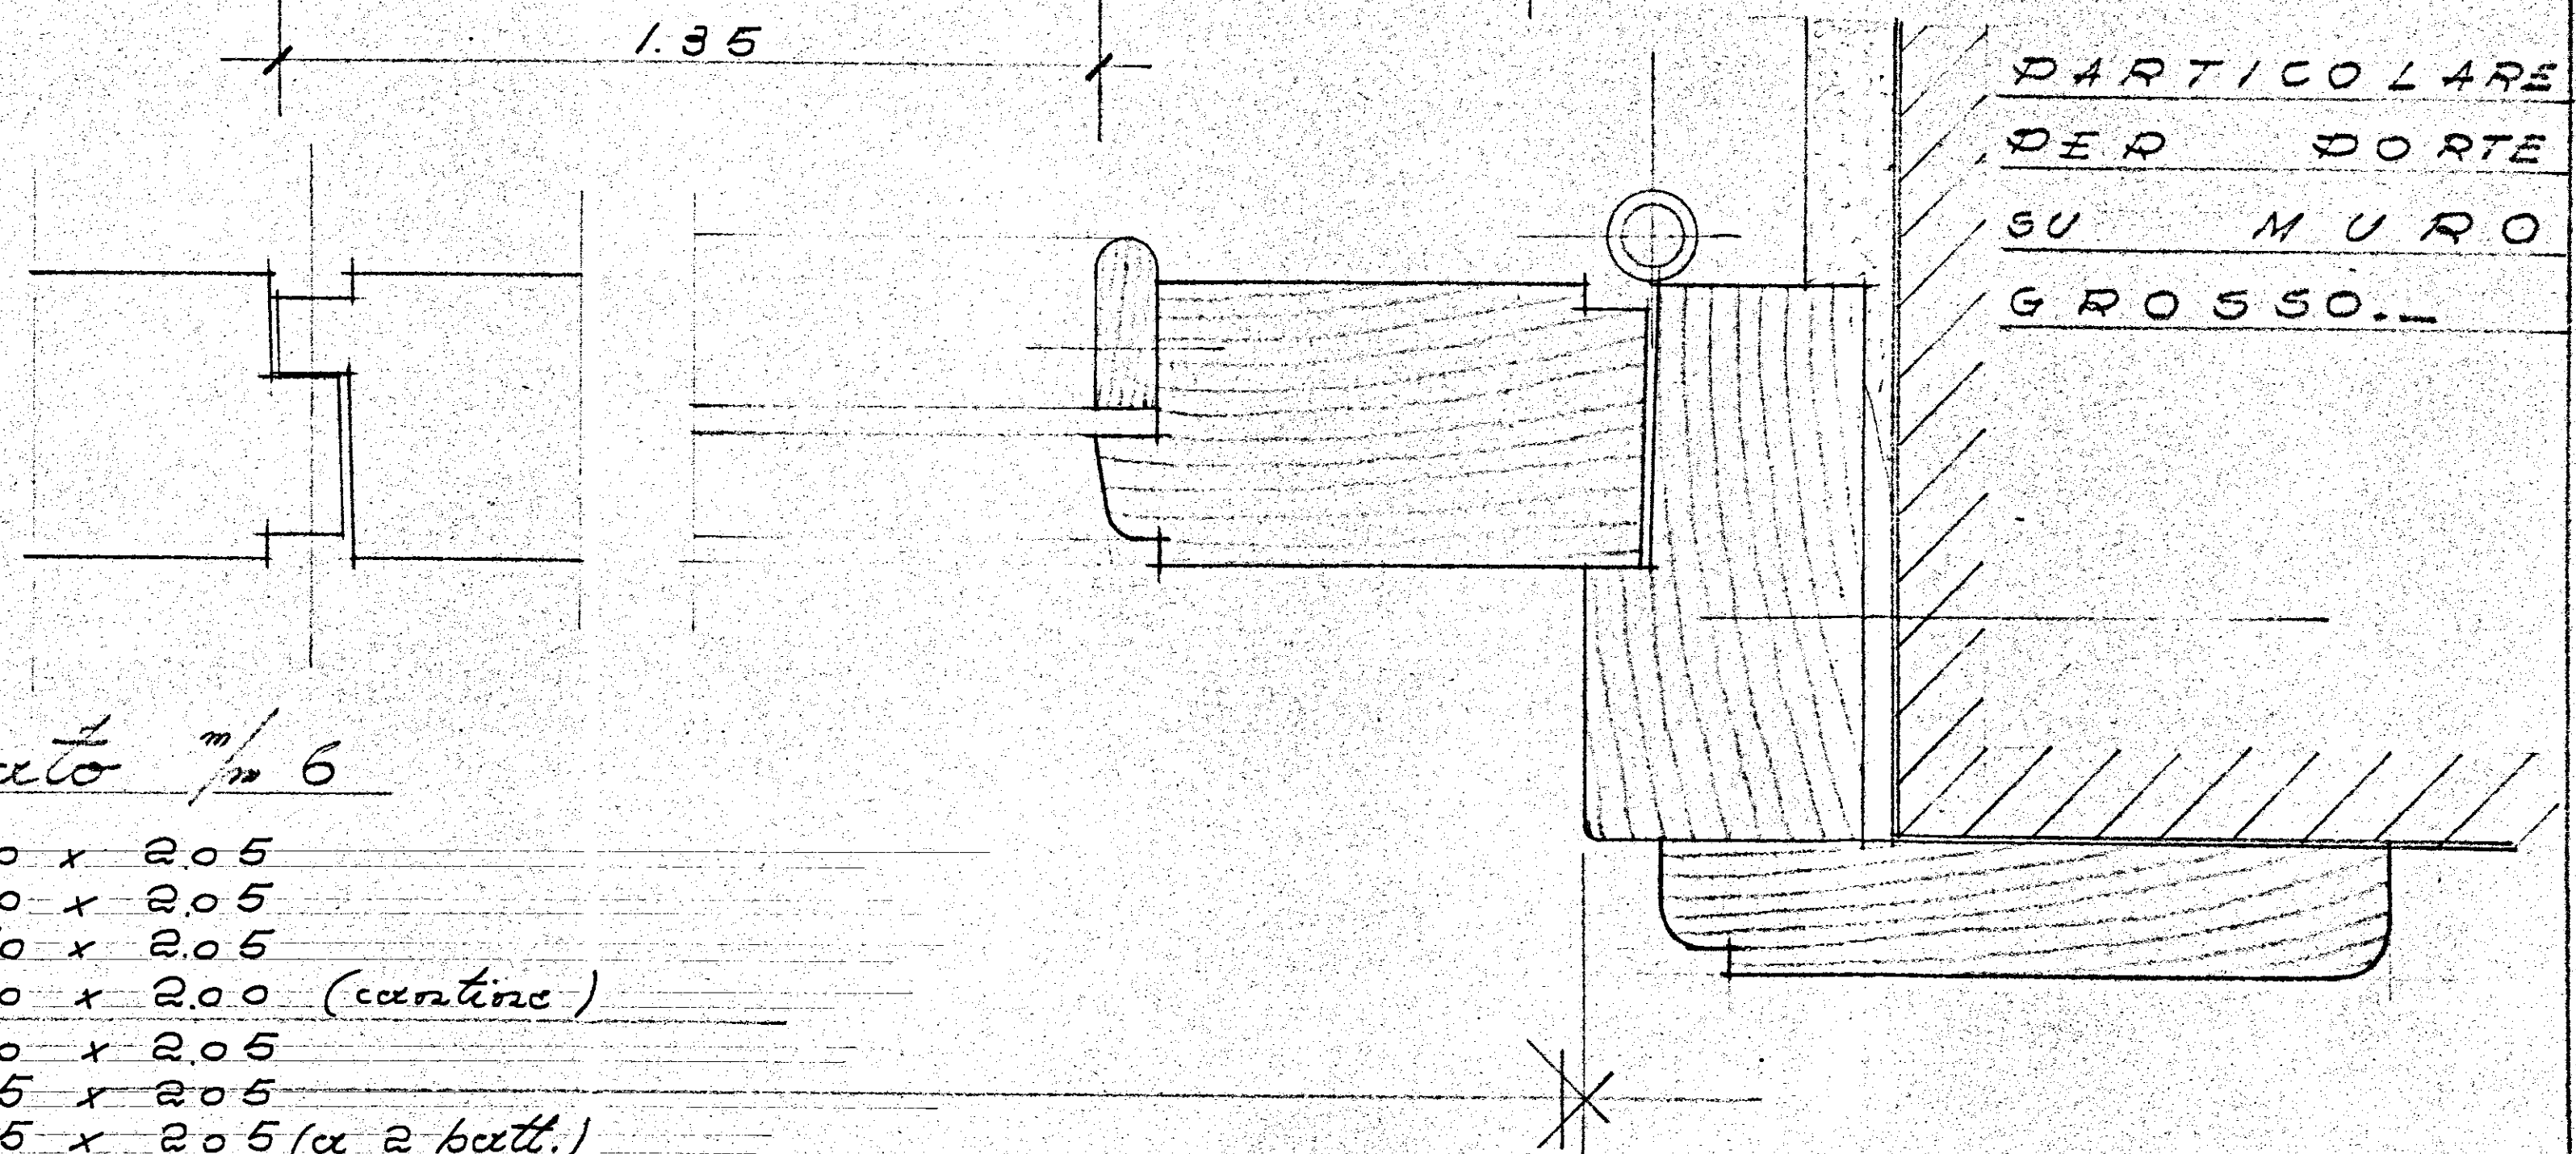
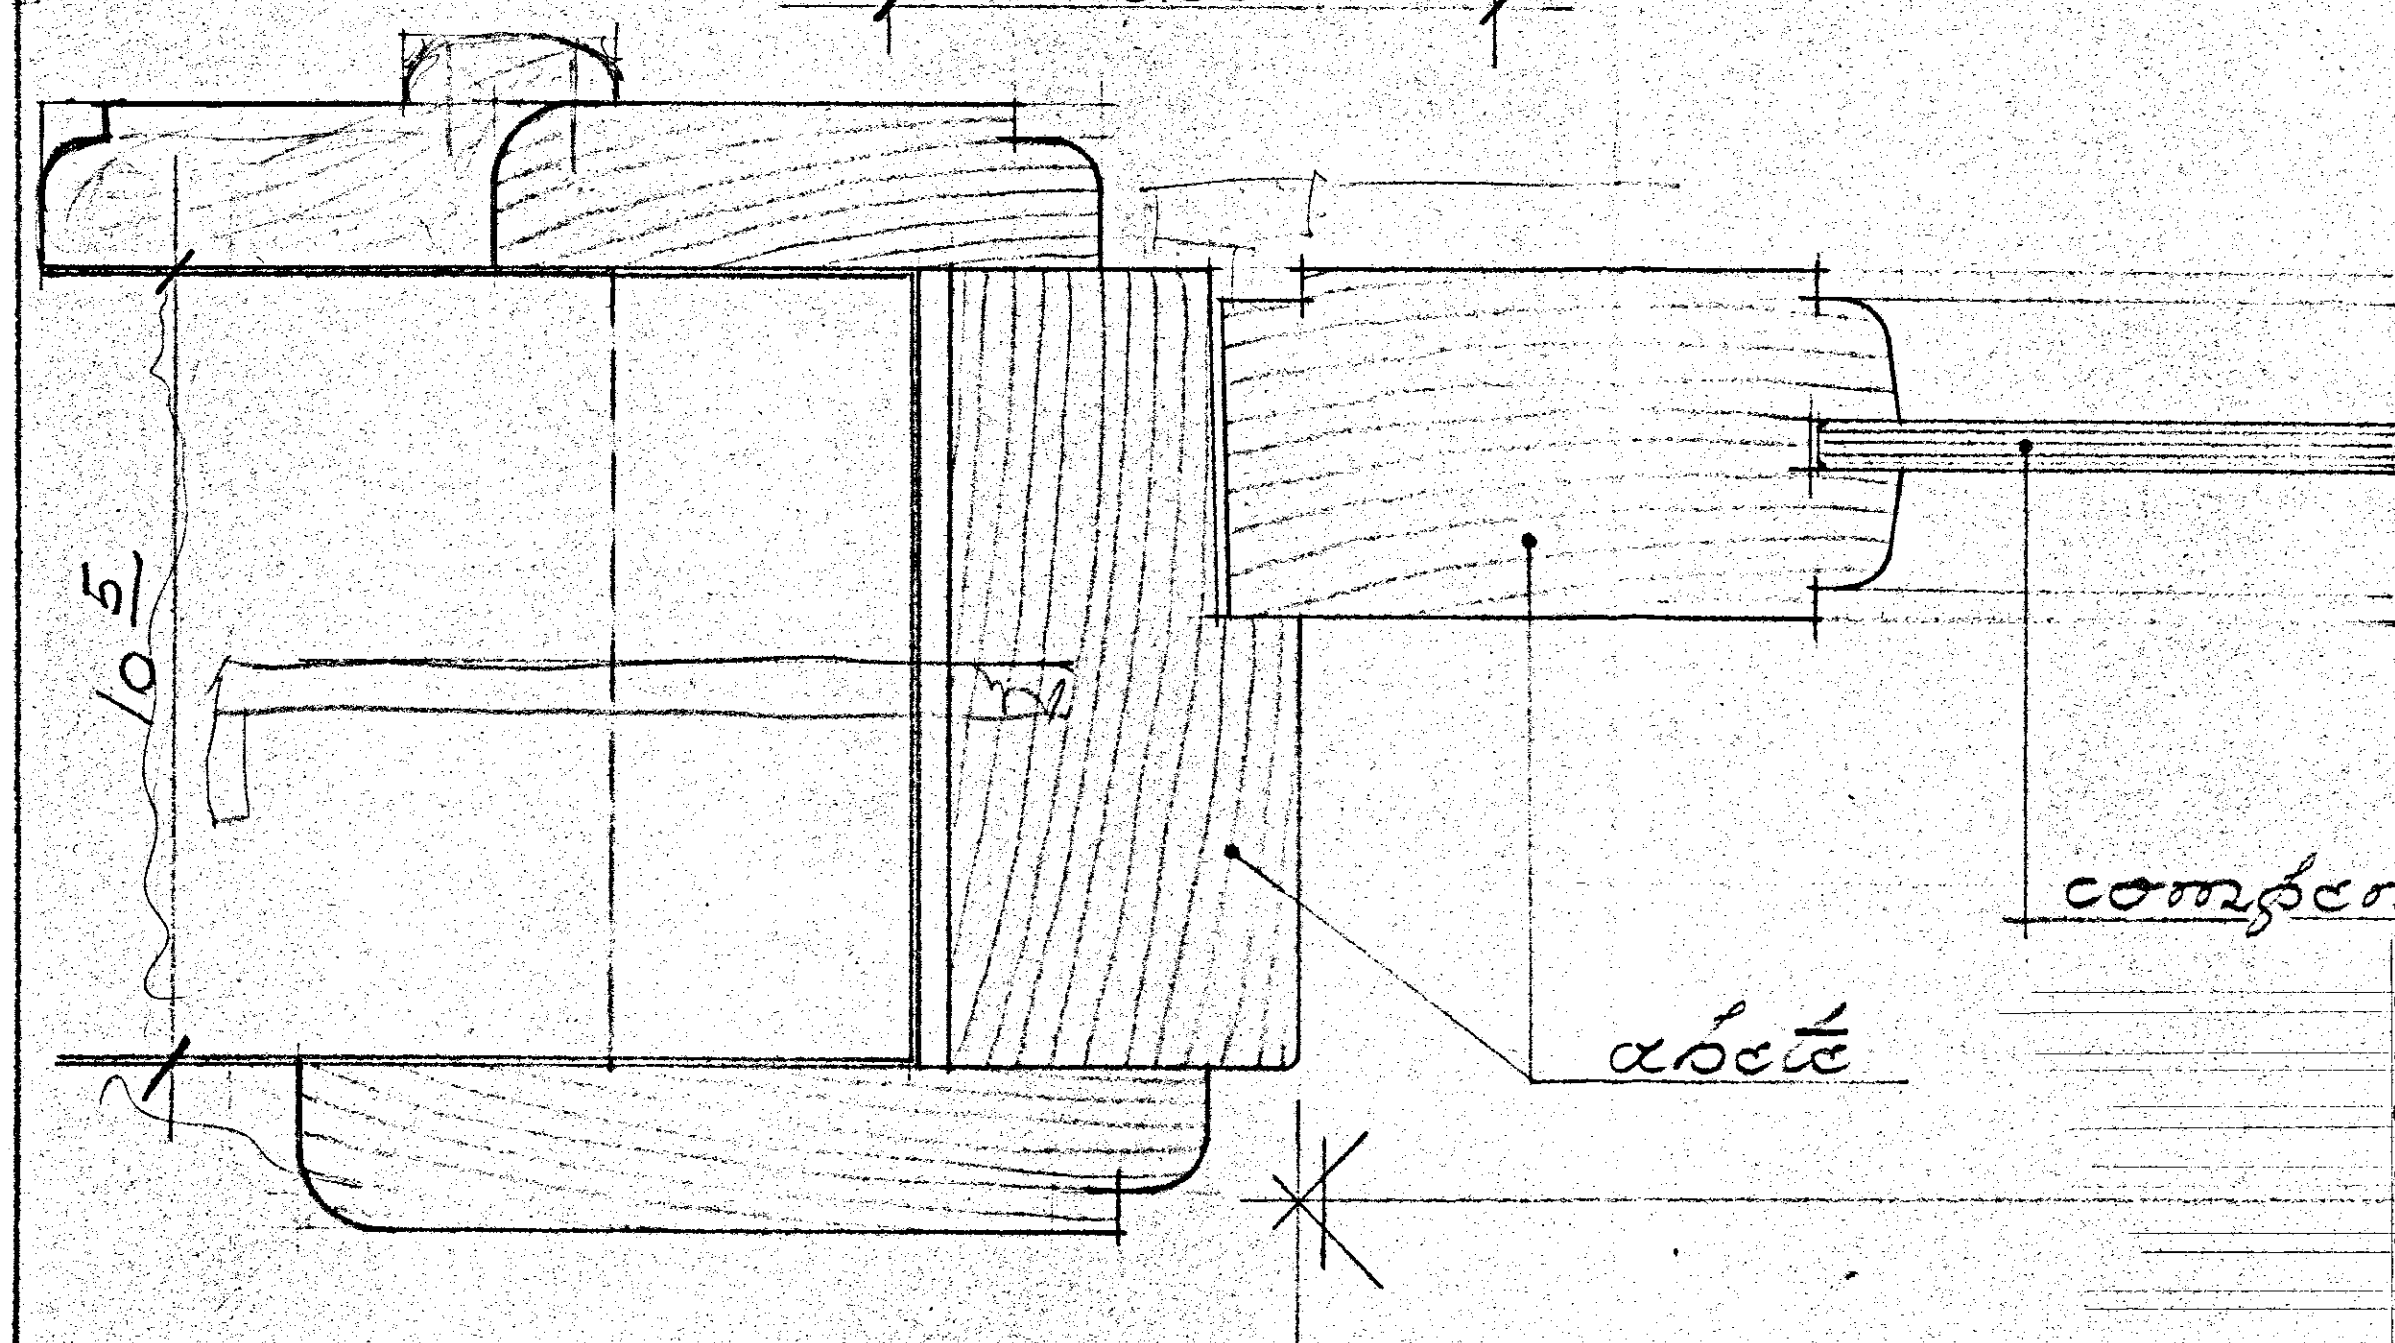
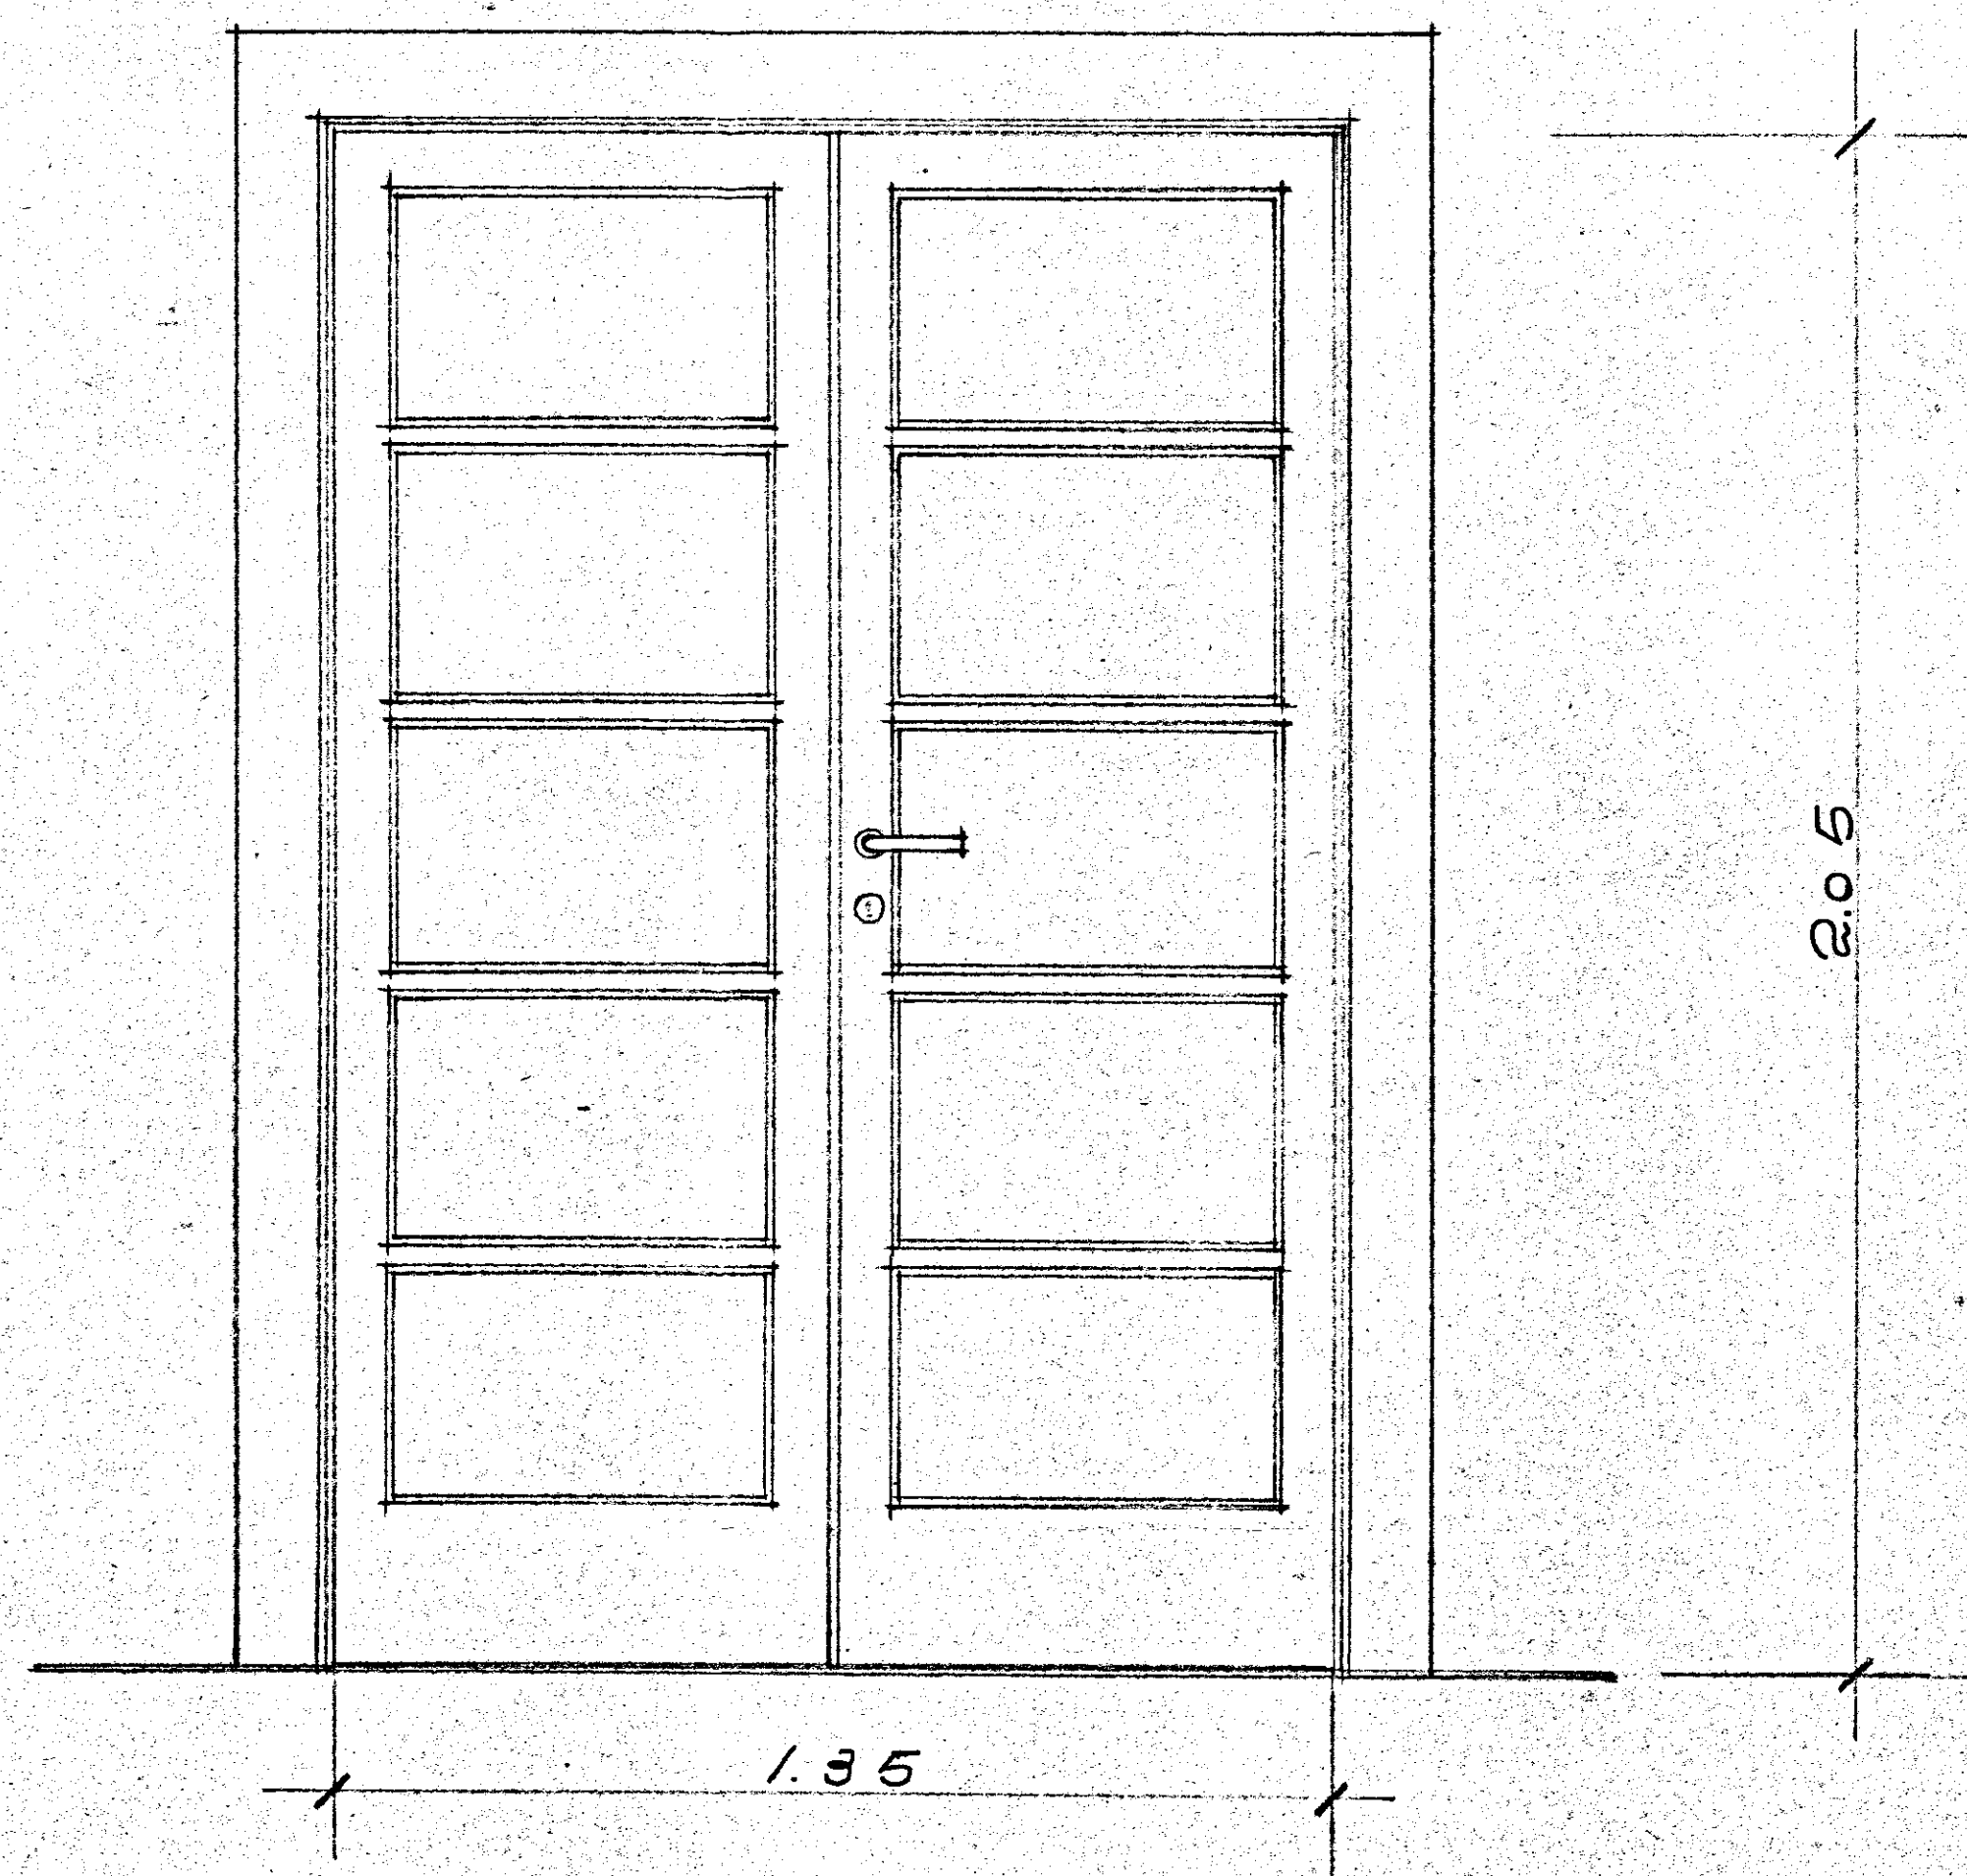


DORTE INTERNE

dis. N° 0138
DATA 20-9-50

I.N.A. - CASA - BRINDISI

"P4" CIECA O CON PANNELLO
SUPERIORE A VETRI"P5" CON TUTTI I PANNELLI A VETRIPARTICOLARE
PER DORTE
SU MURO
GROSSO.

compensato 6/6

0.90 x 2.05
0.80 x 2.05
0.70 x 2.05
0.70 x 2.00 (cantine)
0.60 x 2.05
0.55 x 2.05
1.35 x 2.05 (a 2 batt.)

alce