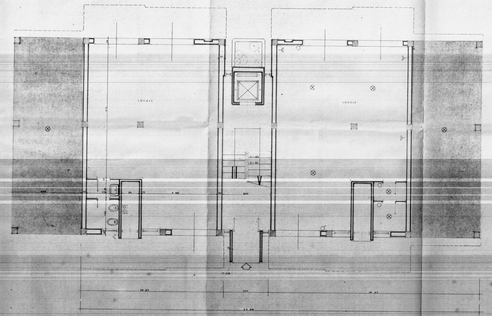

PIANTA PIANO TERRENO SCALA 1:50

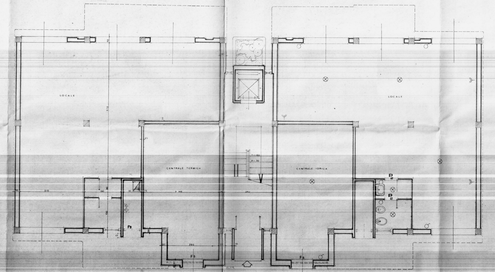

PIANTA PIANO TERRENO SCALA 1:50

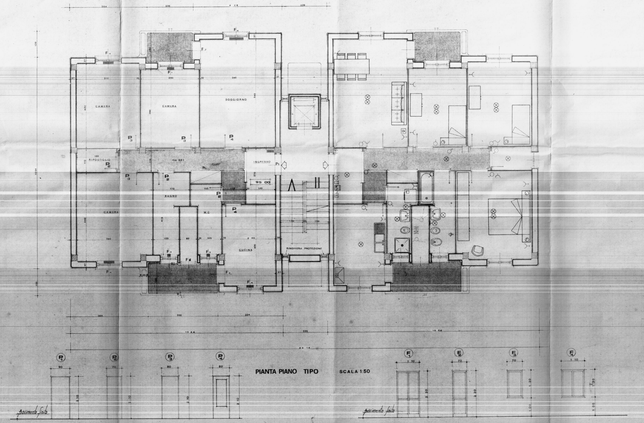

PIANTA PIANO TIPO SCALA 1:50

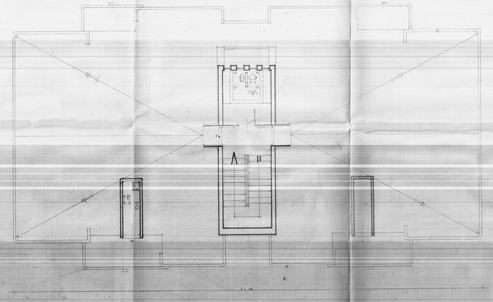

PIANTA TERRAZZO SCALA 1:50

THE DIRECTORE DEGNO
(Dott. Arch. Paolo Ceccato)

ISTITUTO AUTONOMO CASE POPOLARI - BR

LEGGE 6 AGOSTO 1977 N 513 PROGRAMMA INTERVENTO BOB 80 1

PROGETTO PER LA COSTRUZIONE DI ALLOGGI POPOLARI IN FRANCAVILLA F.
QUARTIERE S. LORENZO

ALLOGGI N 24 DA MQ 95

FABBRICATO 3 **PIANTE**

SCALA 1:50

DATA

TAV. 4