ISTITUTO AUTONOMO CASE POPOLARI PER LA PROVINCIA DI BRINDISI

PROGETTO DI CASE POPOLARI IN BRINDISI

FABBRICATO TIPO "T5"

PROSPETTI e SEZIONE SCALA 1:100

COMMISSIONE EDILIZIA di BRINDISI

26 OTT. 1955

PARERE FAVOREVOLE

IL PRESIDENTE

IL CONSIGLIO

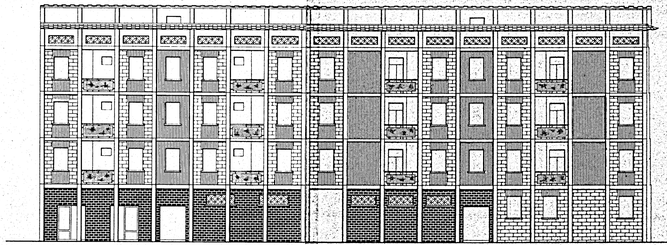

PROSPETTO ANTERIORE

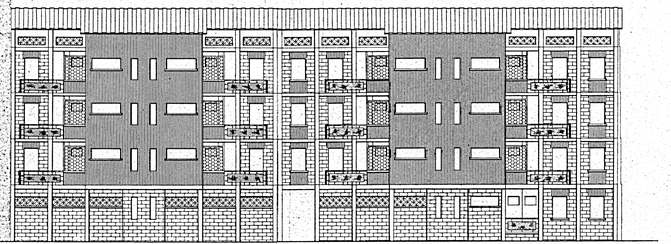

PROSPETTO POSTERIORE

SEZIONE A-B

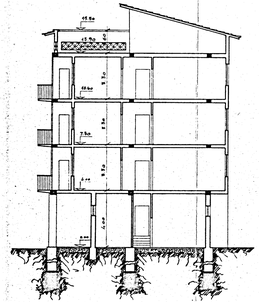
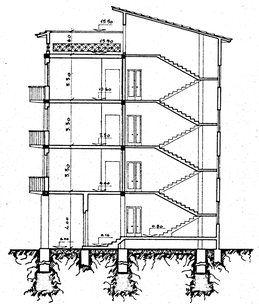
SEZIONE C-D