


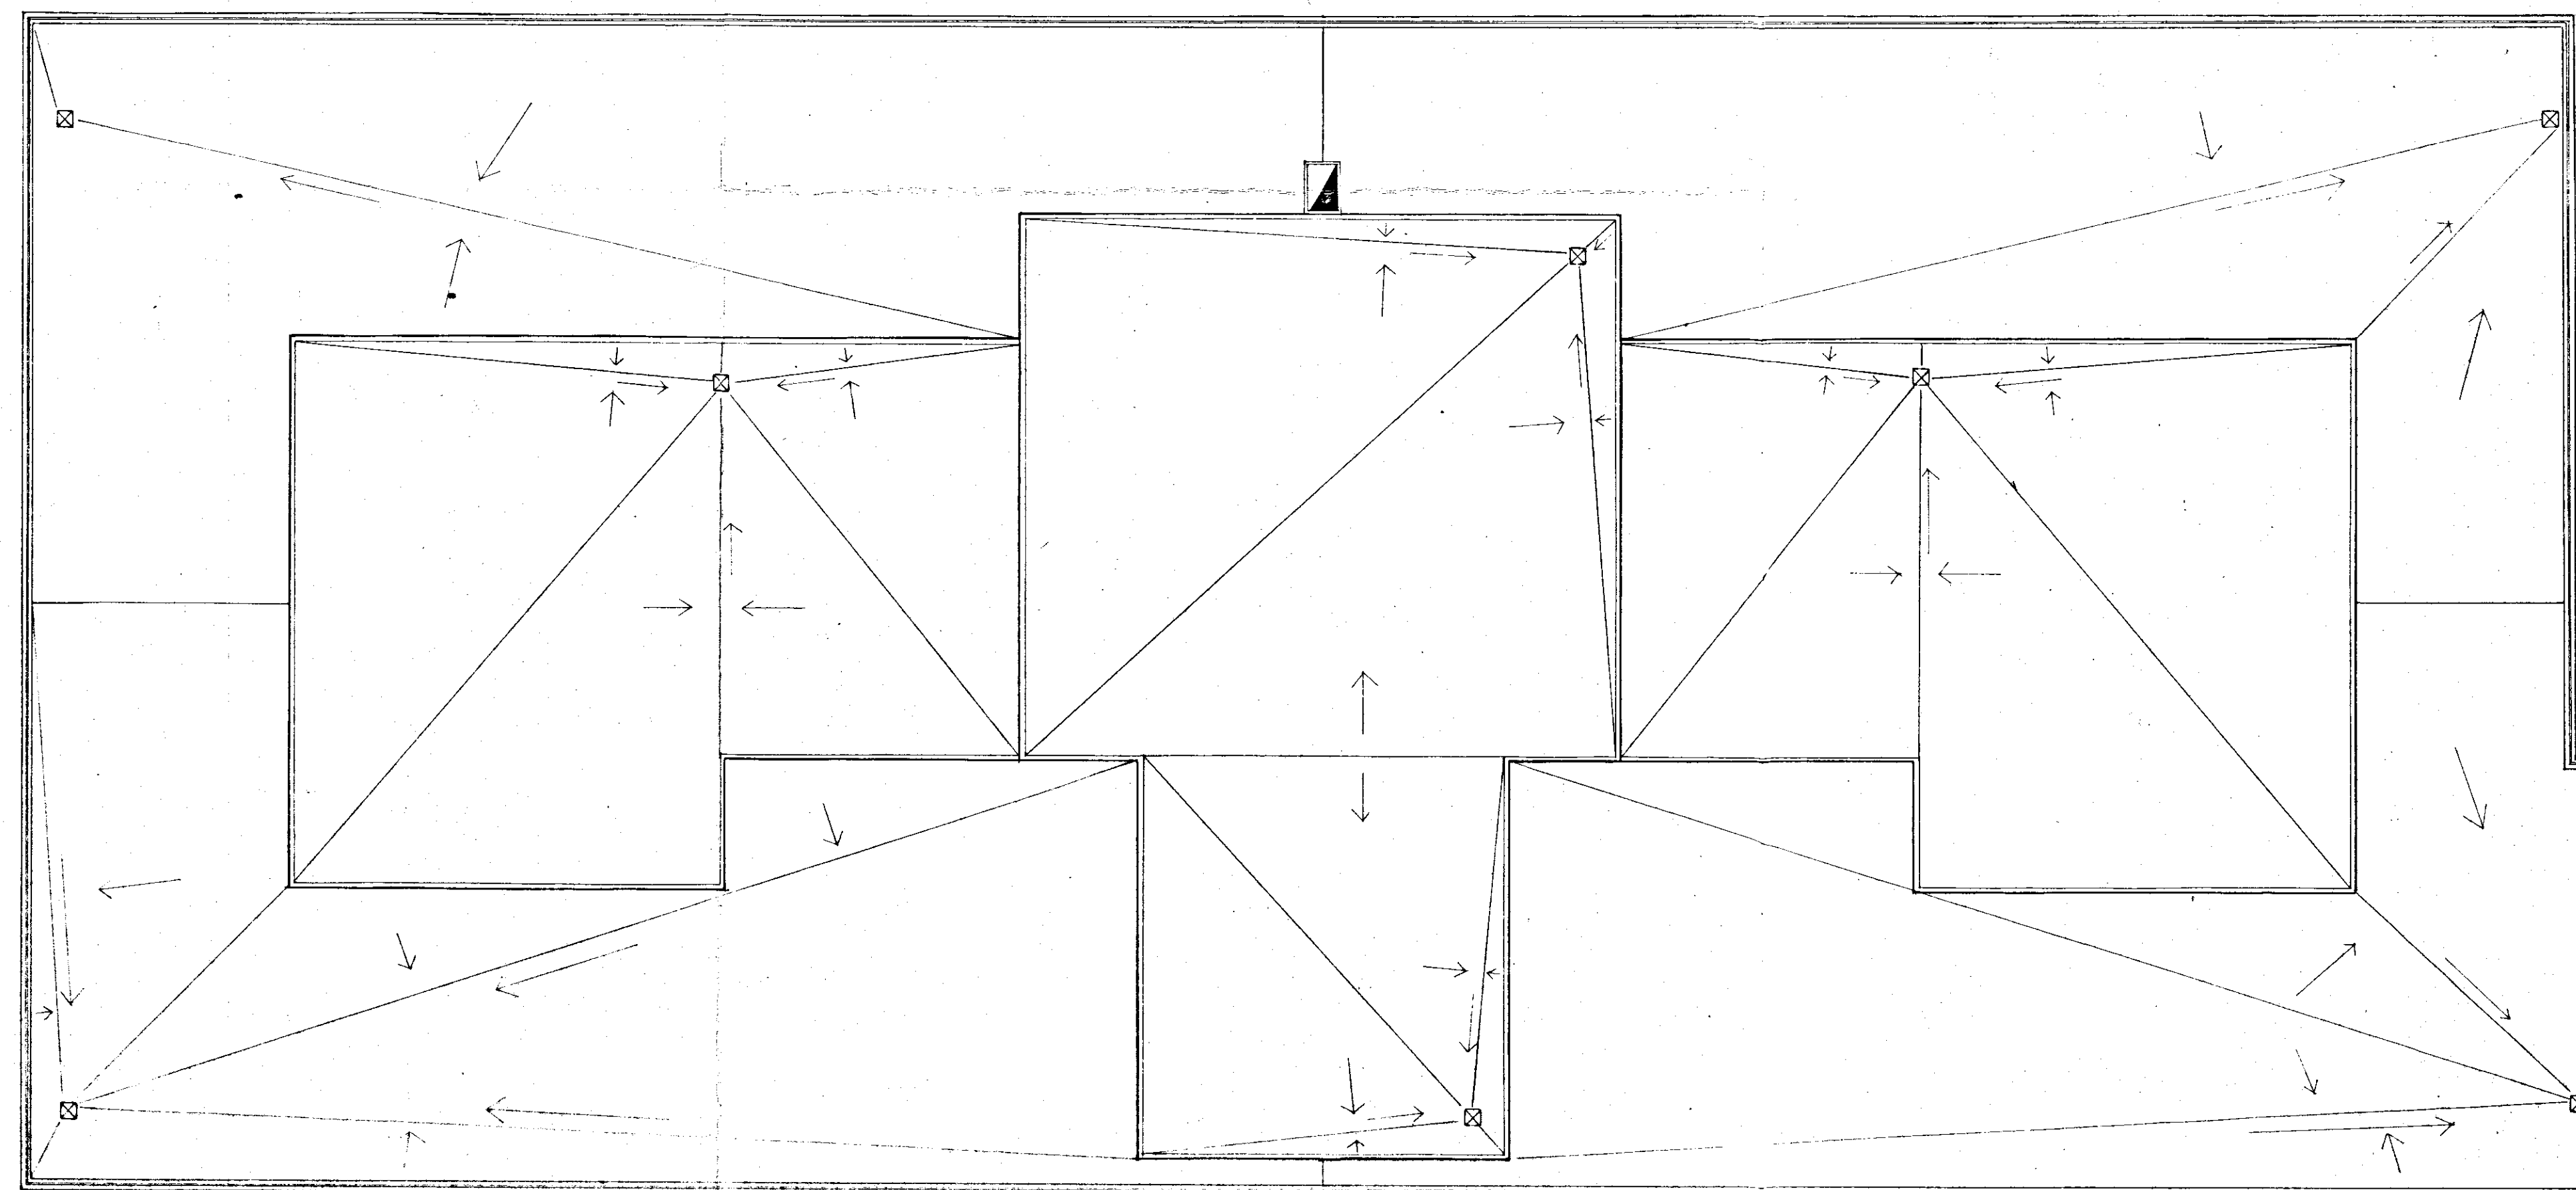

GESTIONE CASE LAVORATORI (legge 14-2-1963)		Intervento N° 1312		stazione appaltante I. A. C. P.	
QUARTIERE S. ELIA BRINDISI				data agg.	13 E
lotto C				archivio	
COPERTURA PIANO ATTICO SCALA C - B					
EDILIZIA	Ing. O. Angelini	STRUTTURE-C	Ing. F. Piro	note	
EDILIZIA	Ing. M. Bolognese	IMPIANTI	Ing. P. Fabretti		
EDILIZIA	Ing. U. Lonace	PROGRAMMAZ.	Ing. A. Maldari		
EDILIZIA	Ing. L. Perrelli	PROGRAMMAZ.	Ing. L. Poti		
EDILIZIA	Ing. L. Poti	PROGRAMMAZ.	Ing. E. Romanazzi		
EDILIZIA	Ar. F. Pignatelli	COORDINATORE	Ing. A. Maldari		
EDILIZIA	Ar. G. Pinto	DIREZIONE LL.	I. A. C. P.	controllo	visto
STRUTTURE-C	Ing. F. D'Alonzo				