CANT. 13575 - INA-CASA in OSTUNI (Rione MELOGNA)

SCALA 1:100

PIANTA MURATURE PAL. "C"

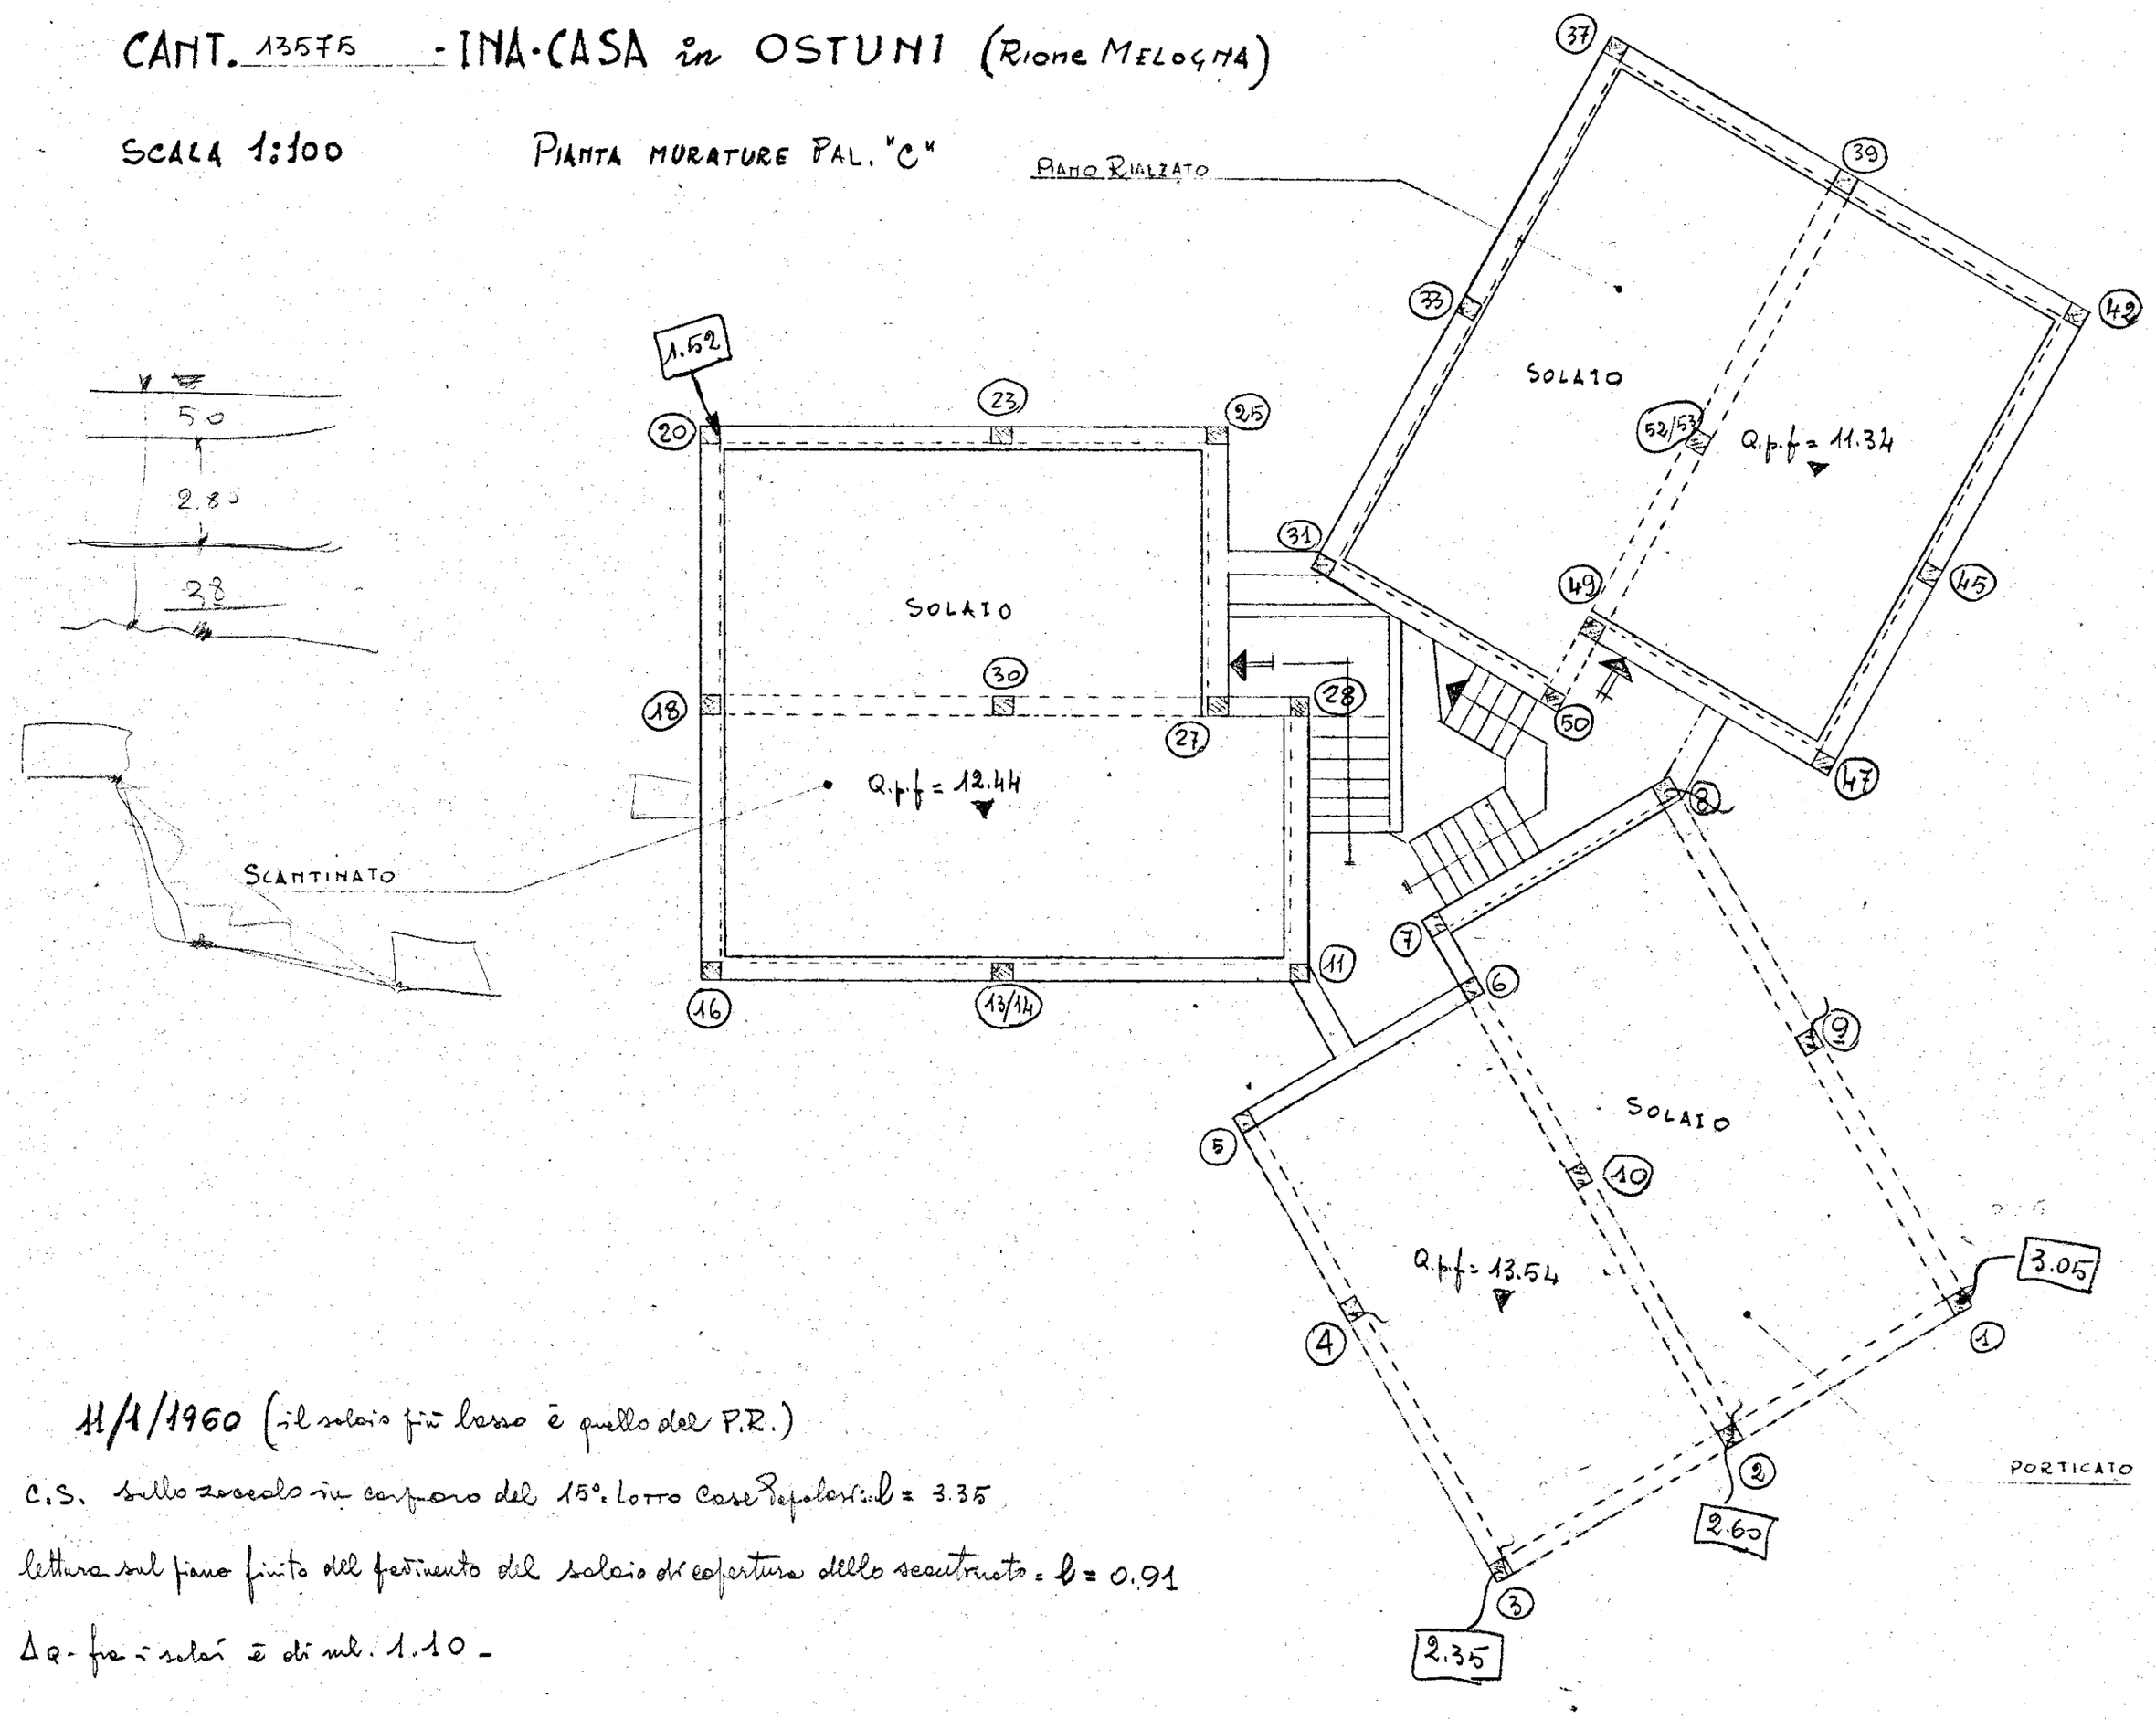

11/1/1960 (il solaio più basso è quello del P.R.)

C.S. sullo zoccolo in corrispondenza del 15°. Lotto Case Popolari: l = 3.35

lettura sul piano finito del pertinente del solaio di copertura dello scantinato = l = 0.91

Δ Q - fra i solai è di ml. 1.10 -