


**APPALTO CONCORSO**  
PER LA REALIZZAZIONE DI  
EDIFICI RESIDENZIALI NEL  
COMUNE DI BRINDISI NEL  
COMPARTO M DEL PIANO DI  
ZONA 167 - RIONE PERRINO -  
LOTTO 1° (delibera 3135 del 12.10.1979)

imprese:  
EDI.CO.M. s.r.l. (bari)  
DE.GE.CO. s.r.l. (bari)  
progettazione  
EDI.CO.M. UFFICIO TECNICO (bari)  
sezioni  
scala 1:50

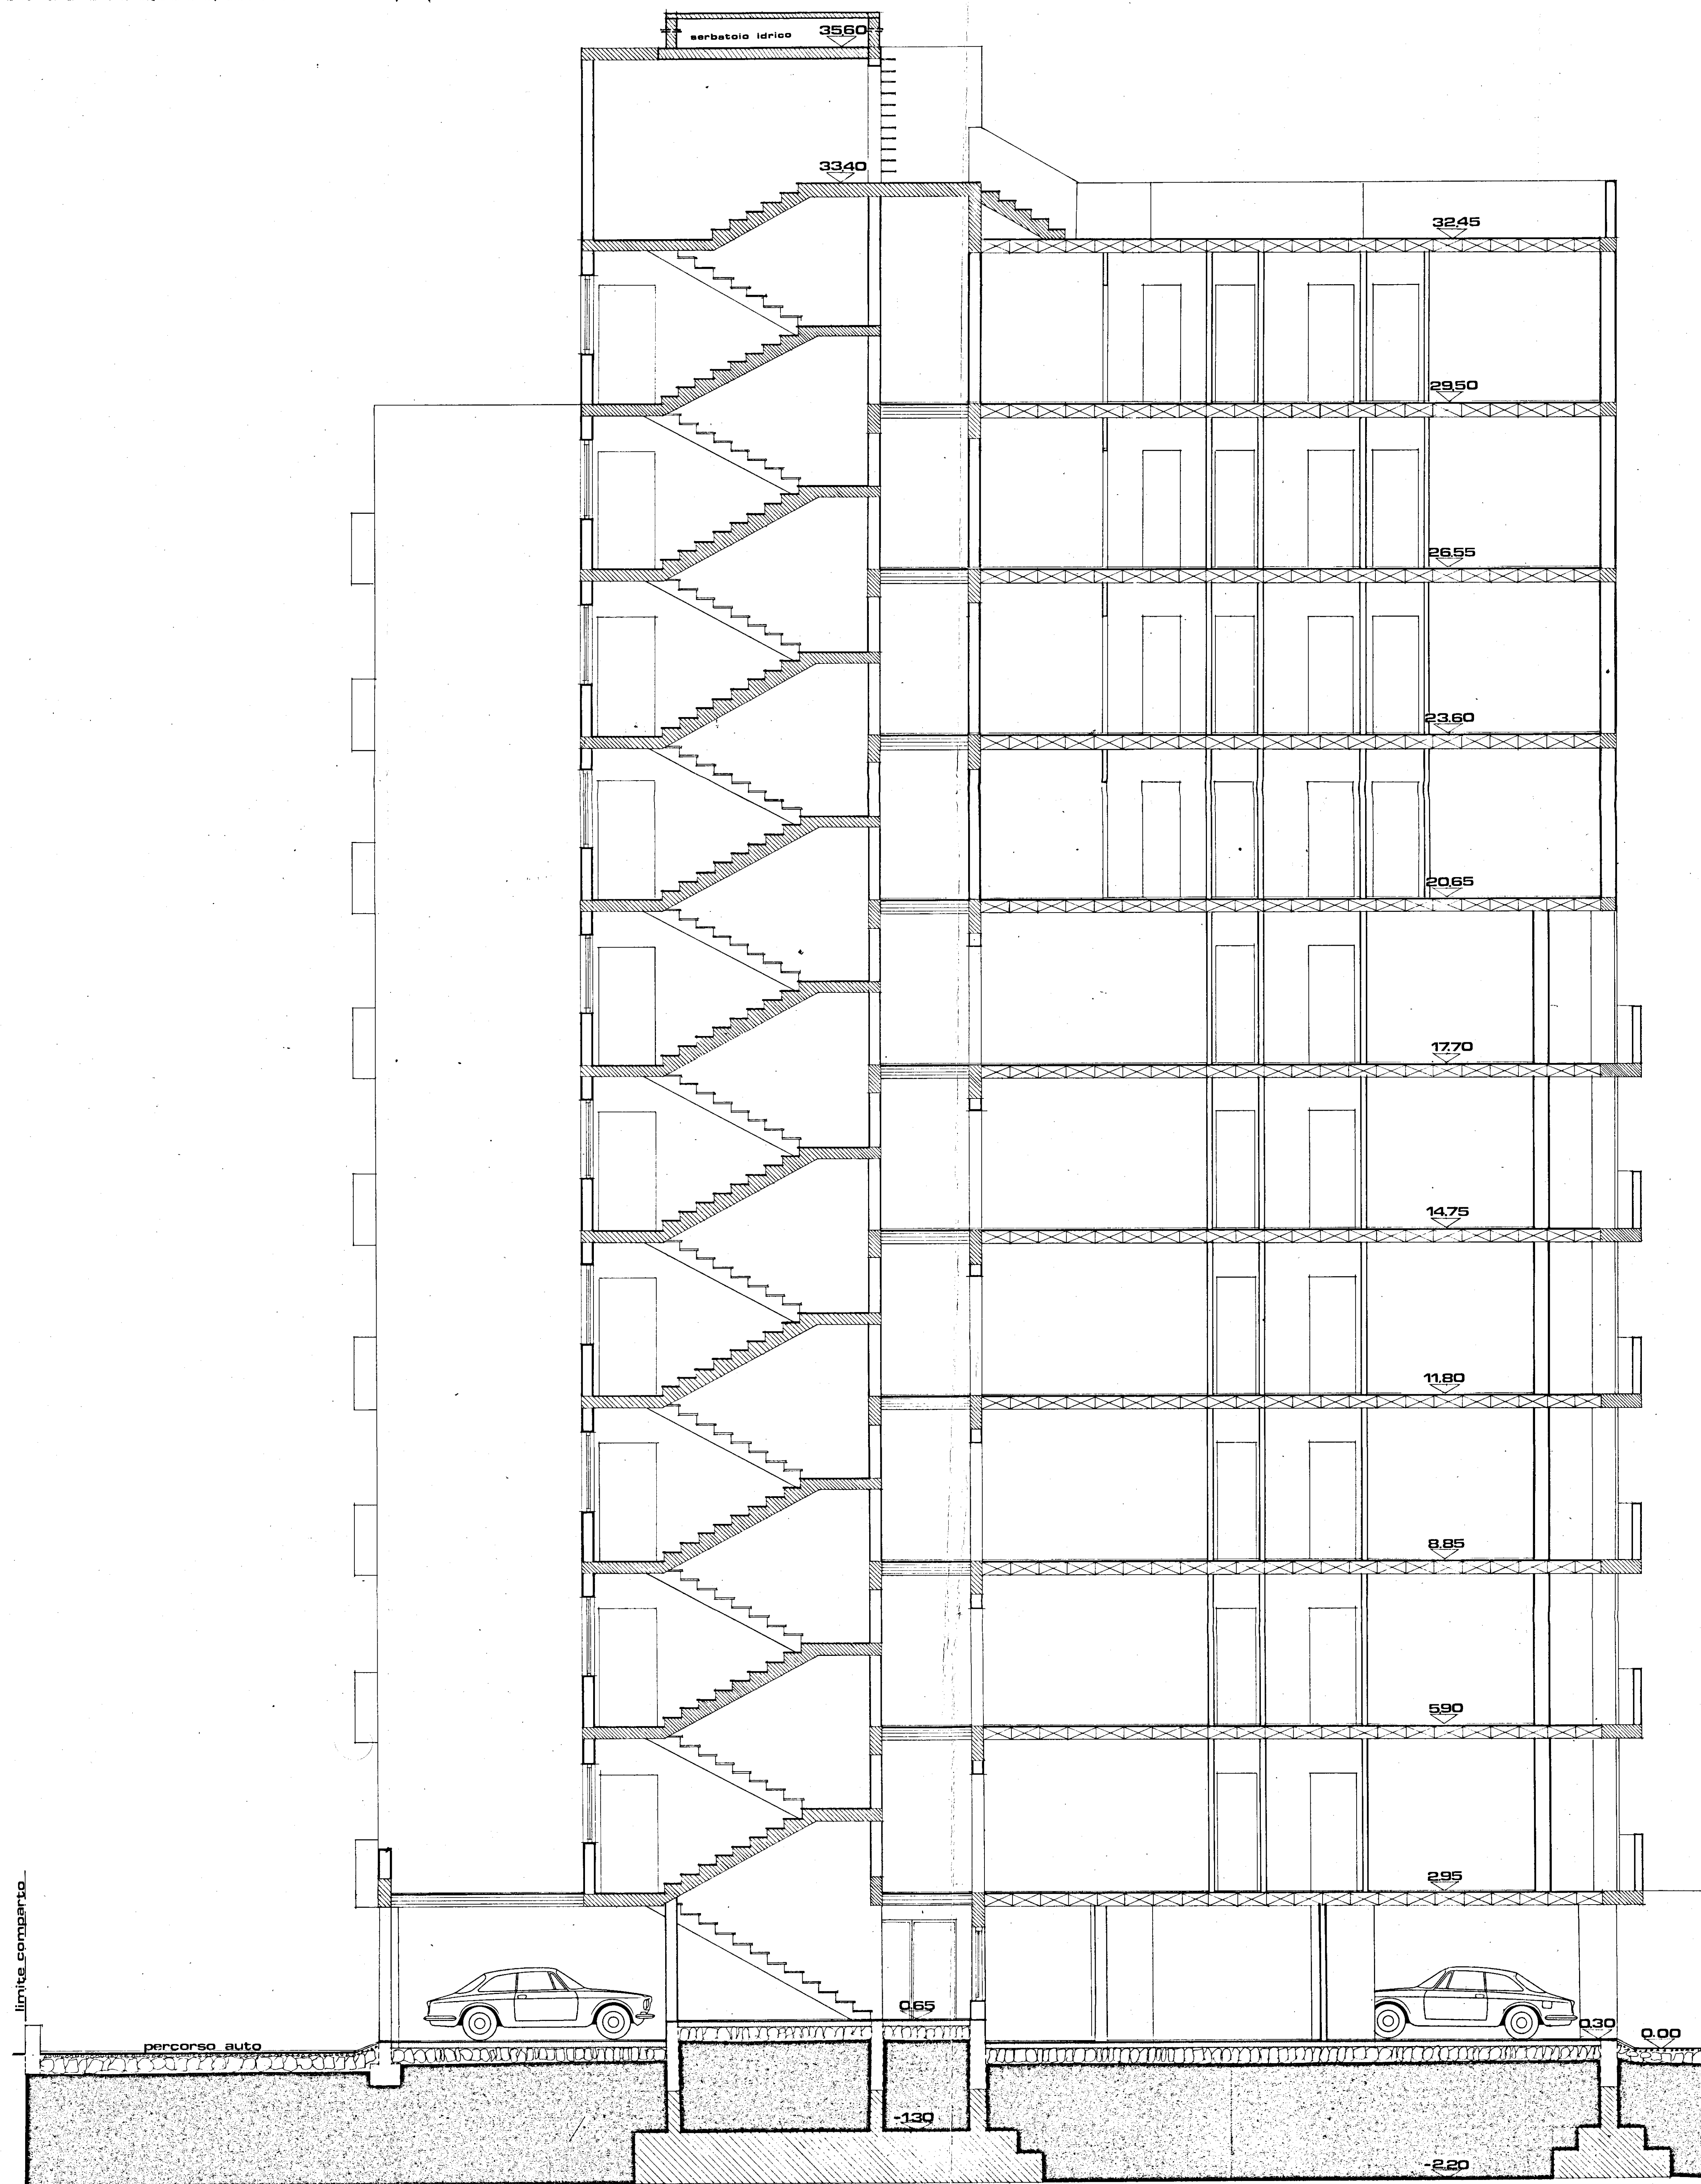

SEZIONE B-B

SEZIONE A-A

