


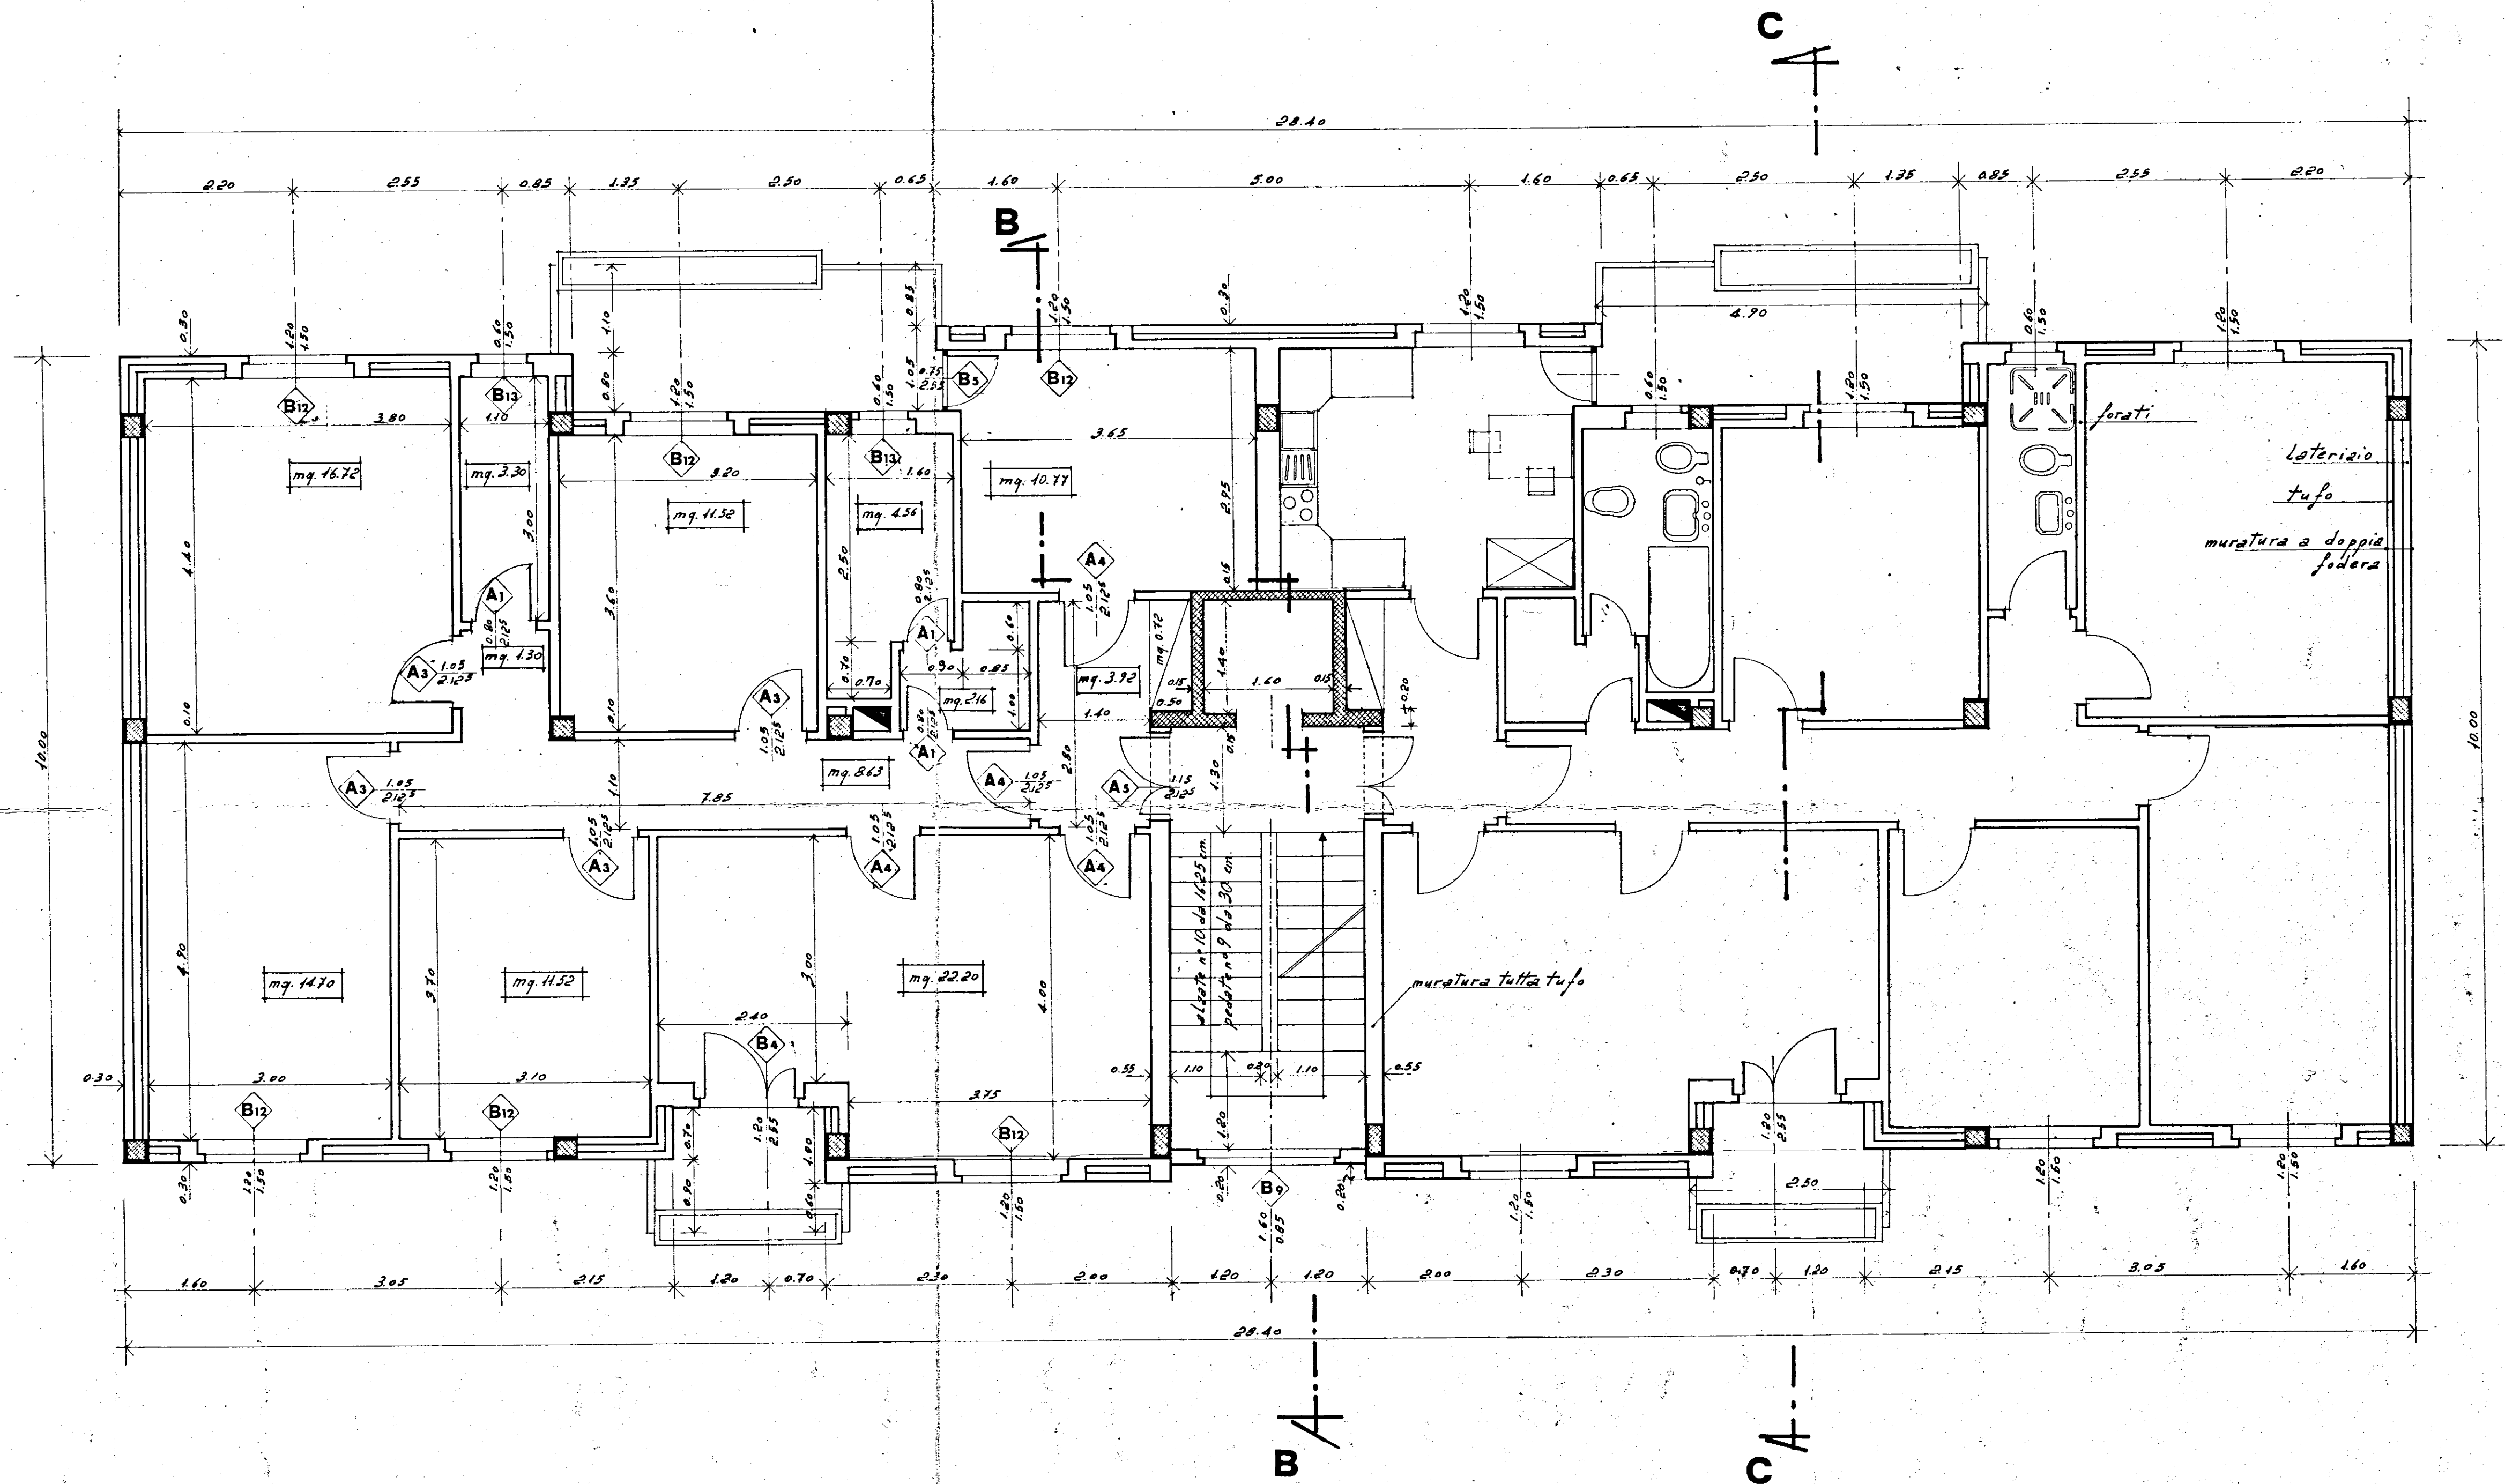

GESTIONE CASE LAVORATORI (legge 14-2-1963)		Intervento N° 1312		stazione appaltante I. A. C. P.	
QUARTIERE S.ELIA BRINDISI				data	agg.
				agg.	agg.
				archivio	7 E
PIANO TIPO					
SCALA - B - D - E - F -					
lotto C					
EDILIZIA	ing.O'Angelini	STRUTTURE-C	ing.F. Piro	note	
EDILIZIA	ing.M.Bolognese	IMPIANTI	ing.P.Fabretti		
EDILIZIA	ing.U.Lenoco	PROGRAMMAZ	ing.A.Maldari		
EDILIZIA	ing.L.Perretti	PROGRAMMAZ	ing.L.Poli		
EDILIZIA	ing.L.Poli	PROGRAMMAZ	ing.E.Romanazzi		
EDILIZIA	ing.F.Pignatelli	COORDINATORE	ing.A.Maldari		
EDILIZIA	ing.G.Pinto	DIREZIONE LL	I A C P	controllo	visto
STRUTTURE-C	ing.F.D'Alonzo				