

ISTITUTO AUTONOMO CASE POPOLARI
PER LA PROVINCIA DI BRINDISI

LEGGE REGIONALE n° 20 del 30.12.2005 art. 13
DELIBERA REGIONALE n° 1084 del 18.07.2006

LAVORI DI RECUPERO DEL PATRIMONIO EDILIZIO I.A.C.P.
NEL COMUNE DI SAN DONACI (BR)
LOTTO 2° E 3° - LARGO STANCA E VIA STURDA'

LOTTO 2°

PROGETTO ESECUTIVO

DATA:

SCALA:

ARCHIVO:

TAV. 5

PIANTA PIANO SECONDO

PROGETTISTA:
Dott. Ing. Giuseppe DE ANGELIS


RESPONSABILE DEL PROCEDIMENTO:
Dott. Ing. Mario QUARTA

COORDINATORE SICUREZZA
IN FASE DI PROGETTAZIONE:
Geom. Rocco CAFORIO

COLLABORAZIONE TECNICA:
GEOM. Fernando DEL PRETE
Geom. Vincenzo TONDO


CALCOLO SUPERFICI
PIANO SECONDO

- Soggiorno PRANZO . 20.81 mq.
- INGRESSO DISIMP. . 2.86 .
- CUCINA . 6.90 .
- Soggiorno . 30.57 mq.
- W.C. . 2.62
- LETTO 4 . 8.74
- TOTALE 41.93 mq.

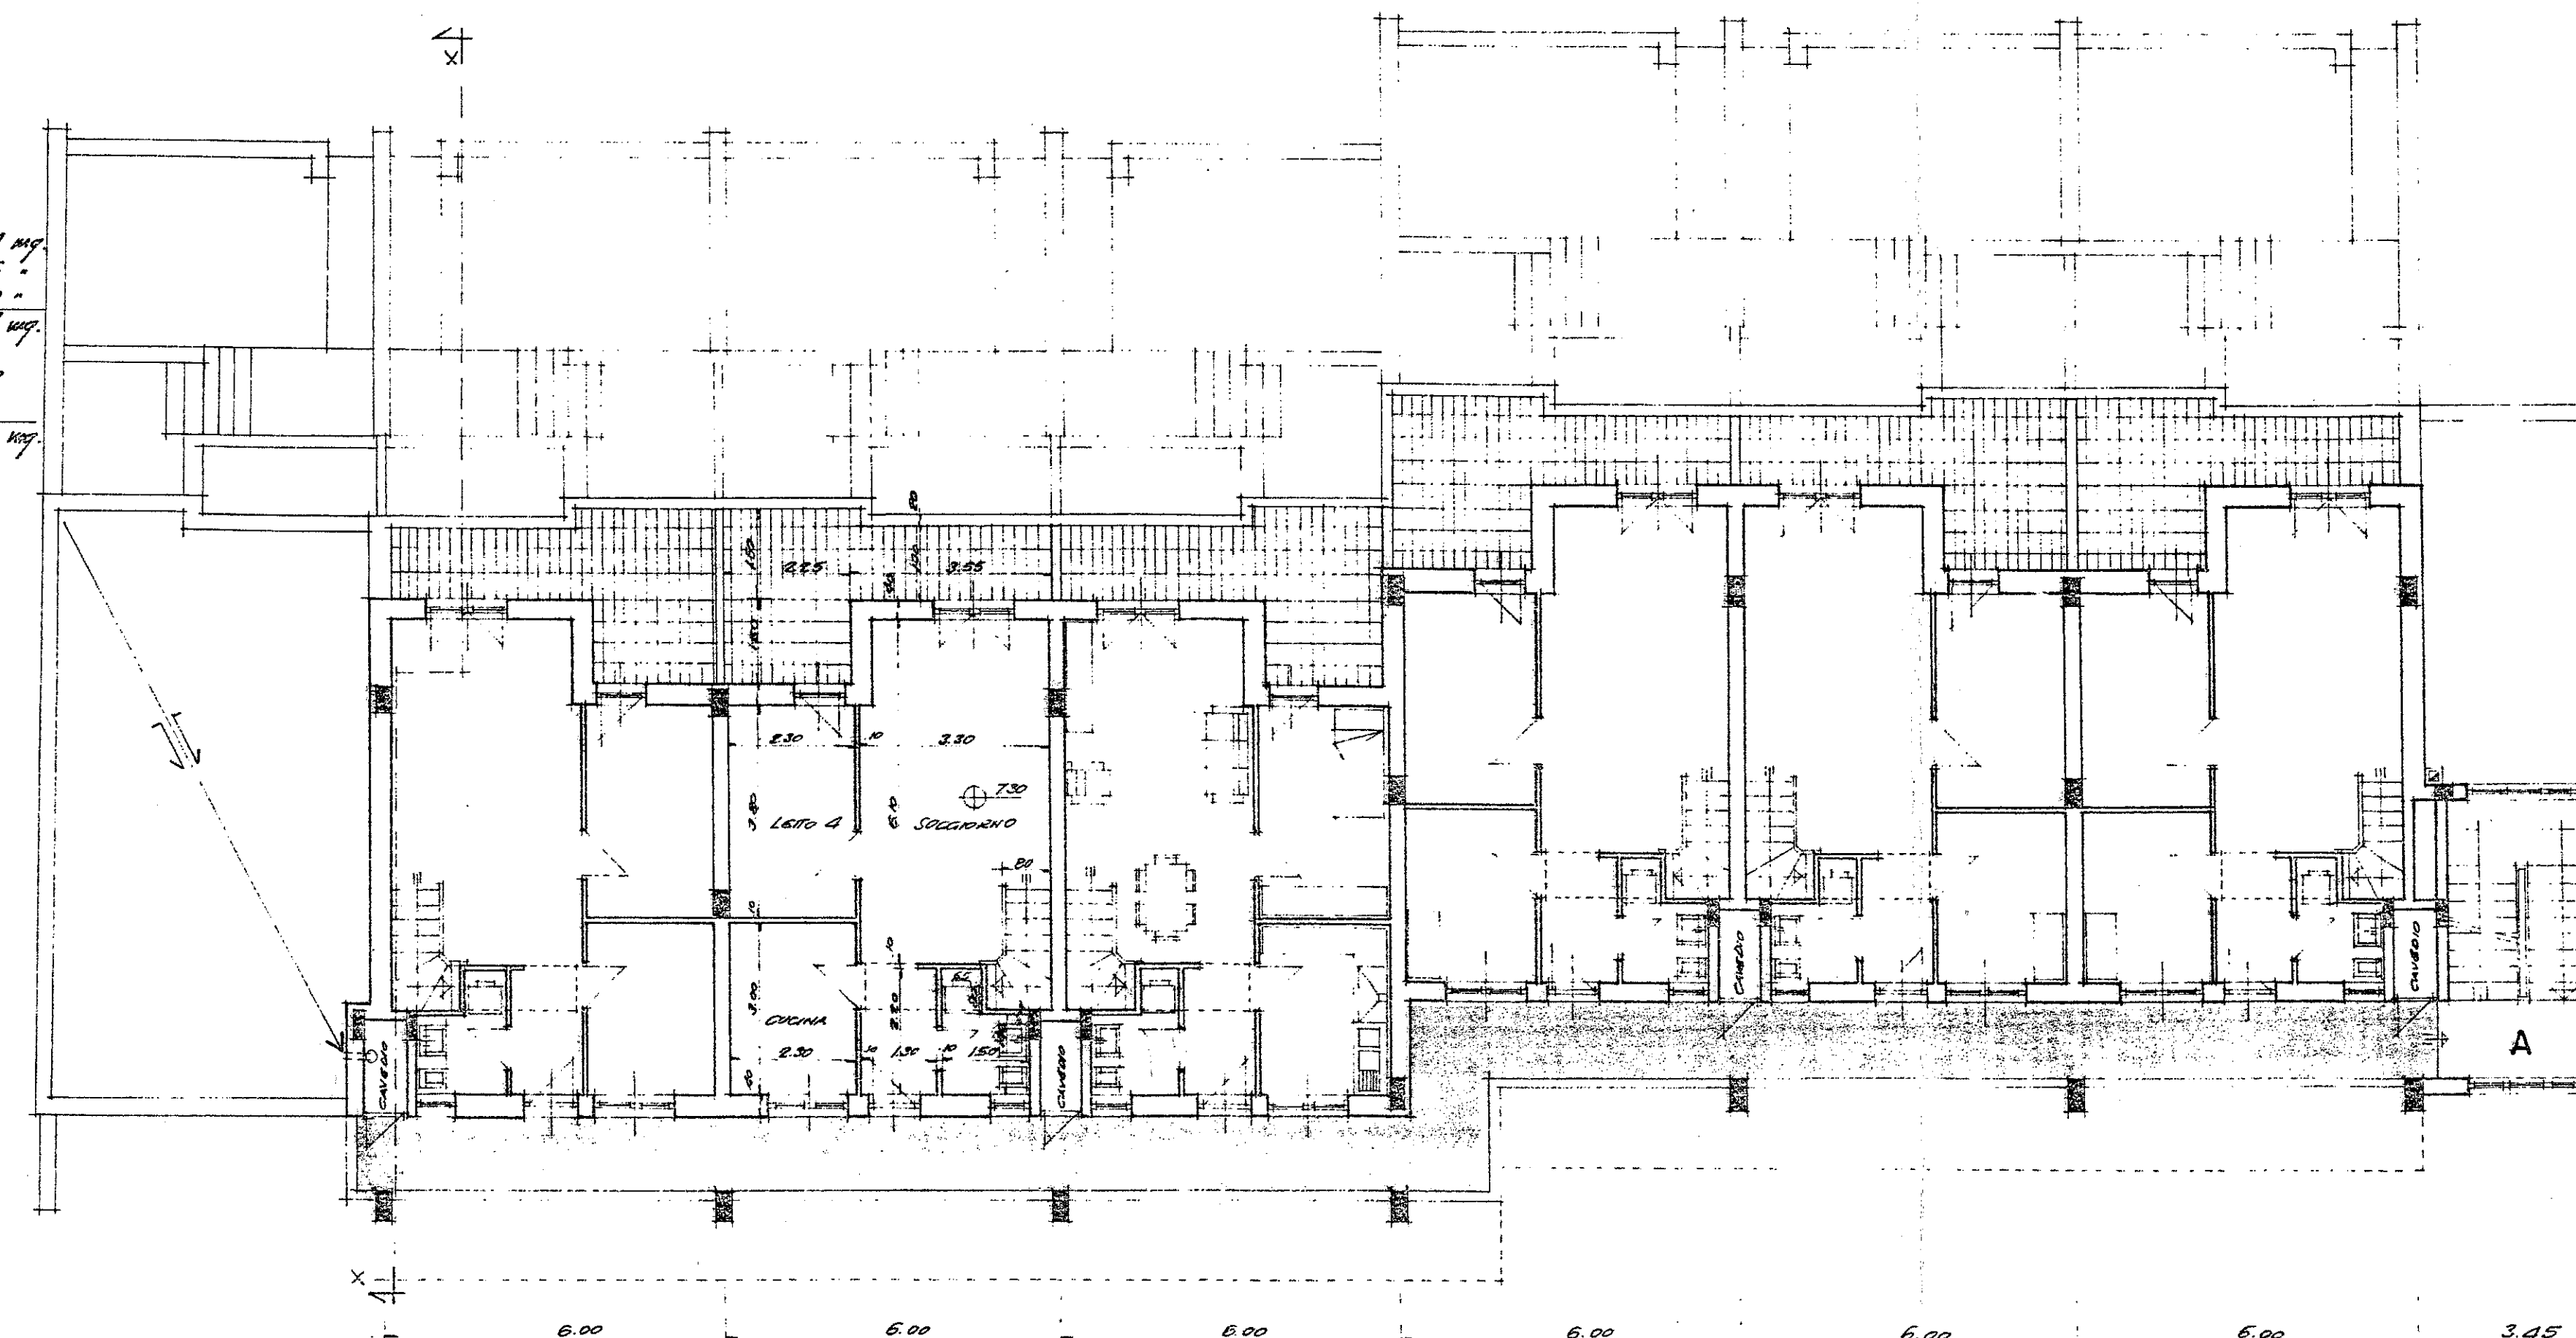

N.B.
LE QUOTE SONO RIFERITE AL FINITO

RIF. PROSPETTO 'C'

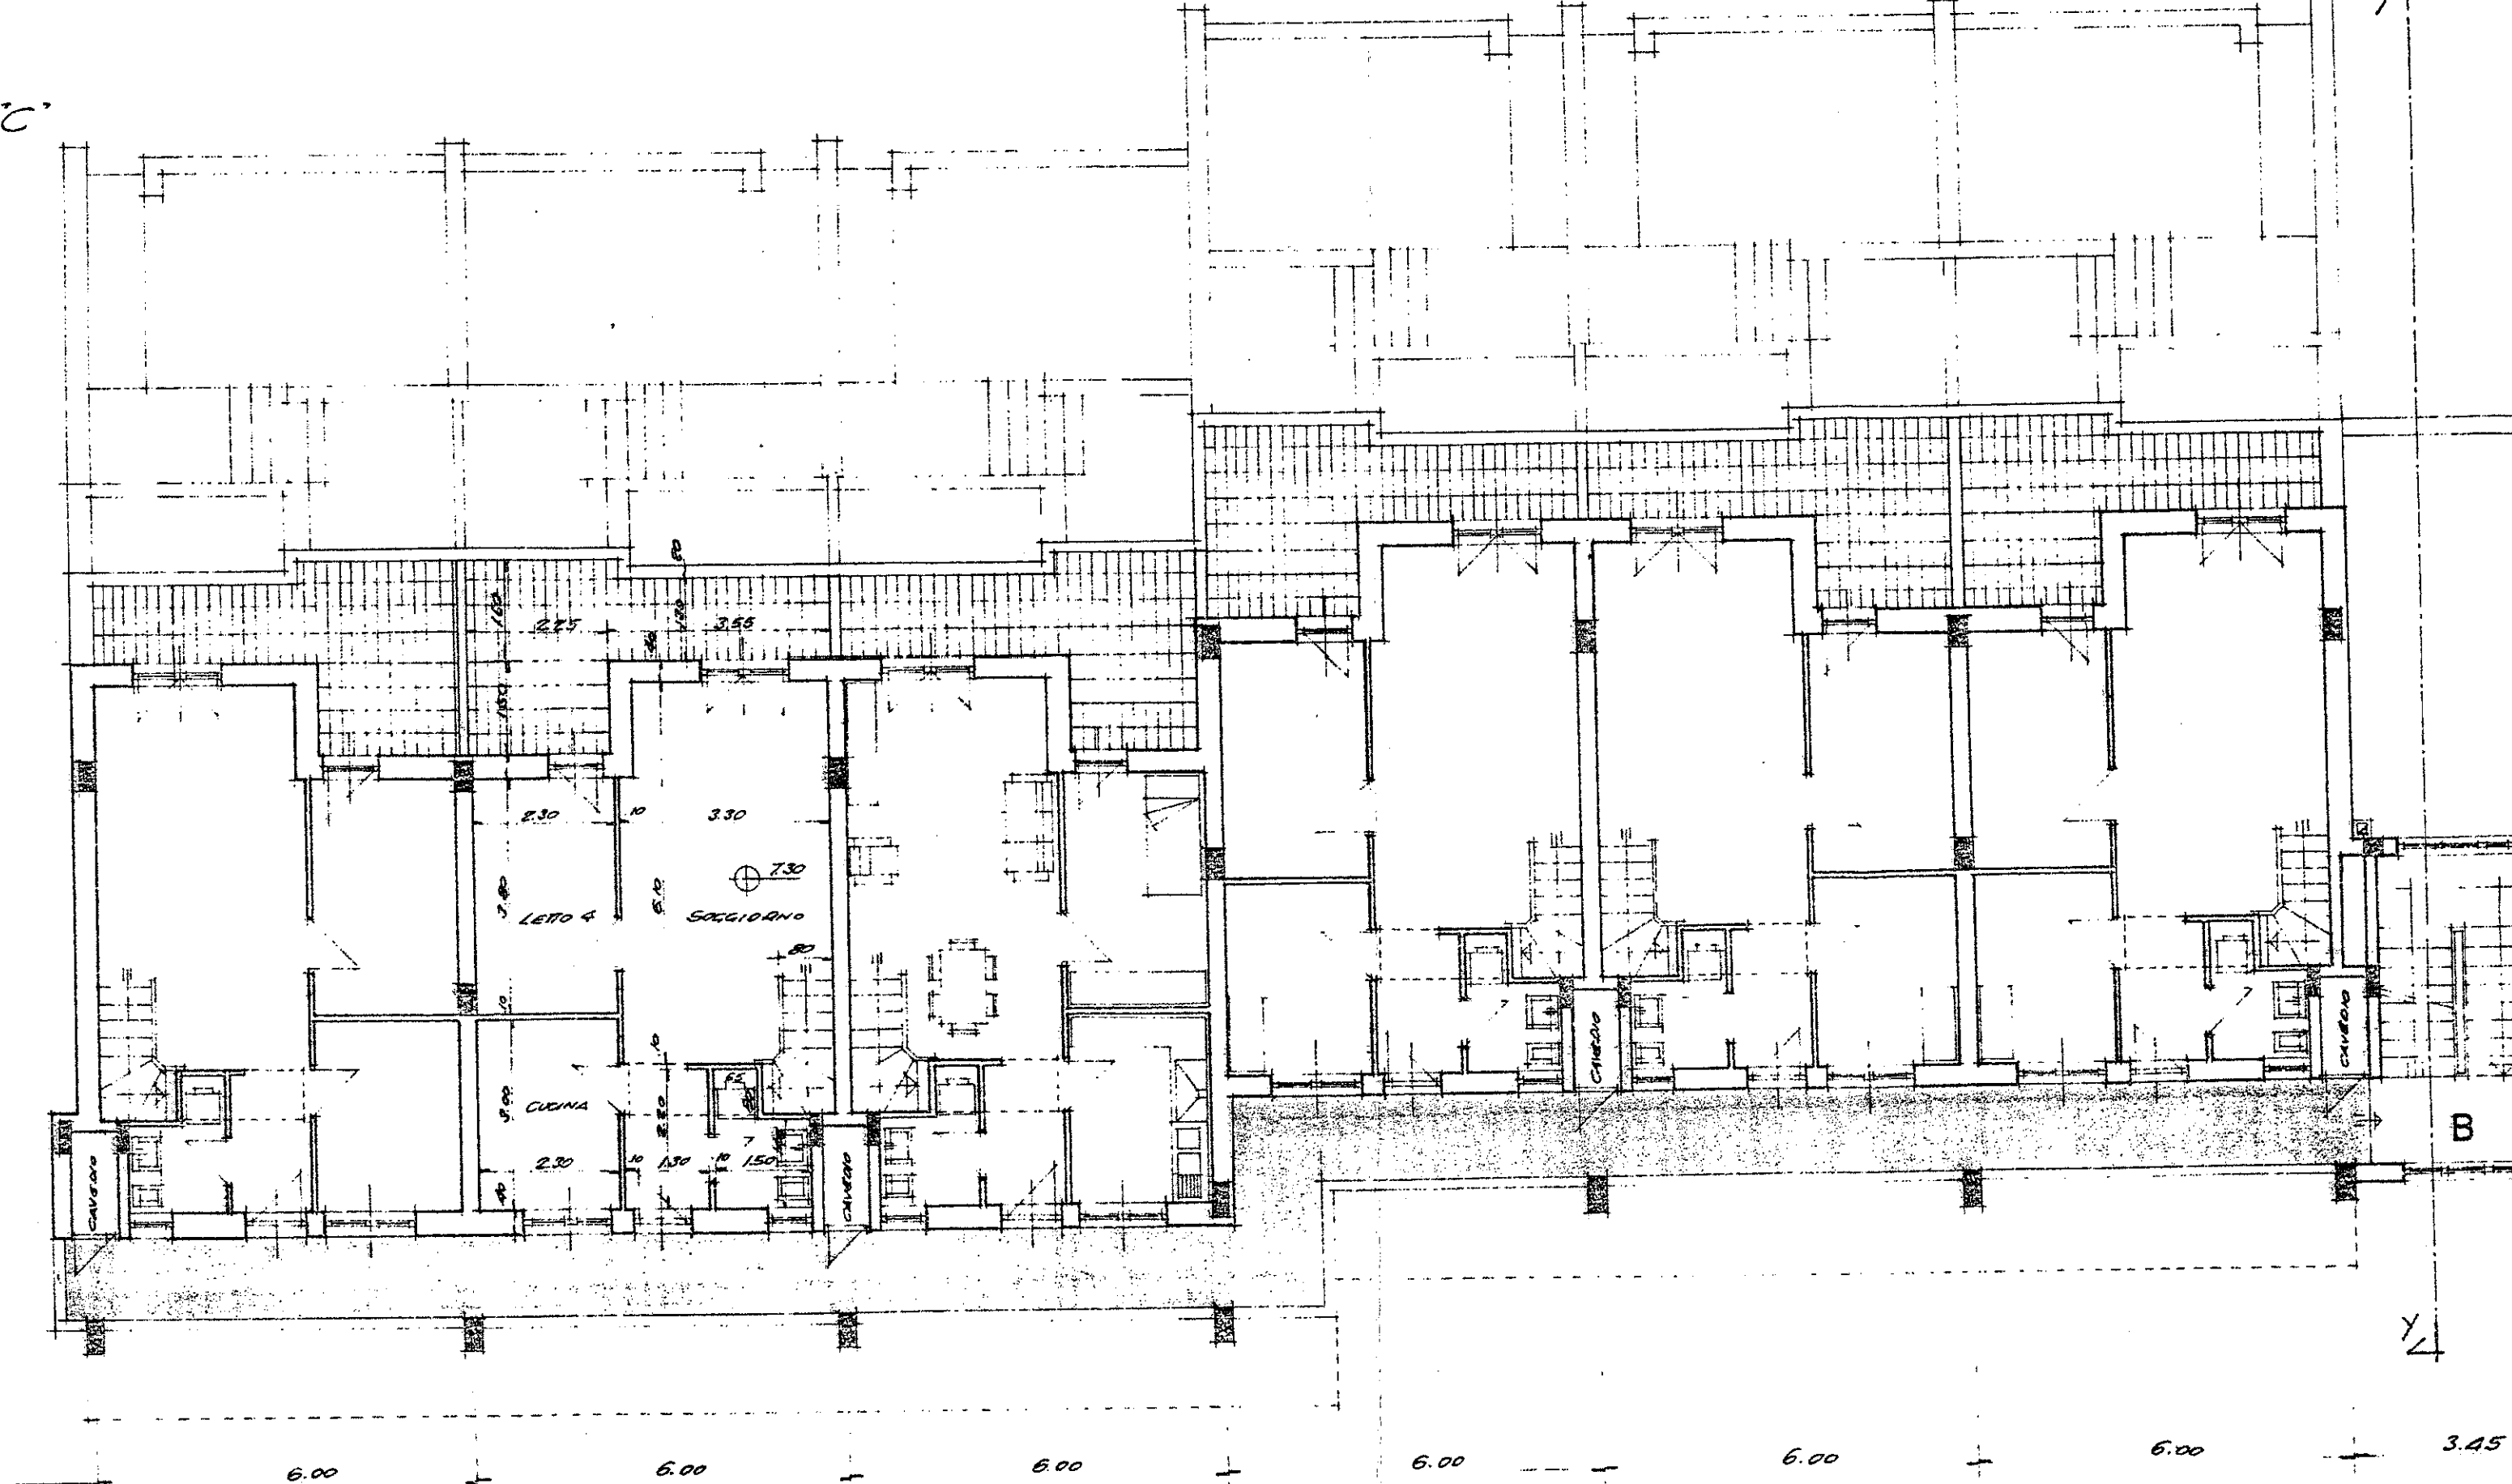

RIF. PROSPETTO 'A'

RIF. PROSPETTO 'B'