


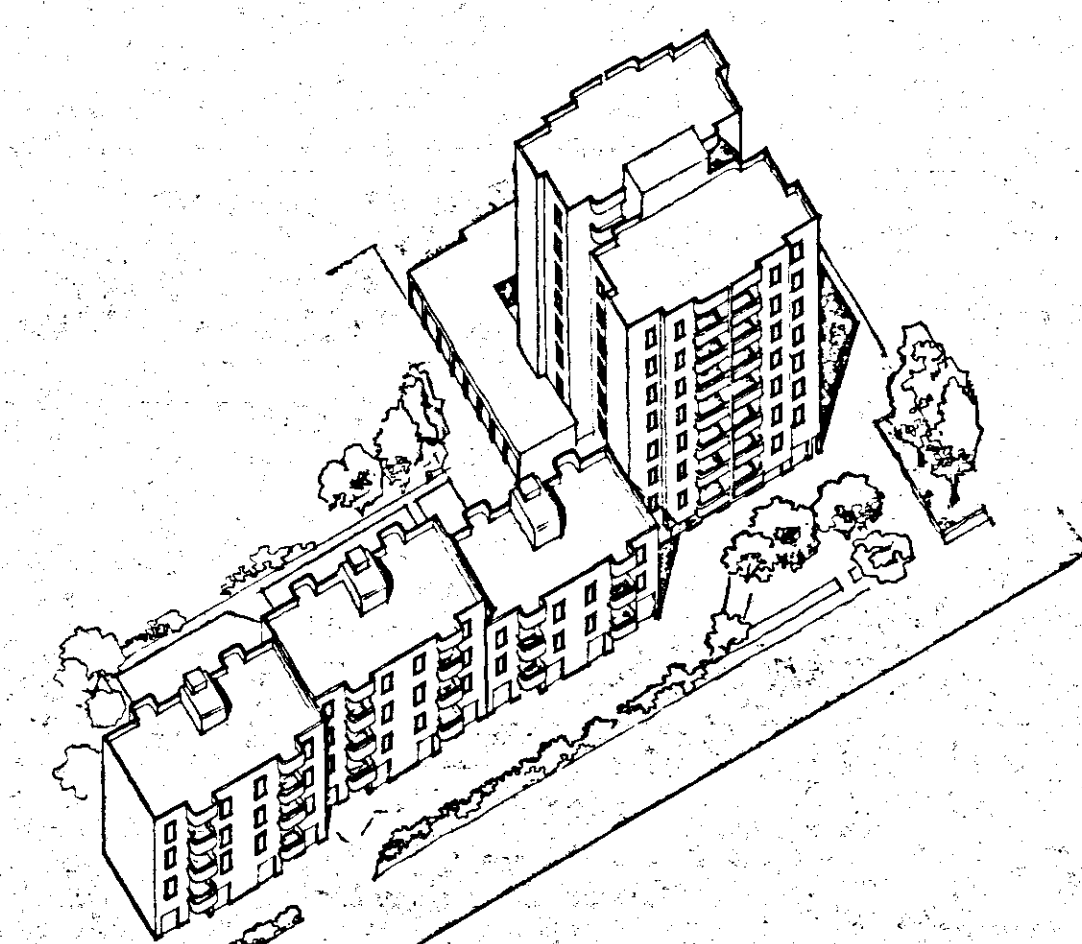

I.A.C.P.  
brindisi

TAV.

A  
18

ARREDAMENTO CELLULE

scala 1:50


data  
aprile 1982

il progettista  
franco cusi' architetto

il committente  
de.ge.co. s.r.l.

appalto concorso per la realizzazione  
di edifici residenziali nel comune di  
ostuni nel nucleo in piano di zona 167  
lotti 27-28-29-30  
legge n. 457 del 5-8-1976  
delibera n. 657 del 5-8-1981

lotti 28-29-30

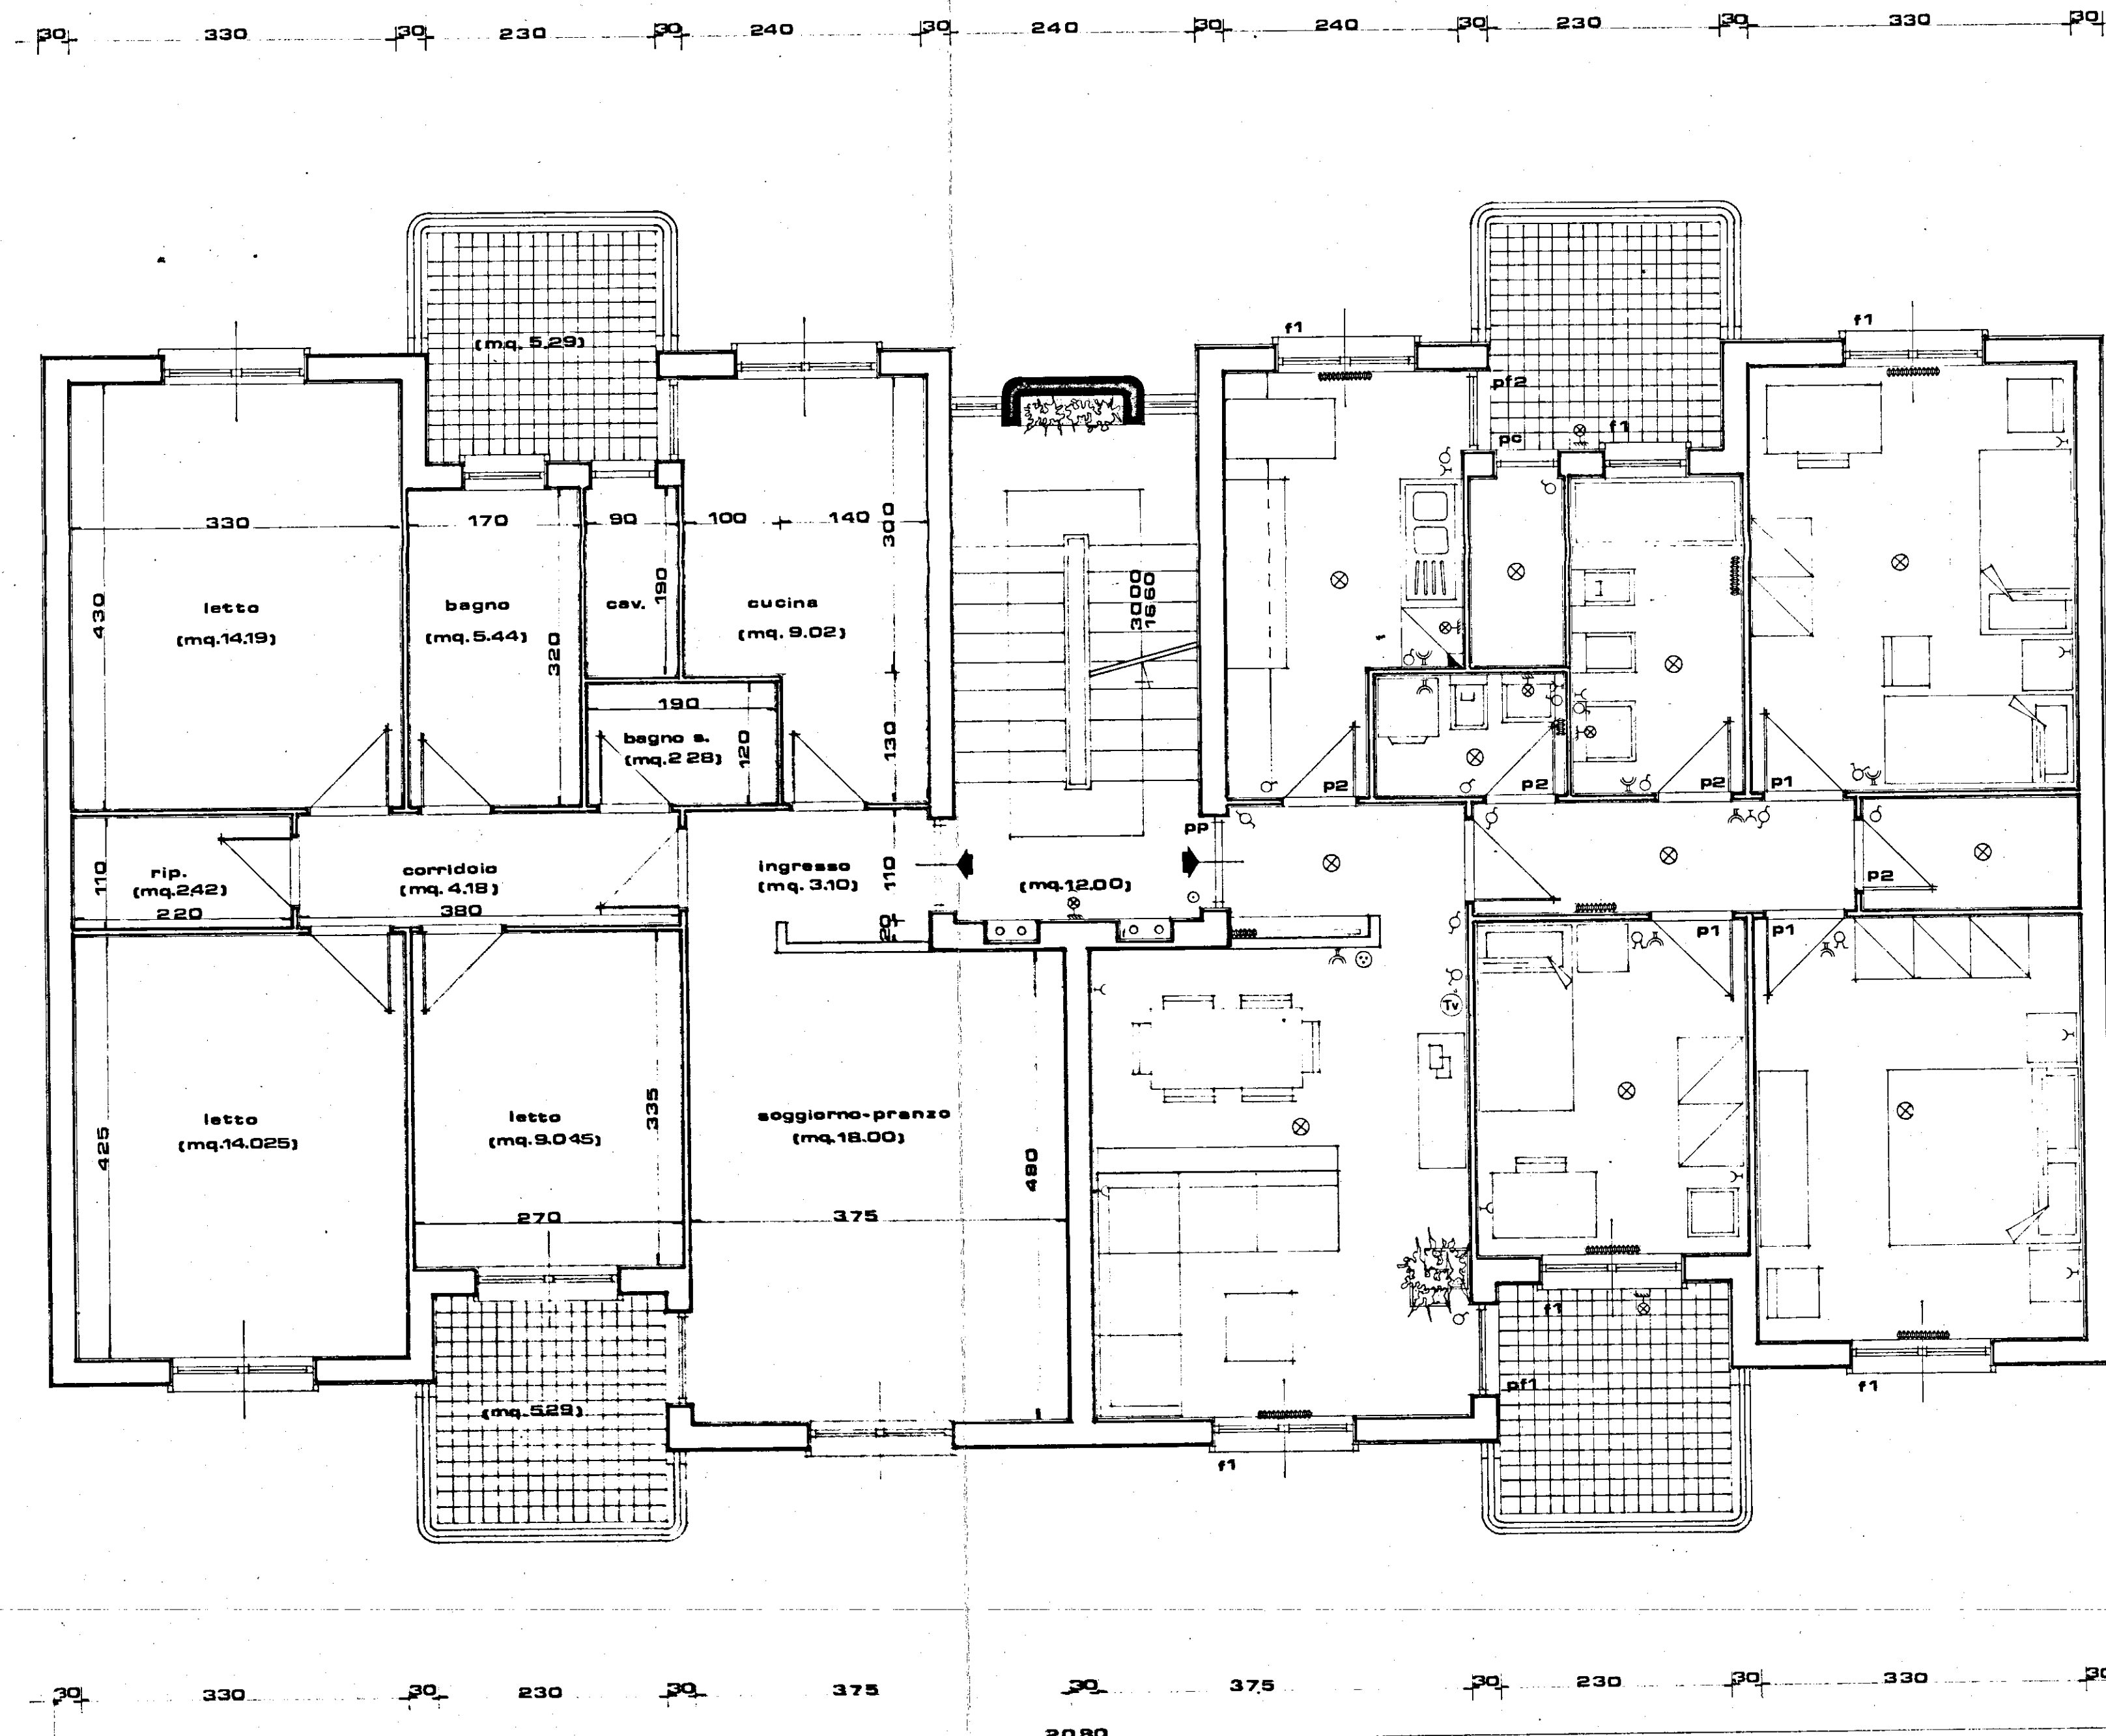

LEGENDA  
punto lampada a soffitto  
punto lampada a parete  
interruttore  
deviatore  
commutatore  
presa 6 A  
presa 15 A  
presa telefono  
presa TV  
pulsante

lotto 27

