


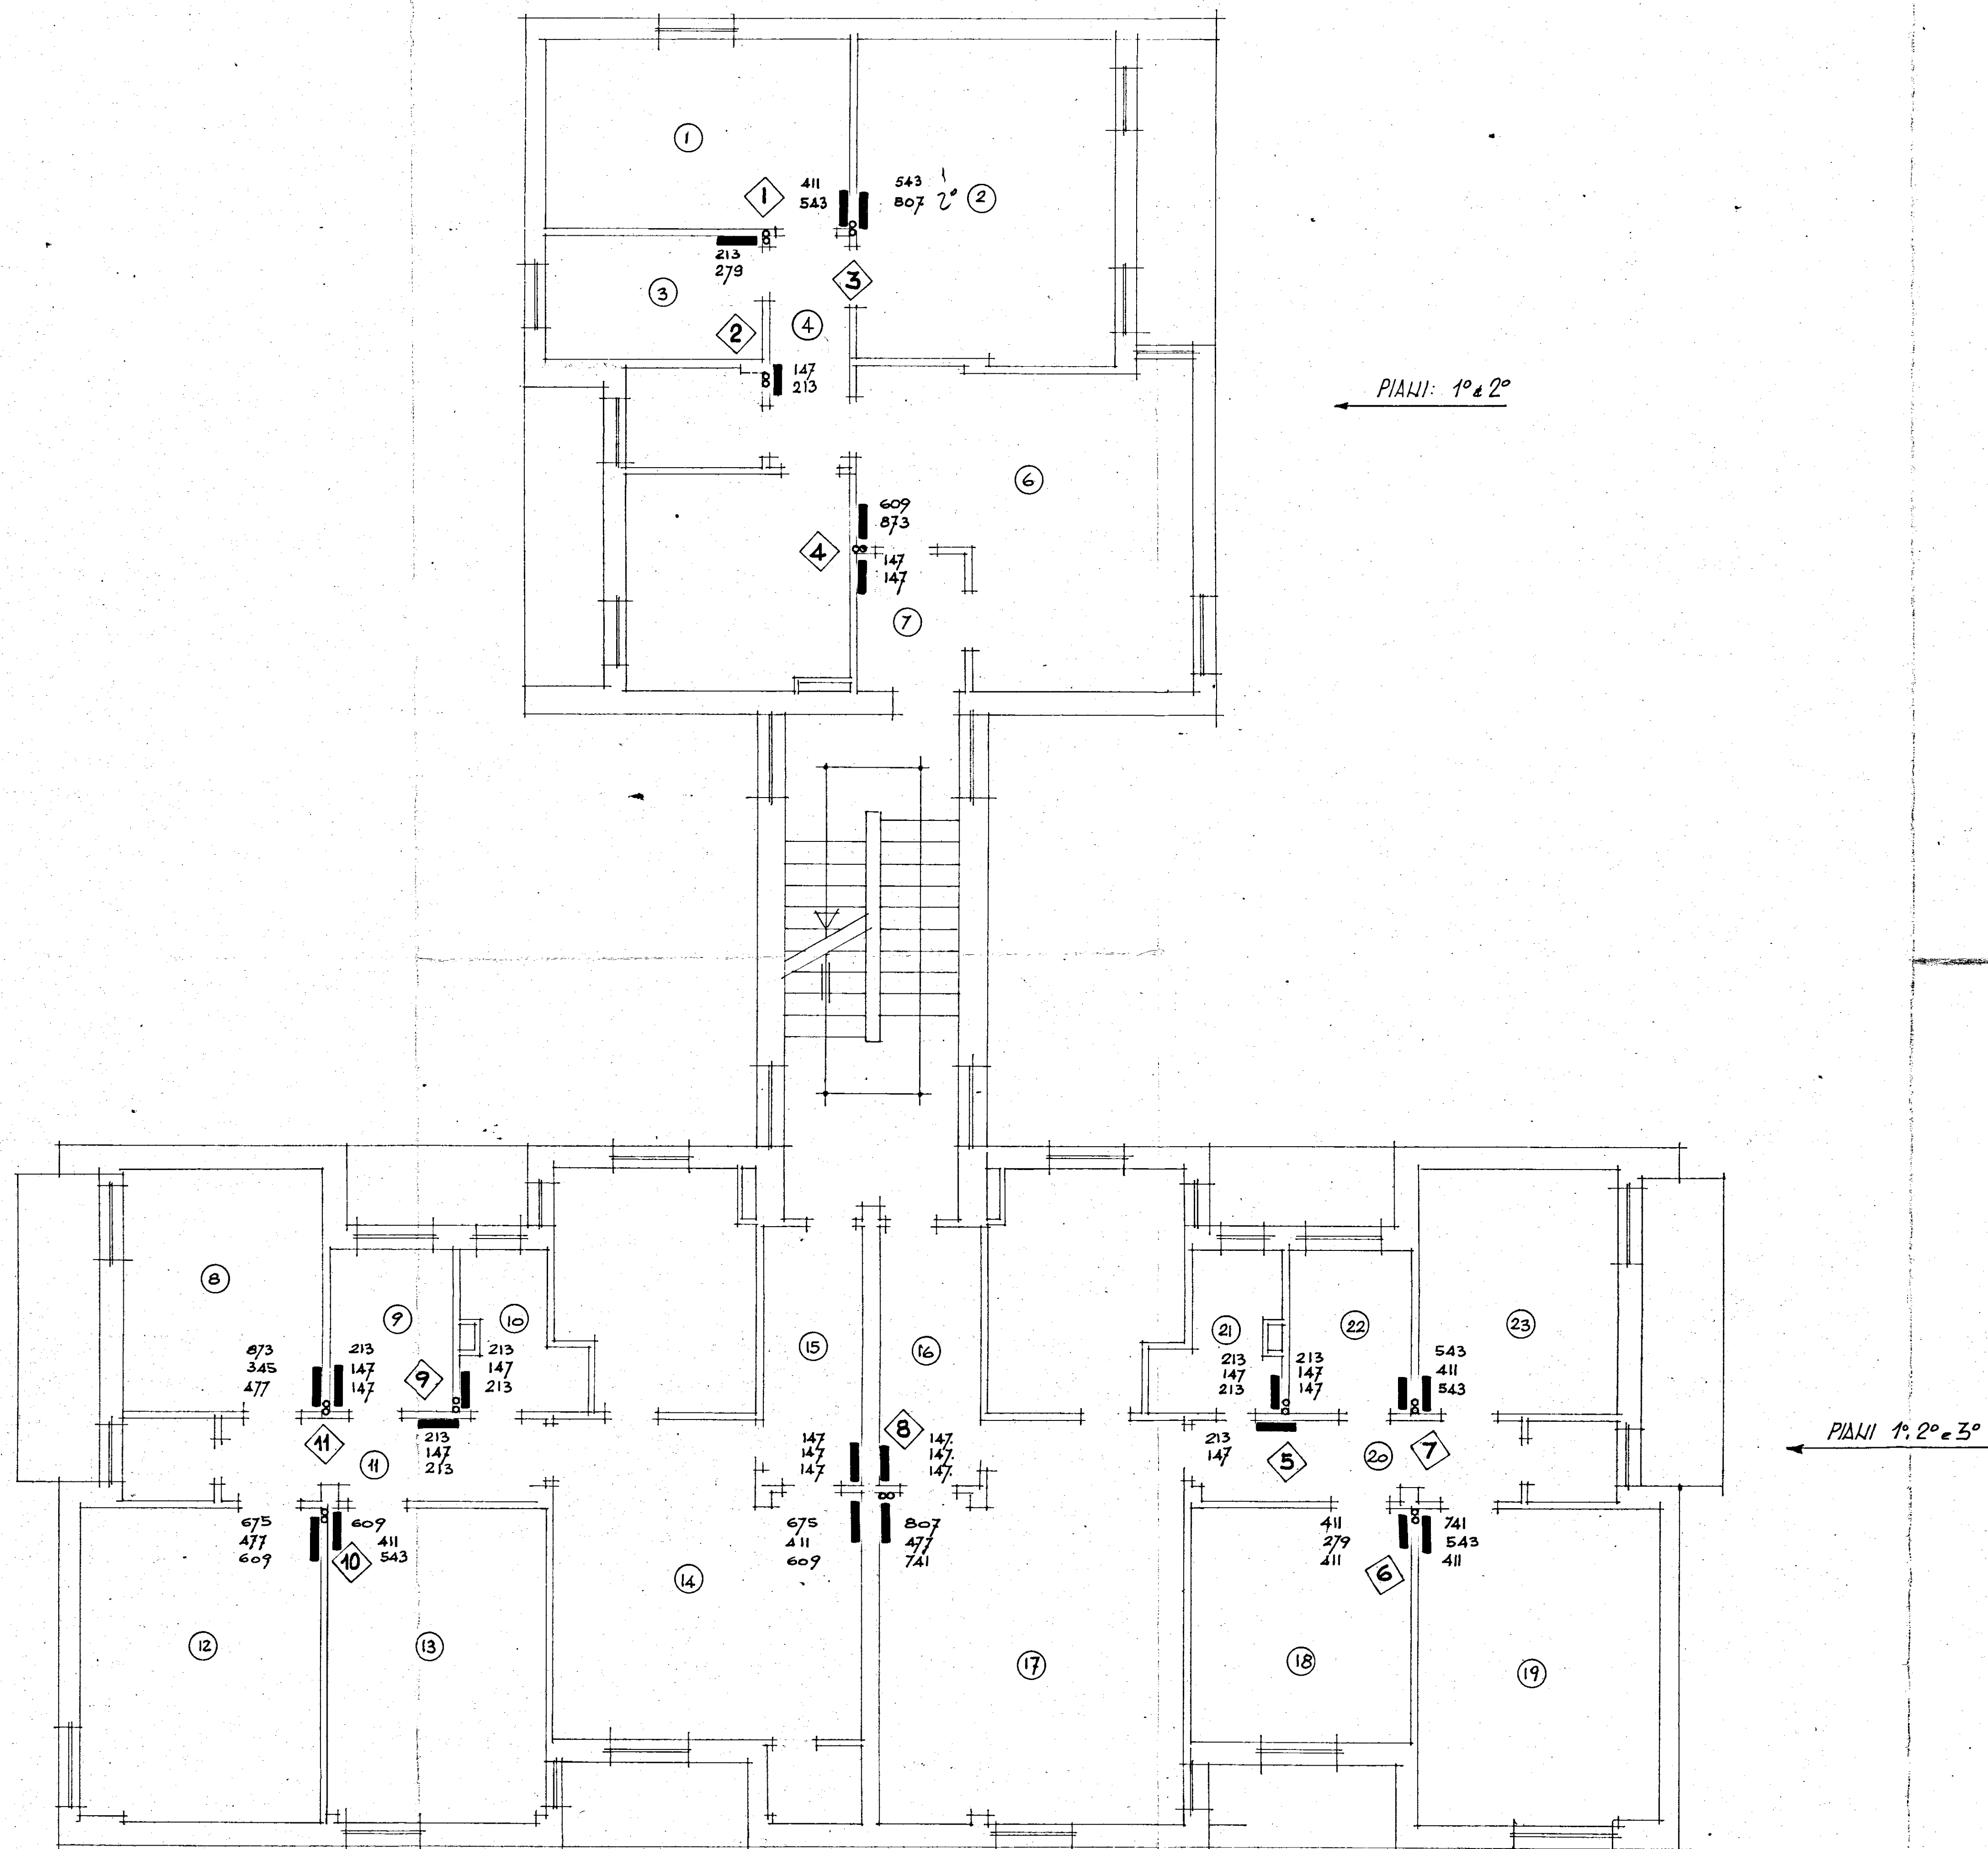

DITTA ALFREDO VASINTONI S.p.A.
ROMA - TEL. 755.533 - 750.730

Agg. d. 24.2.1967

DITTA ALFREDO VASINTONI S.p.A.	
v. PISTOIA 26 - ROMA - TEL. 750.730 - 755.533	
data 12.2.1967	committente: I.S.E.S. BRINDISI
scala 1:50	oggetto: IMPIANTO DI RISCALDAMENTO FABBRICATO "B-C" PIANO TIPO
disegnatore 42	
dis. n° 37	