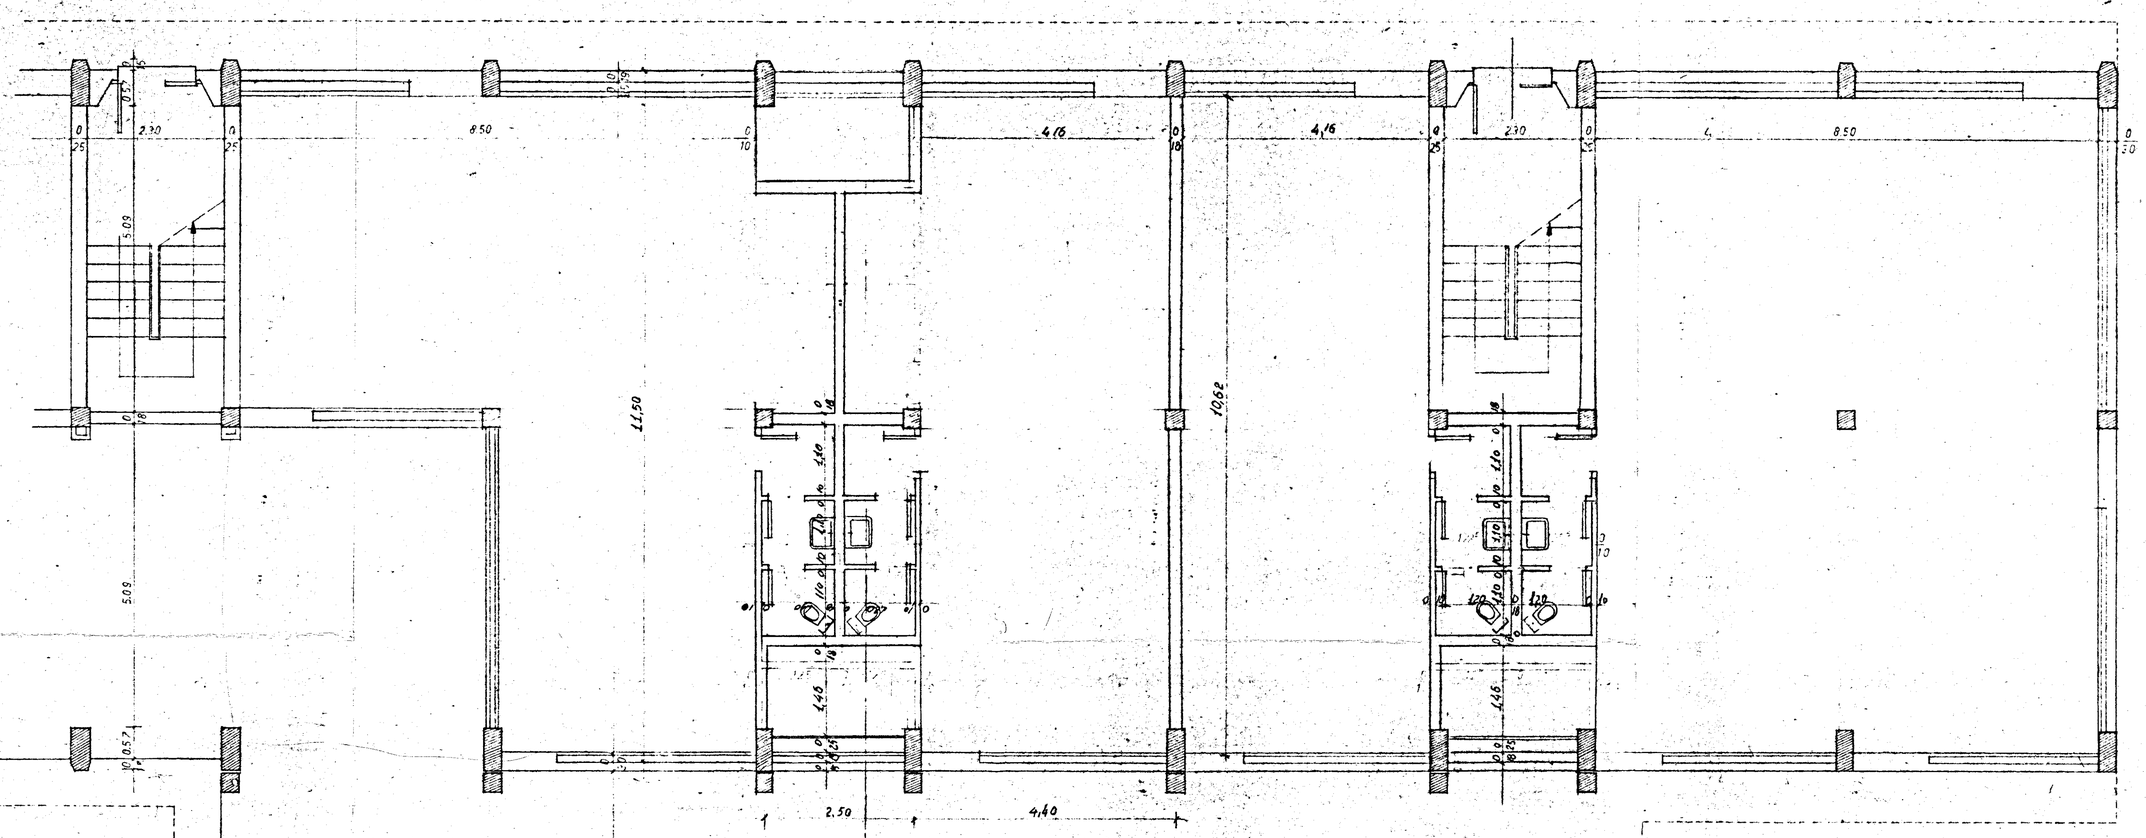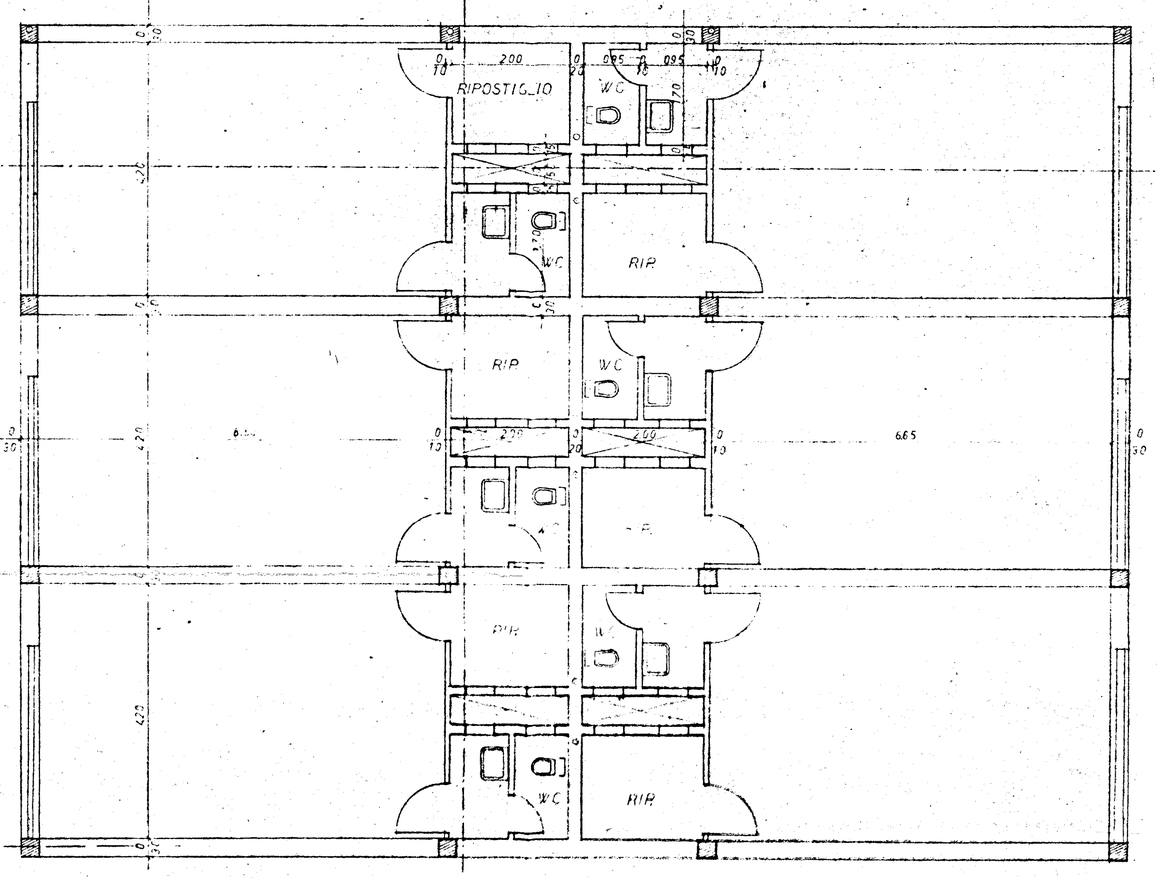10/1 15	C.C.E.P. BRINDISI
	QUARTIERE COORDINATO RIONE PARADISO
APR. 1960	COLLEGAMENTO FABBRICATO 1 CON IL CENTRO SOCIALE
RAPP. 1:50	PIANTA DEL PIANO TERRENO