


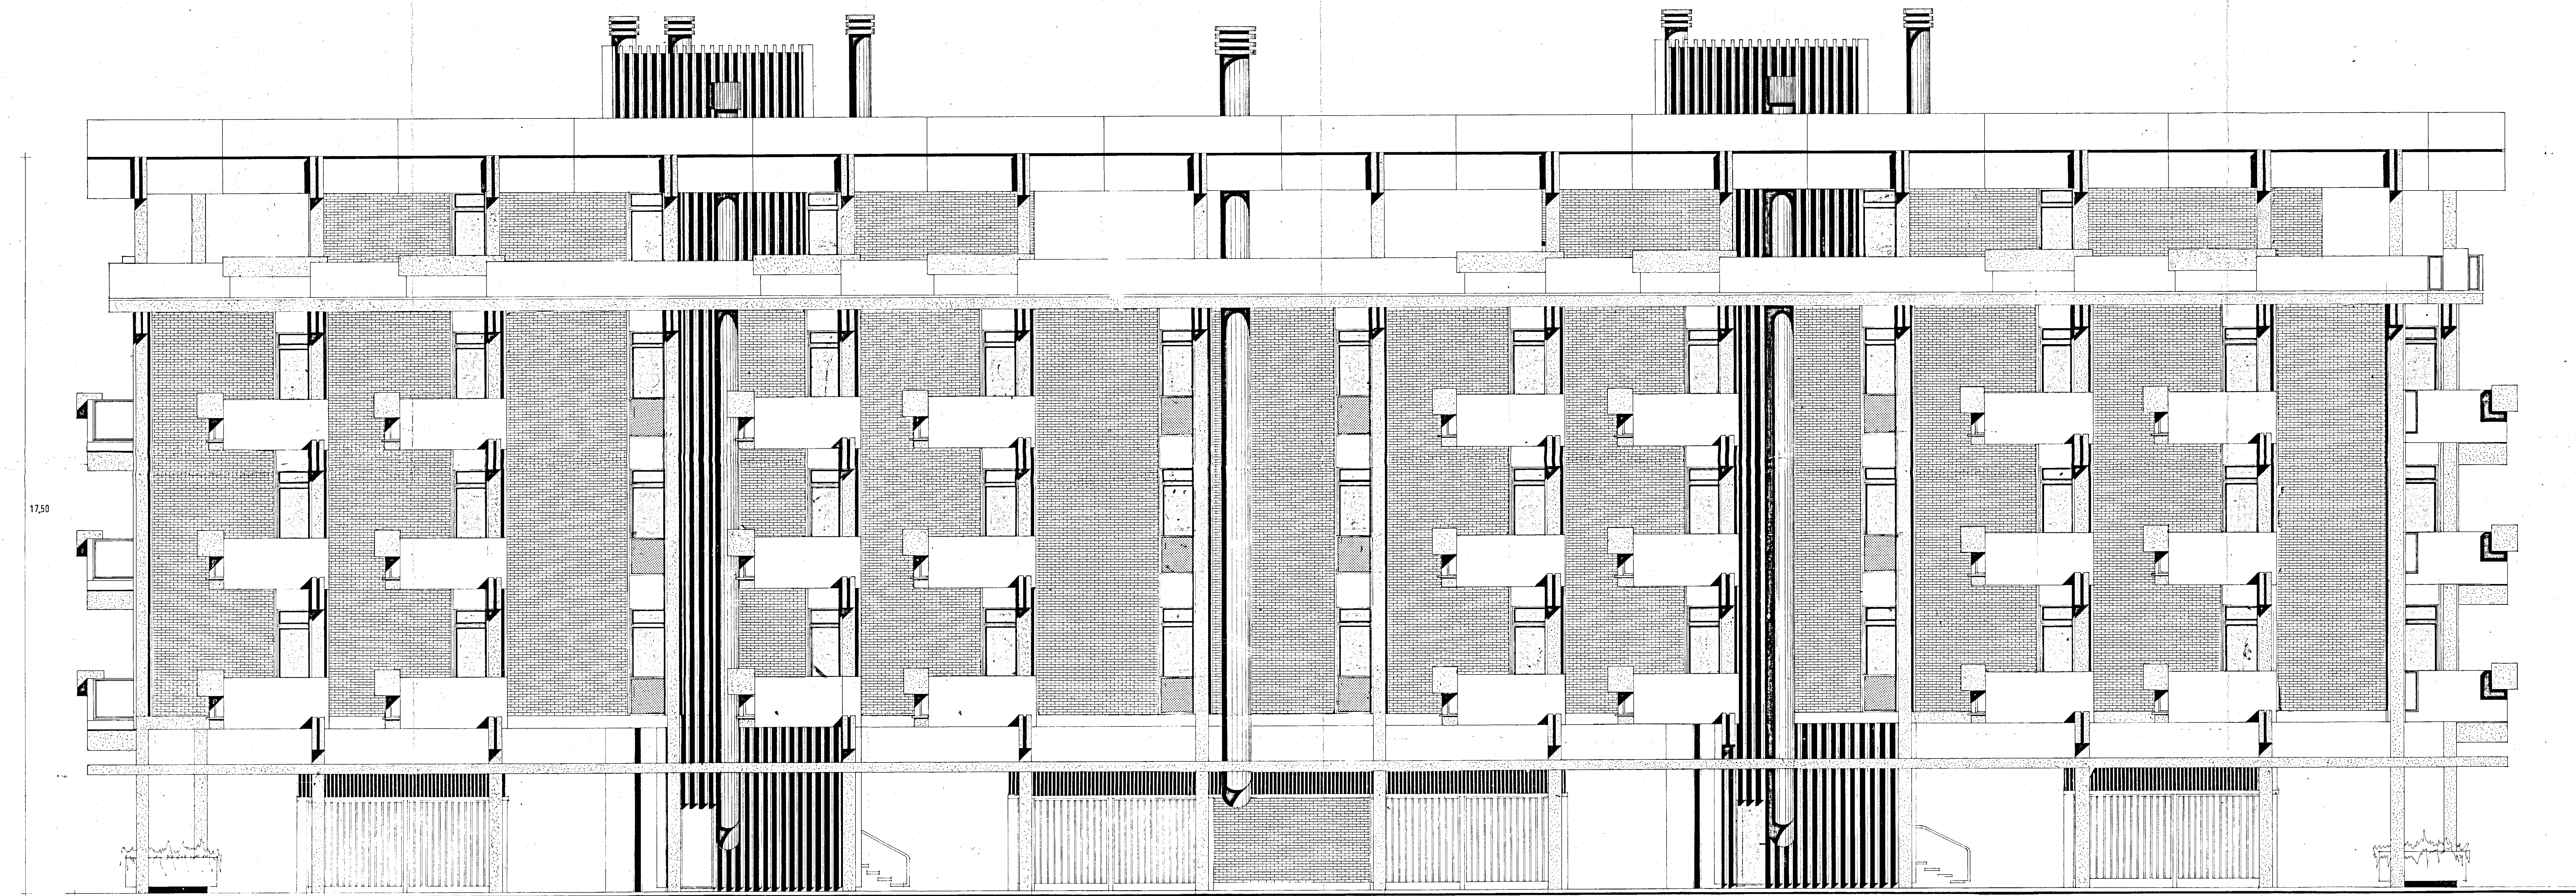

17,50

GESTIONE CASE LAVORATORI
(legge 14-2-63 n.60)

11

STAZ. APR. I.A.C.R.
Brindisi

progetto esecutivo dell'edificio di case
per lavoratori in Brindisi quartiere com-
menda-ovest

progettista: dott. arch. concetto santucci
collaboratore: dott. arch. ferdinando d'agostino

RETROSPETTIVO RAPP:
1:50

aut. concetto santucci
data 30-10-969

RETROSPETTIVO RAPP 1:50