Istituto Autonomo Case Popolari per la Provincia di Brindisi

Progetto case popolari per Ostuni

Piante - Scala 1:100

Fondazioni

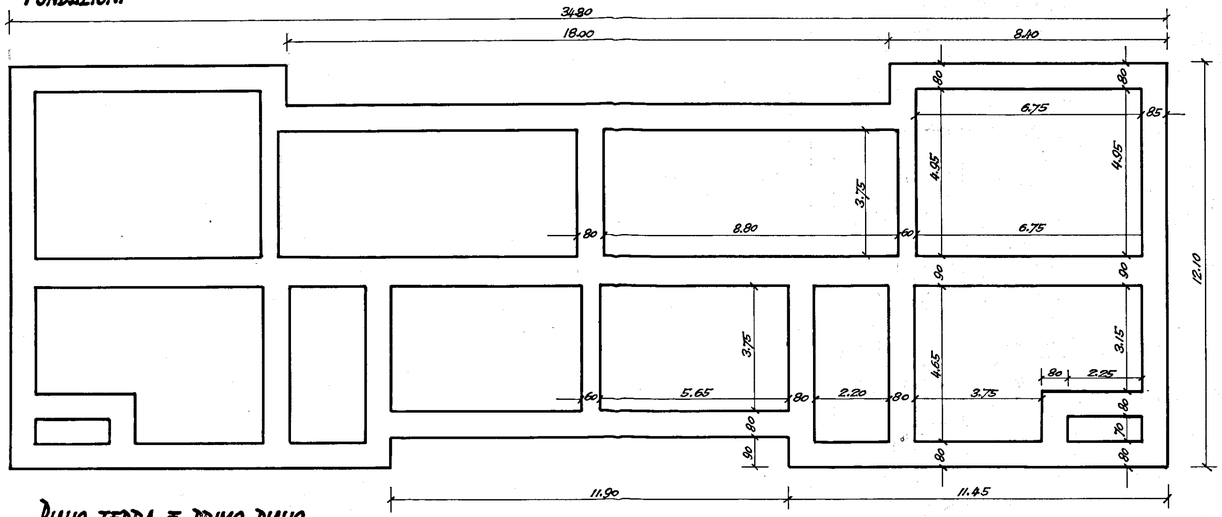

Piano terra e primo piano

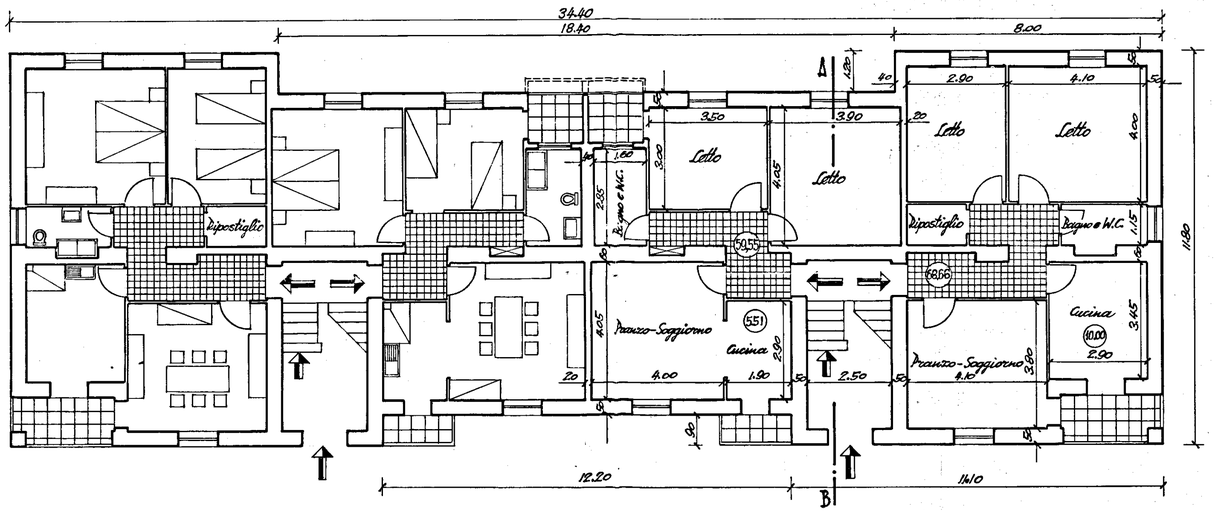

Secondo piano

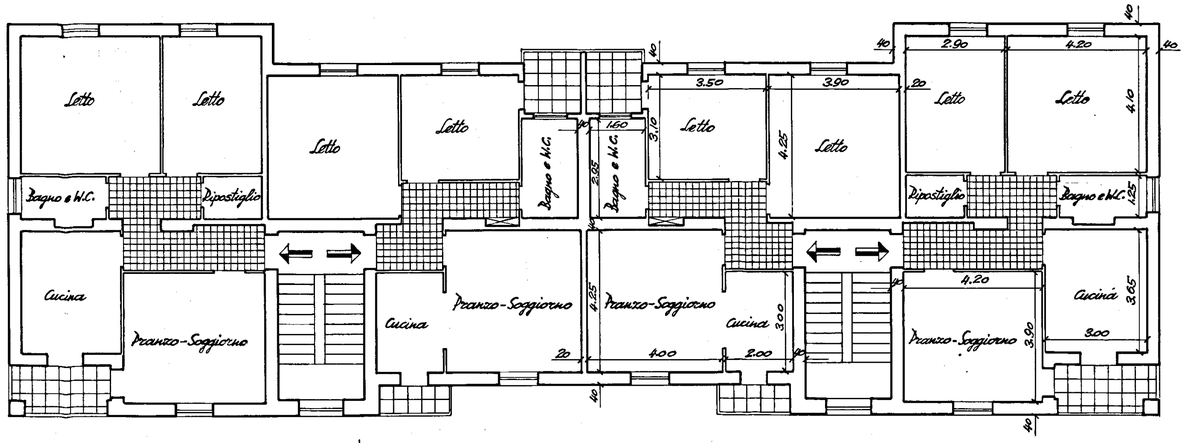
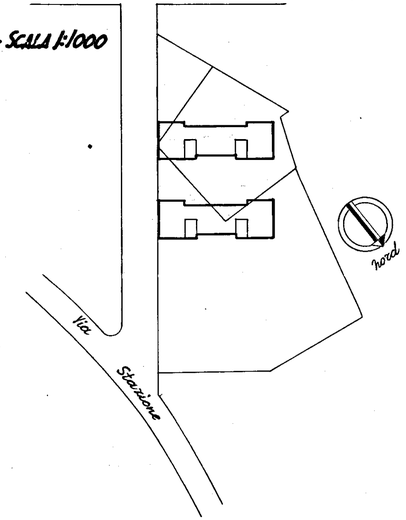
Planimetria - Scala 1:1000