


LEGGENDA

- Punto luce a parete
- Aspiratore
- Ronzatore
- Contatore
- Citofono
- Telefono
- Terra
- Presse monofase
- Interruttore
- Deviatore
- Comutatore
- Presse luce
- Presse monofase
- Presse televisione
- Pulsante per camp.
- Punto luce
- Punto luce commutato
- Quadro di distribuz.

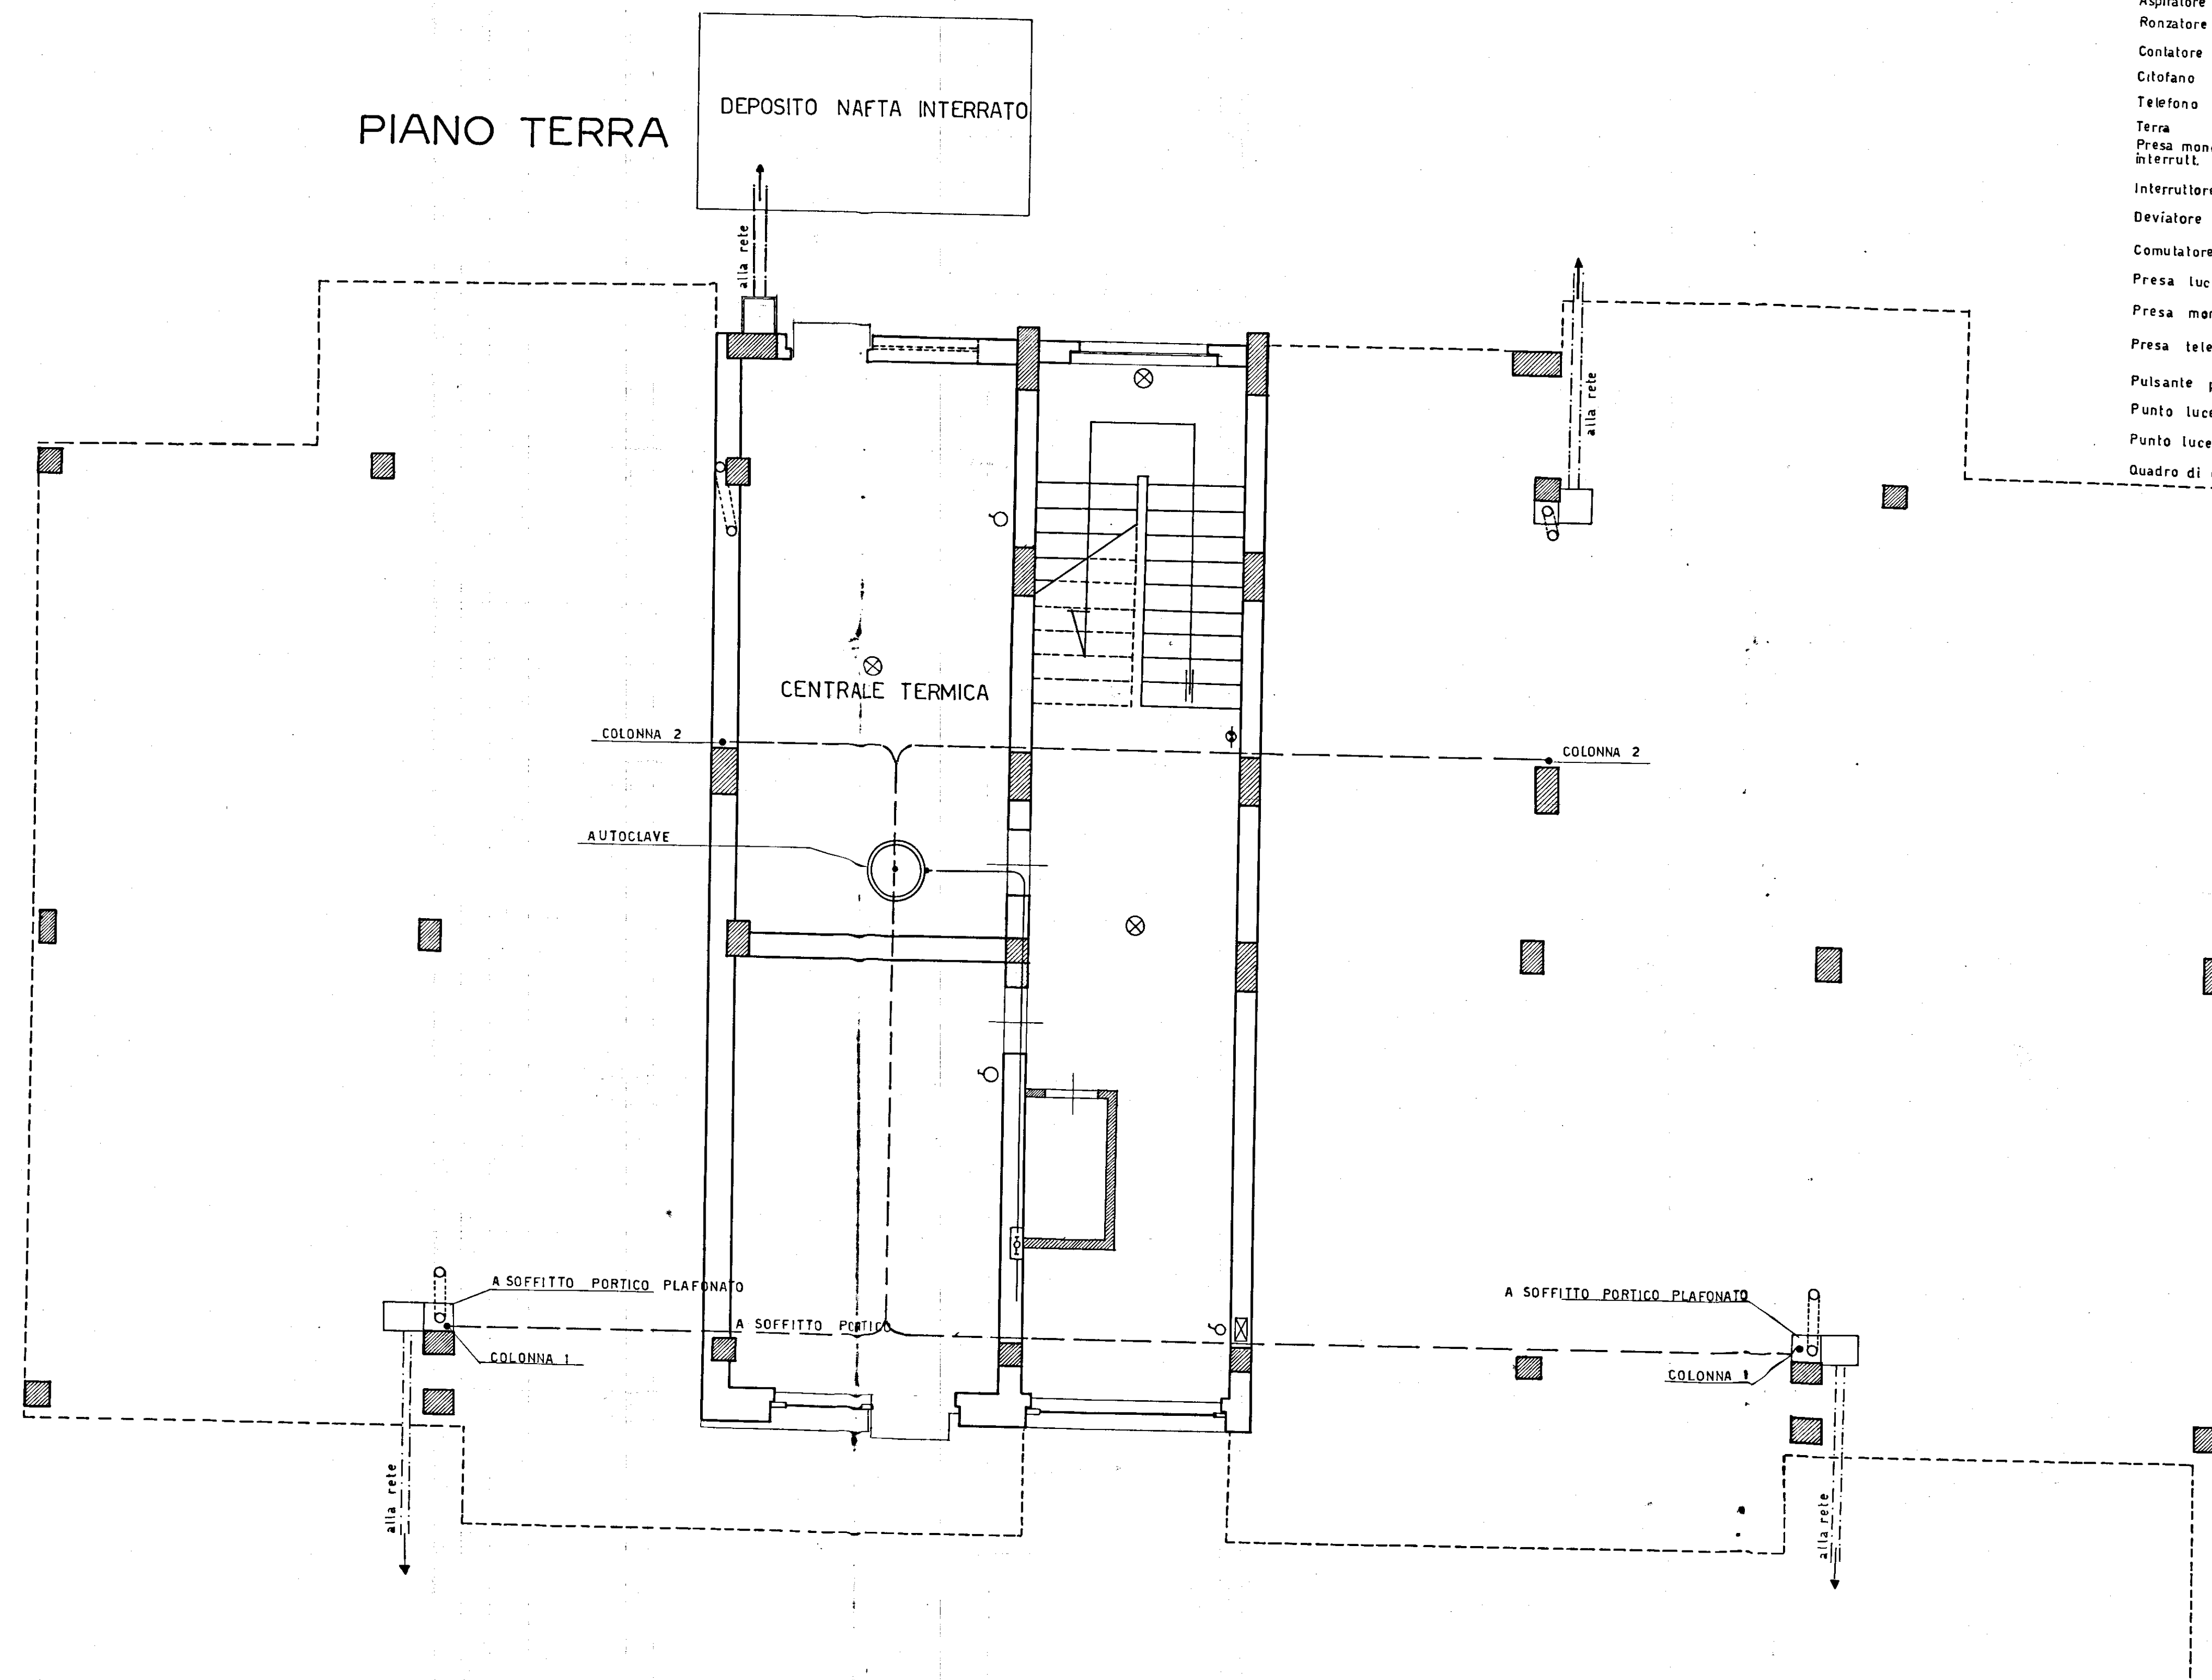

Gestione Case Lavoratori LEGGE 14 - 2 - 1963 n. 60		ART. 15/3		I.A.C.P. STAZIONE APPALTANTE BRINDISI	
BRINDISI		FABBRICATO SOCIALE COOP. VA SPERANZA ALLA VIA M. MICHELE			
IMPIANTI IDRICO FOGNANTE ELETTRICO		SCALA 1 : 50			
dott. ing. Giuseppe Marasco	PROGETTISTA			ALL. 3	
dott. ing. Nerina Vivarelli	IMPIANTI				
dott. ing. Franco Cicirillo	STRUTTURE IN C.A.				
dott. ing. Giuseppe Marasco	DIRETTORE LAVORI				