

ISTITUTO AUTONOMO PER LE CASE POPOLARI DELLA PROVINCIA DI BRINDISI

LAVORI: Costruzione di ASILO NIDO nella zona 2 del piano di attuazione della l.
167/1962 nel Comune di FASANO.


IMPRESA: Francesco SARDELLA.

CONTRATTO: del 18/12/1979, Reg. a Brindisi il 21/12/1979 al n. 5153.







PERIZIA SUPPLETIVA E DI VARIANTE

PROGETTO PER LO SPALTEAMENTO DEL SEDIME IN ACCORDO CON LIVELLETTA
STRADALE, E DELLA RELATIVA MURATURA DI SOSTEGNO.

Bari, li 3 giugno 1980

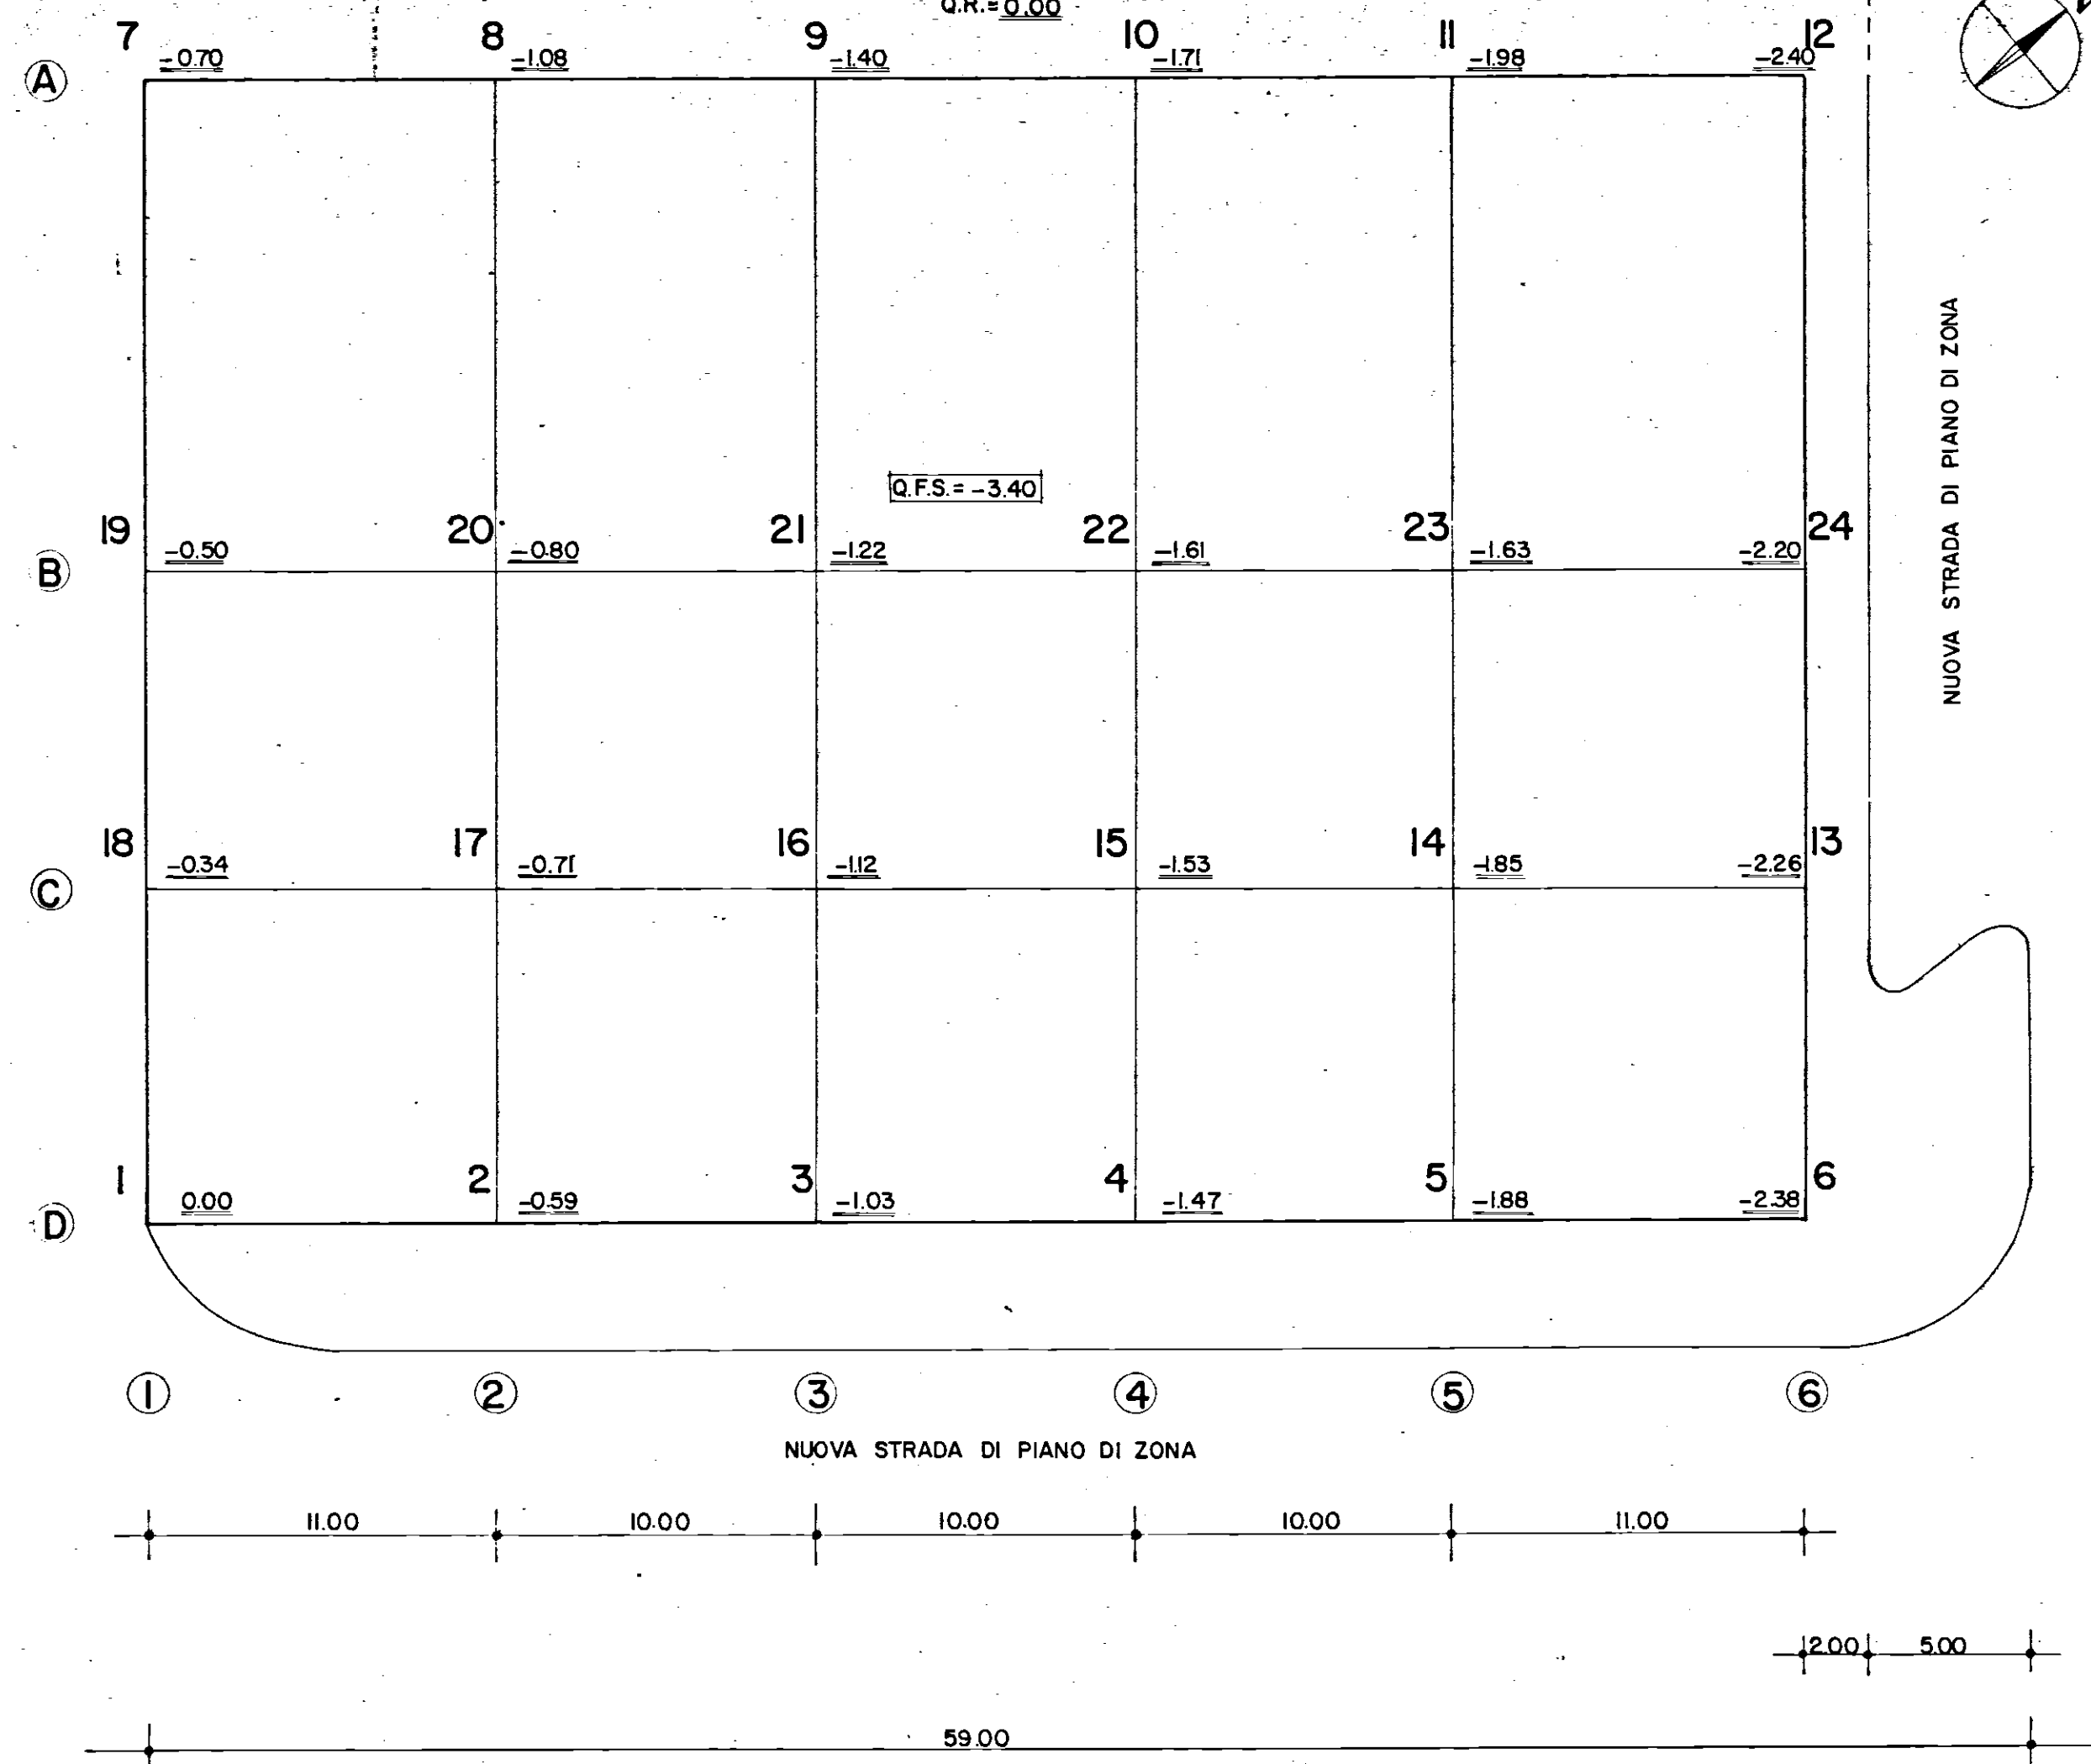IL DIRETTORE DEI LAVORI
(dr. ing. Domingo SILEAS-LABINI)

PLANIMETRIA rapp. 1:200

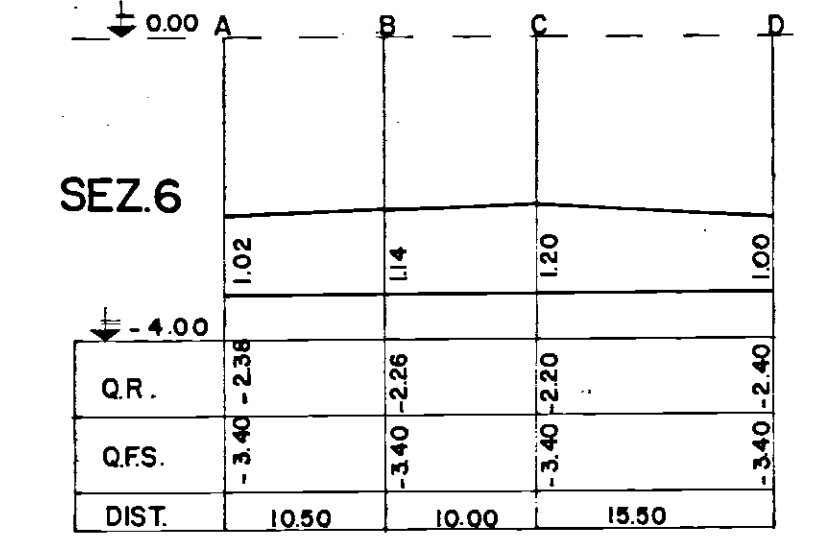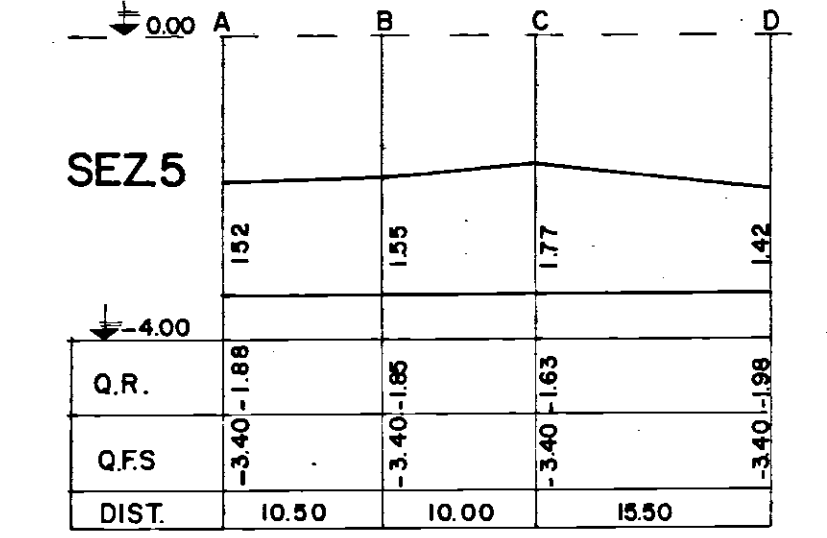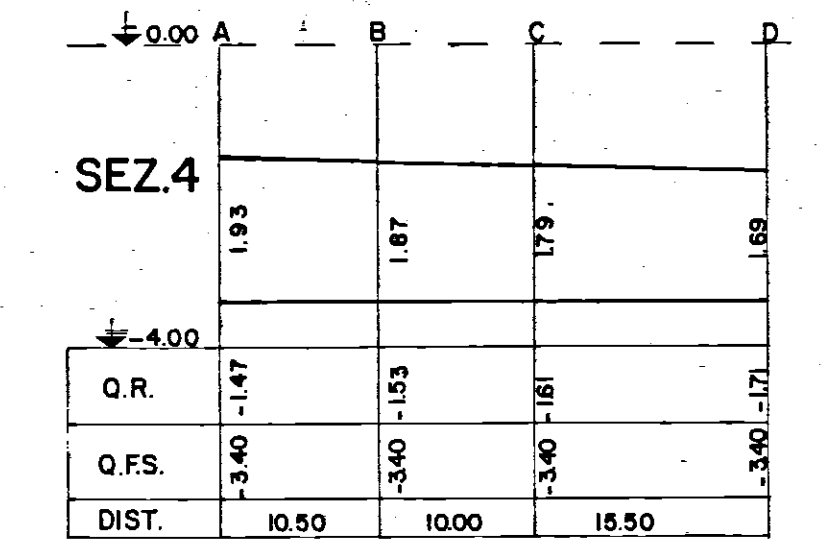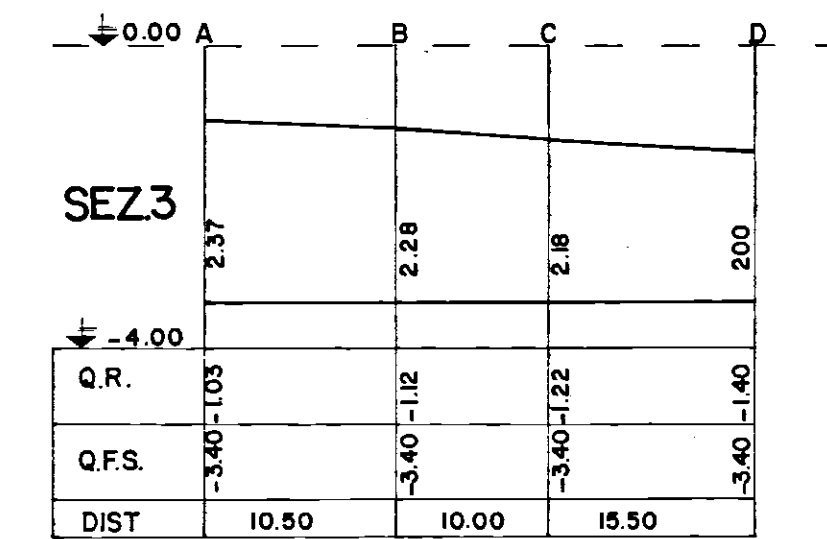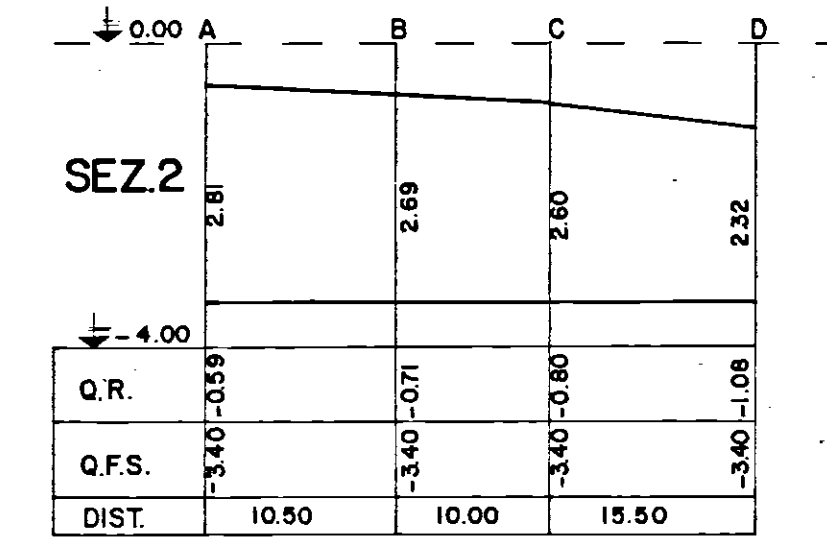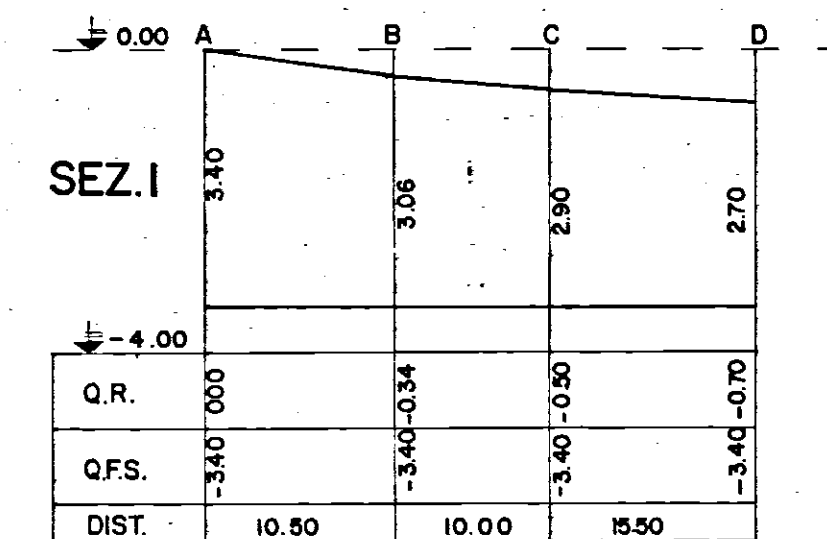

SEZIONI TRASVERSALI

scala lunghezze 1:500
altezze 1:100

CALCOLO AREE SEZIONI DI SBANCAMENTO

$$\begin{aligned} \text{SEZ.1/A-B-C-D: } & 1/2 (2.70+2.90) \times 15.50 = \text{mq. } 43.40 \\ & 1/2 (2.90+3.06) \times 10.00 = \text{mq. } 29.80 \\ & 1/2 (3.06+3.40) \times 10.50 = \text{mq. } 33.91 \\ & \text{TOTALE mq. } 107.11 \end{aligned}$$

$$\begin{aligned} \text{SEZ.2/A-B-C-D: } & 1/2 (2.32+2.60) \times 15.50 = \text{mq. } 38.13 \\ & 1/2 (2.60+2.69) \times 10.00 = \text{mq. } 26.45 \\ & 1/2 (2.69+2.81) \times 10.50 = \text{mq. } 28.87 \\ & \text{TOTALE mq. } 93.45 \end{aligned}$$

$$\begin{aligned} \text{SEZ.3/A-B-C-D: } & 1/2 (2.00+2.18) \times 15.50 = \text{mq. } 32.39 \\ & 1/2 (2.18+2.28) \times 10.00 = \text{mq. } 22.30 \\ & 1/2 (2.28+2.37) \times 10.50 = \text{mq. } 24.41 \\ & \text{TOTALE mq. } 79.10 \end{aligned}$$

$$\begin{aligned} \text{SEZ.4/A-B-C-D: } & 1/2 (1.69+1.79) \times 15.50 = \text{mq. } 26.97 \\ & 1/2 (1.79+1.87) \times 10.00 = \text{mq. } 18.30 \\ & 1/2 (1.87+1.93) \times 10.50 = \text{mq. } 19.95 \\ & \text{TOTALE mq. } 65.22 \end{aligned}$$

$$\begin{aligned} \text{SEZ.5/A-B-C-D: } & 1/2 (1.42+1.77) \times 15.50 = \text{mq. } 24.72 \\ & 1/2 (1.77+1.55) \times 10.00 = \text{mq. } 16.60 \\ & 1/2 (1.55+1.52) \times 10.50 = \text{mq. } 16.12 \\ & \text{TOTALE mq. } 57.44 \end{aligned}$$

$$\begin{aligned} \text{SEZ.6/A-B-C-D: } & 1/2 (1.00+1.20) \times 15.50 = \text{mq. } 17.05 \\ & 1/2 (1.20+1.14) \times 10.00 = \text{mq. } 11.70 \\ & 1/2 (1.14+1.02) \times 10.50 = \text{mq. } 11.34 \\ & \text{TOTALE mq. } 40.09 \end{aligned}$$

CALCOLO VOLUMI DI SBANCAMENTO

$$\text{SEZ.1-2: } 1/2 (107.11+93.45) \times 11.00 = \text{mc. } 1103.08$$


$$\text{SEZ.2-3: } 1/2 (93.45+79.10) \times 10.00 = \text{mc. } 862.75$$

$$\text{SEZ.3-4: } 1/2 (79.10+65.22) \times 10.00 = \text{mc. } 721.60$$

$$\text{SEZ.4-5: } 1/2 (65.22+57.44) \times 10.00 = \text{mc. } 613.30$$

$$\text{SEZ.5-6: } 1/2 (57.44+40.09) \times 11.00 = \text{mc. } 536.41$$

$$\text{TOTALE mc. } 3837.14$$

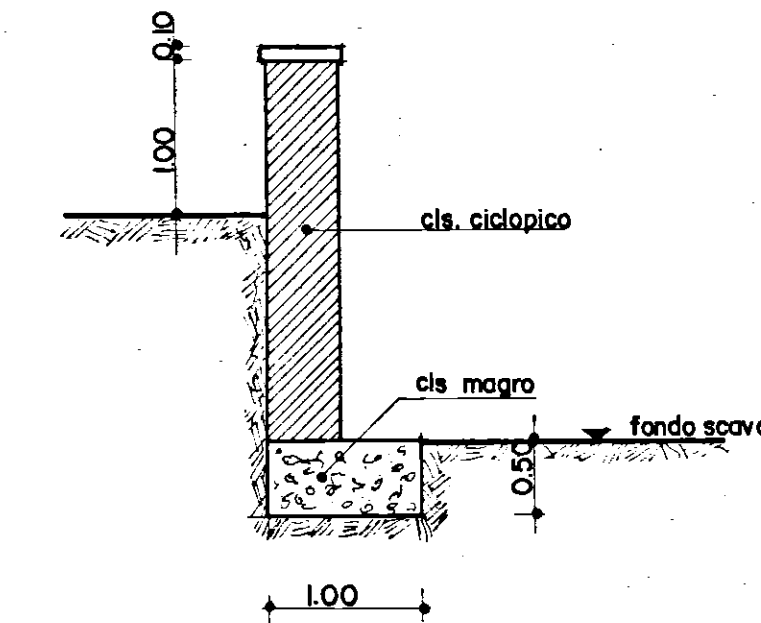SEZIONE GENERICA DEL MURO
PERIMETRALE DI CONTENIMENTO