


Parere favorevole alle condizioni  
di cui alla nota n. 1800/10566  
del 18 ottobre 1982



IL COMANDANTE PROVINCIALE  
Dott. Ing. *M. Ardito*

IL COORDINATORE  
DEI SERVIZI TECNICI  
(Dott. Arch. Pietro ORESTA)

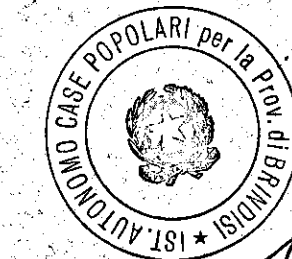

IL PRESIDENTE  
*Michel Negrini*

# istituto autonomo case popolari

— brindisi —

legge 5-8-1978 n. 457 II° biennio 1980-81  
programma intervento 007 90 1  
codice 2167400701

tav. **6**


progetto per la costruzione di alloggi  
popolari in fasano  
lotto comparto piano di zona 107

ufficio  
progettazione  
I. A. C. P.  
brindisi

alloggi n. 24 da mq. 81

scala 1:100

prospetto a

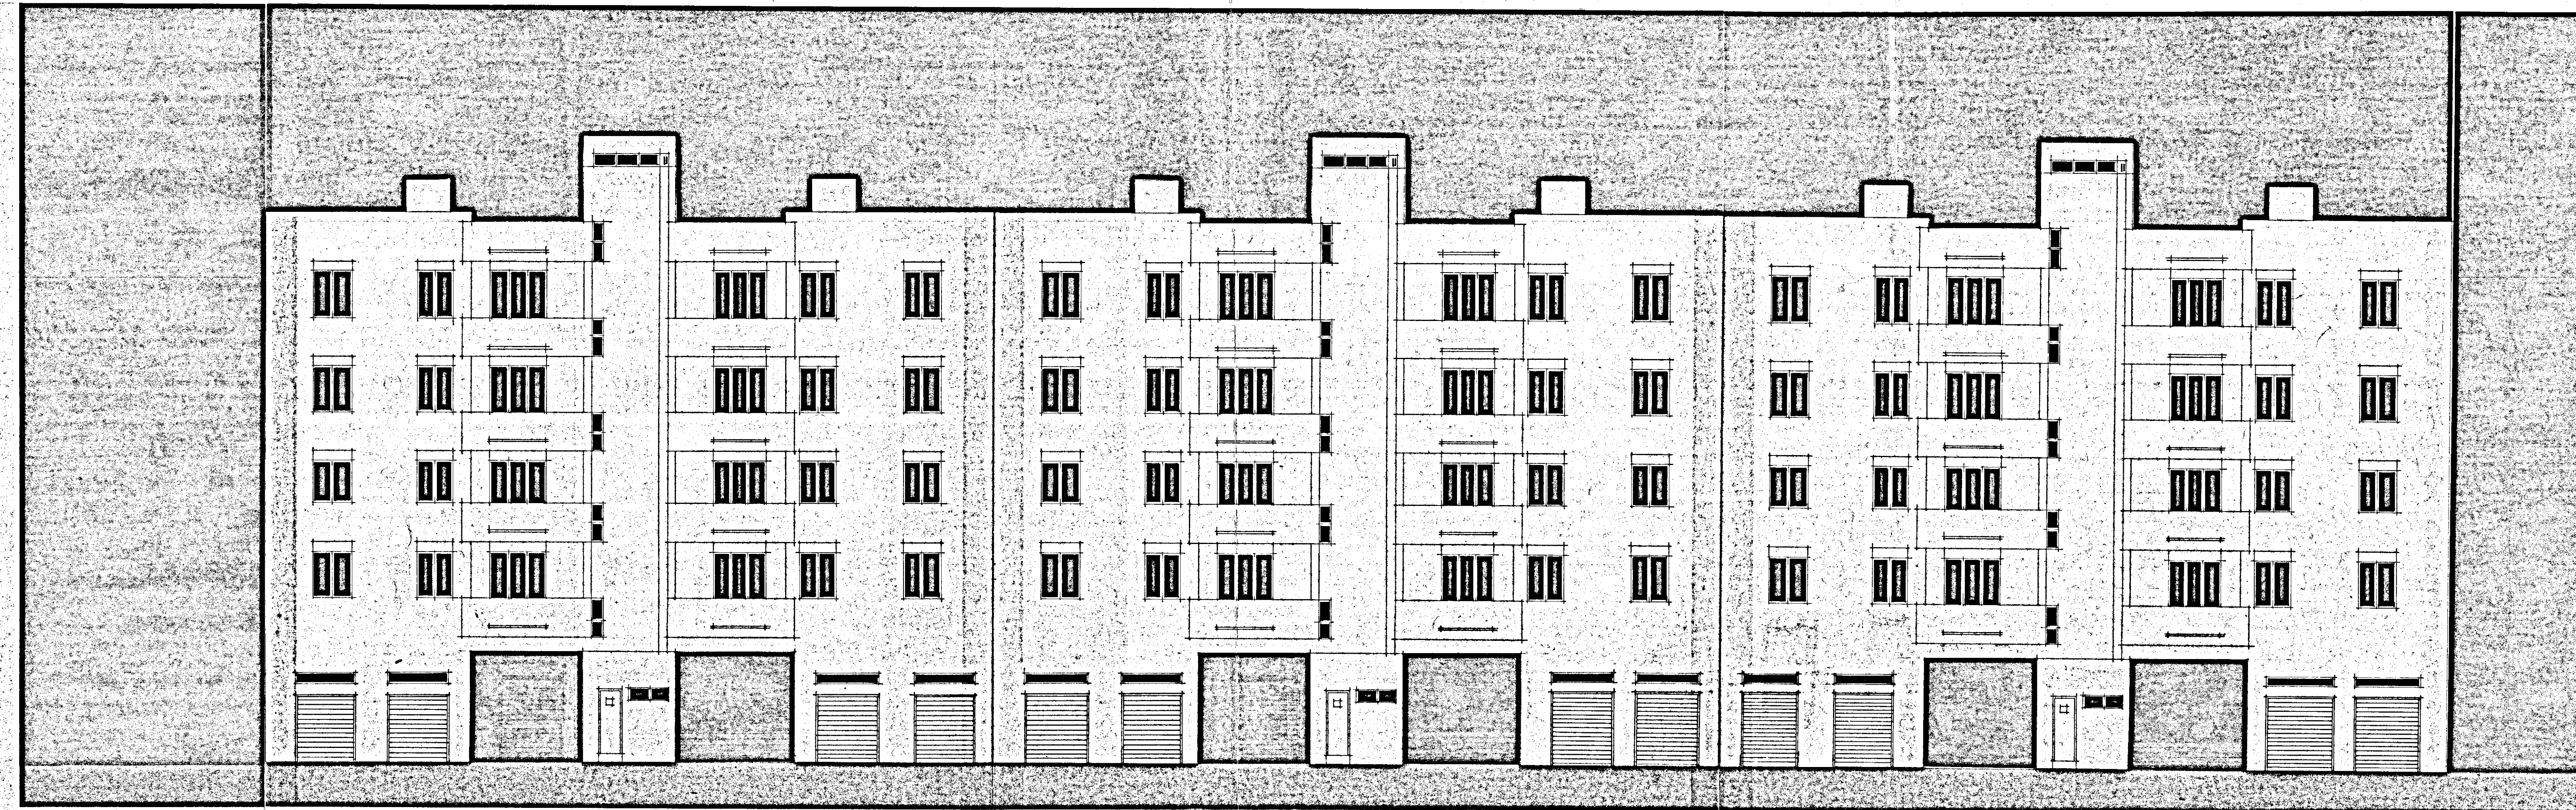

a