


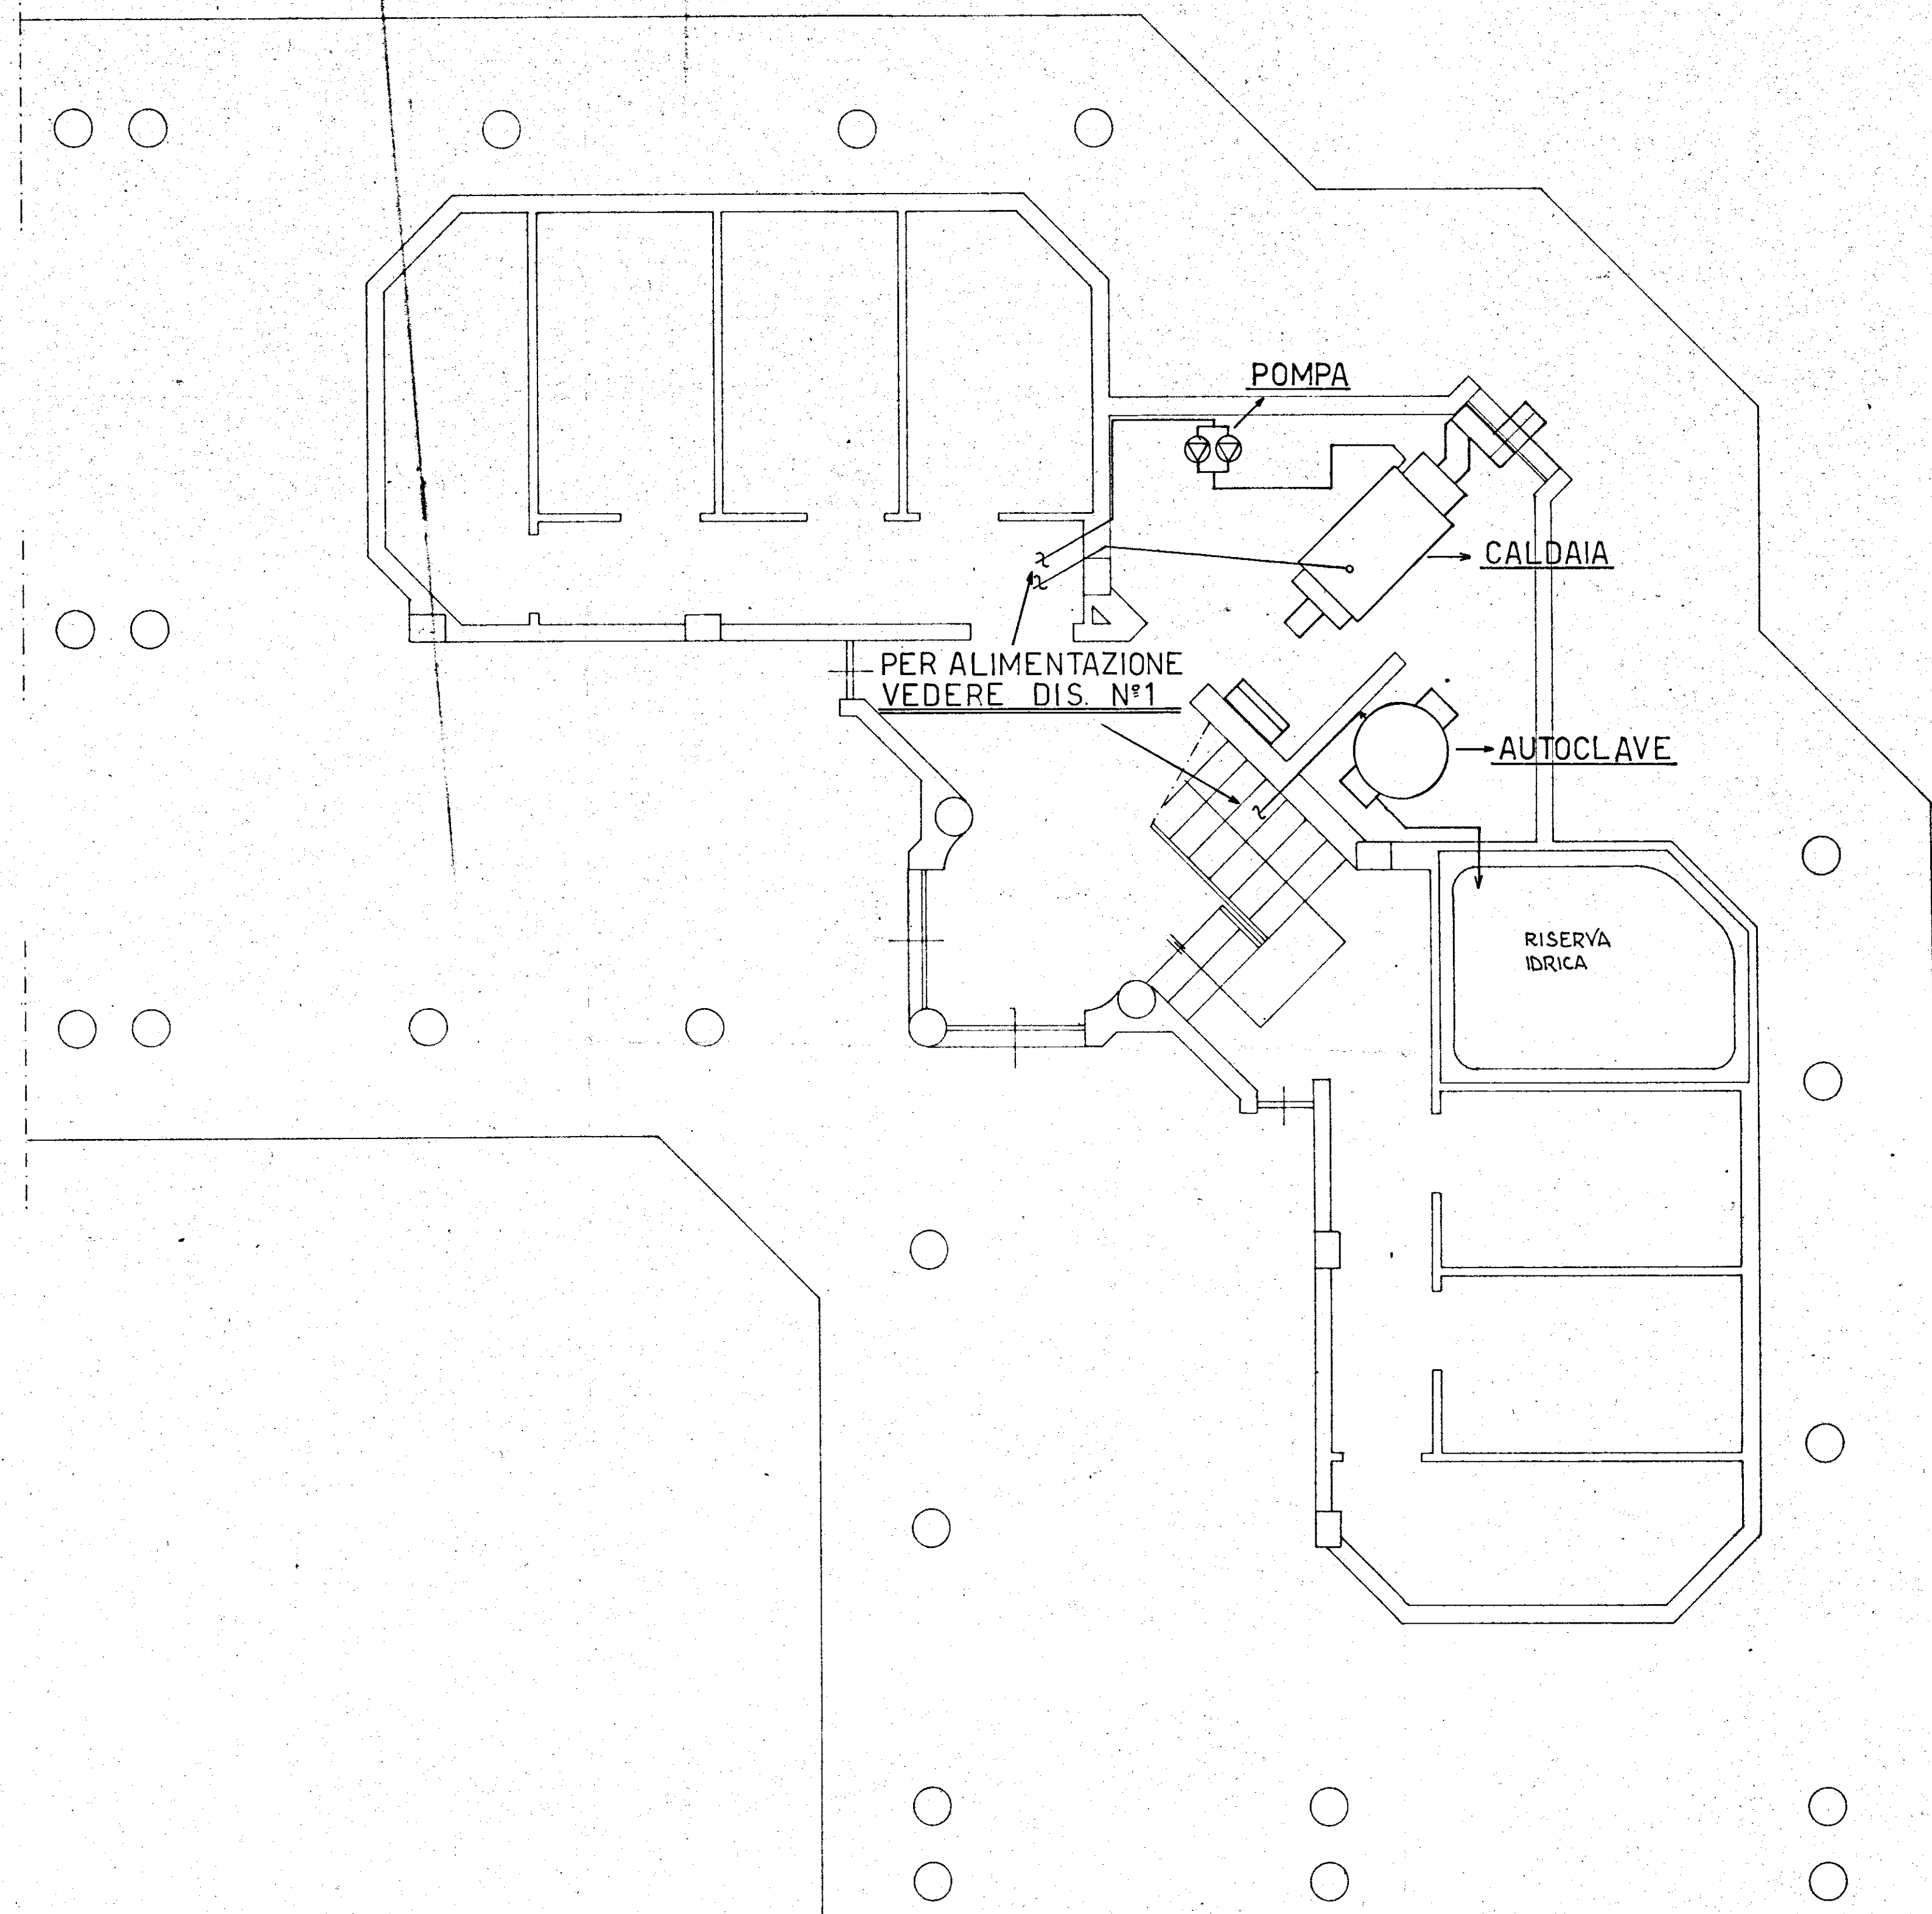

LEGENDA

- RADIATORI
- ∞ COLONNE ALIMENTAZIONE RADIATORI
- COLONNE DI SCARICO
- COLONNE ALIMENTAZIONE ACQUA
- 1 NUMERO COLONNE RADIATORI
- NUMERO COLONNE IMPIANTO IDRICO-SANITARIO
- === CIRCUITO ALIMENTAZIONE COLONNE RADIATORI
- CIRCUITO ALIMENTAZIONE COLONNE ACQUA

GESTIONE CASE LAVORATORI (legge 14-2-963)		Intervento N° 1/AZ		stazione appaltante i.a.c.p.	
QUARTIERE "S. ELIA" BRINDISI Edilizia sovvenzionata				data 15.6.68	aggiornam. 2
Edificio, tipo B Piano terreno Centrale termica e Idrica				aggiornam.	aggiornam.
Rappr. 1:50				archivio	
				note	
Dr. Ing. FRANCESCO DALONZO	EDILIZIA				
Dr. Ing. ELIO ROMANAZZI	STRUTTURE				
Dr. Ing. FAUSTO FALIVA	IMPIANTI				
Dr. Ing. ALDO MALDARI	PROGRAMMAZIONE				
I.A.C.P.	DIREZIONE LAVORI			controllo	visto