


21/05/1987

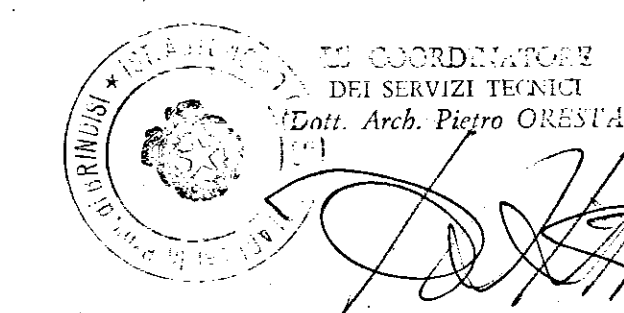

**istituto autonomo
case popolari**
— brindisi —

legge 5-8-1978 n. 457 IV° biennio 1984/85
programma intervento n. 001/116-1
codice 4.16.74.001.01

tax. **8**

progetto per la costruzione di alloggi
popolari in BRINDISI RIONE PERRINO
lotto comparto A1 piano di zona 157


ufficio
progettazione
L. 5.5.8
brindisi

alloggi n. 30 da mq. 82
PROSPETTI

scala 1:100




PROSPETTO - A -

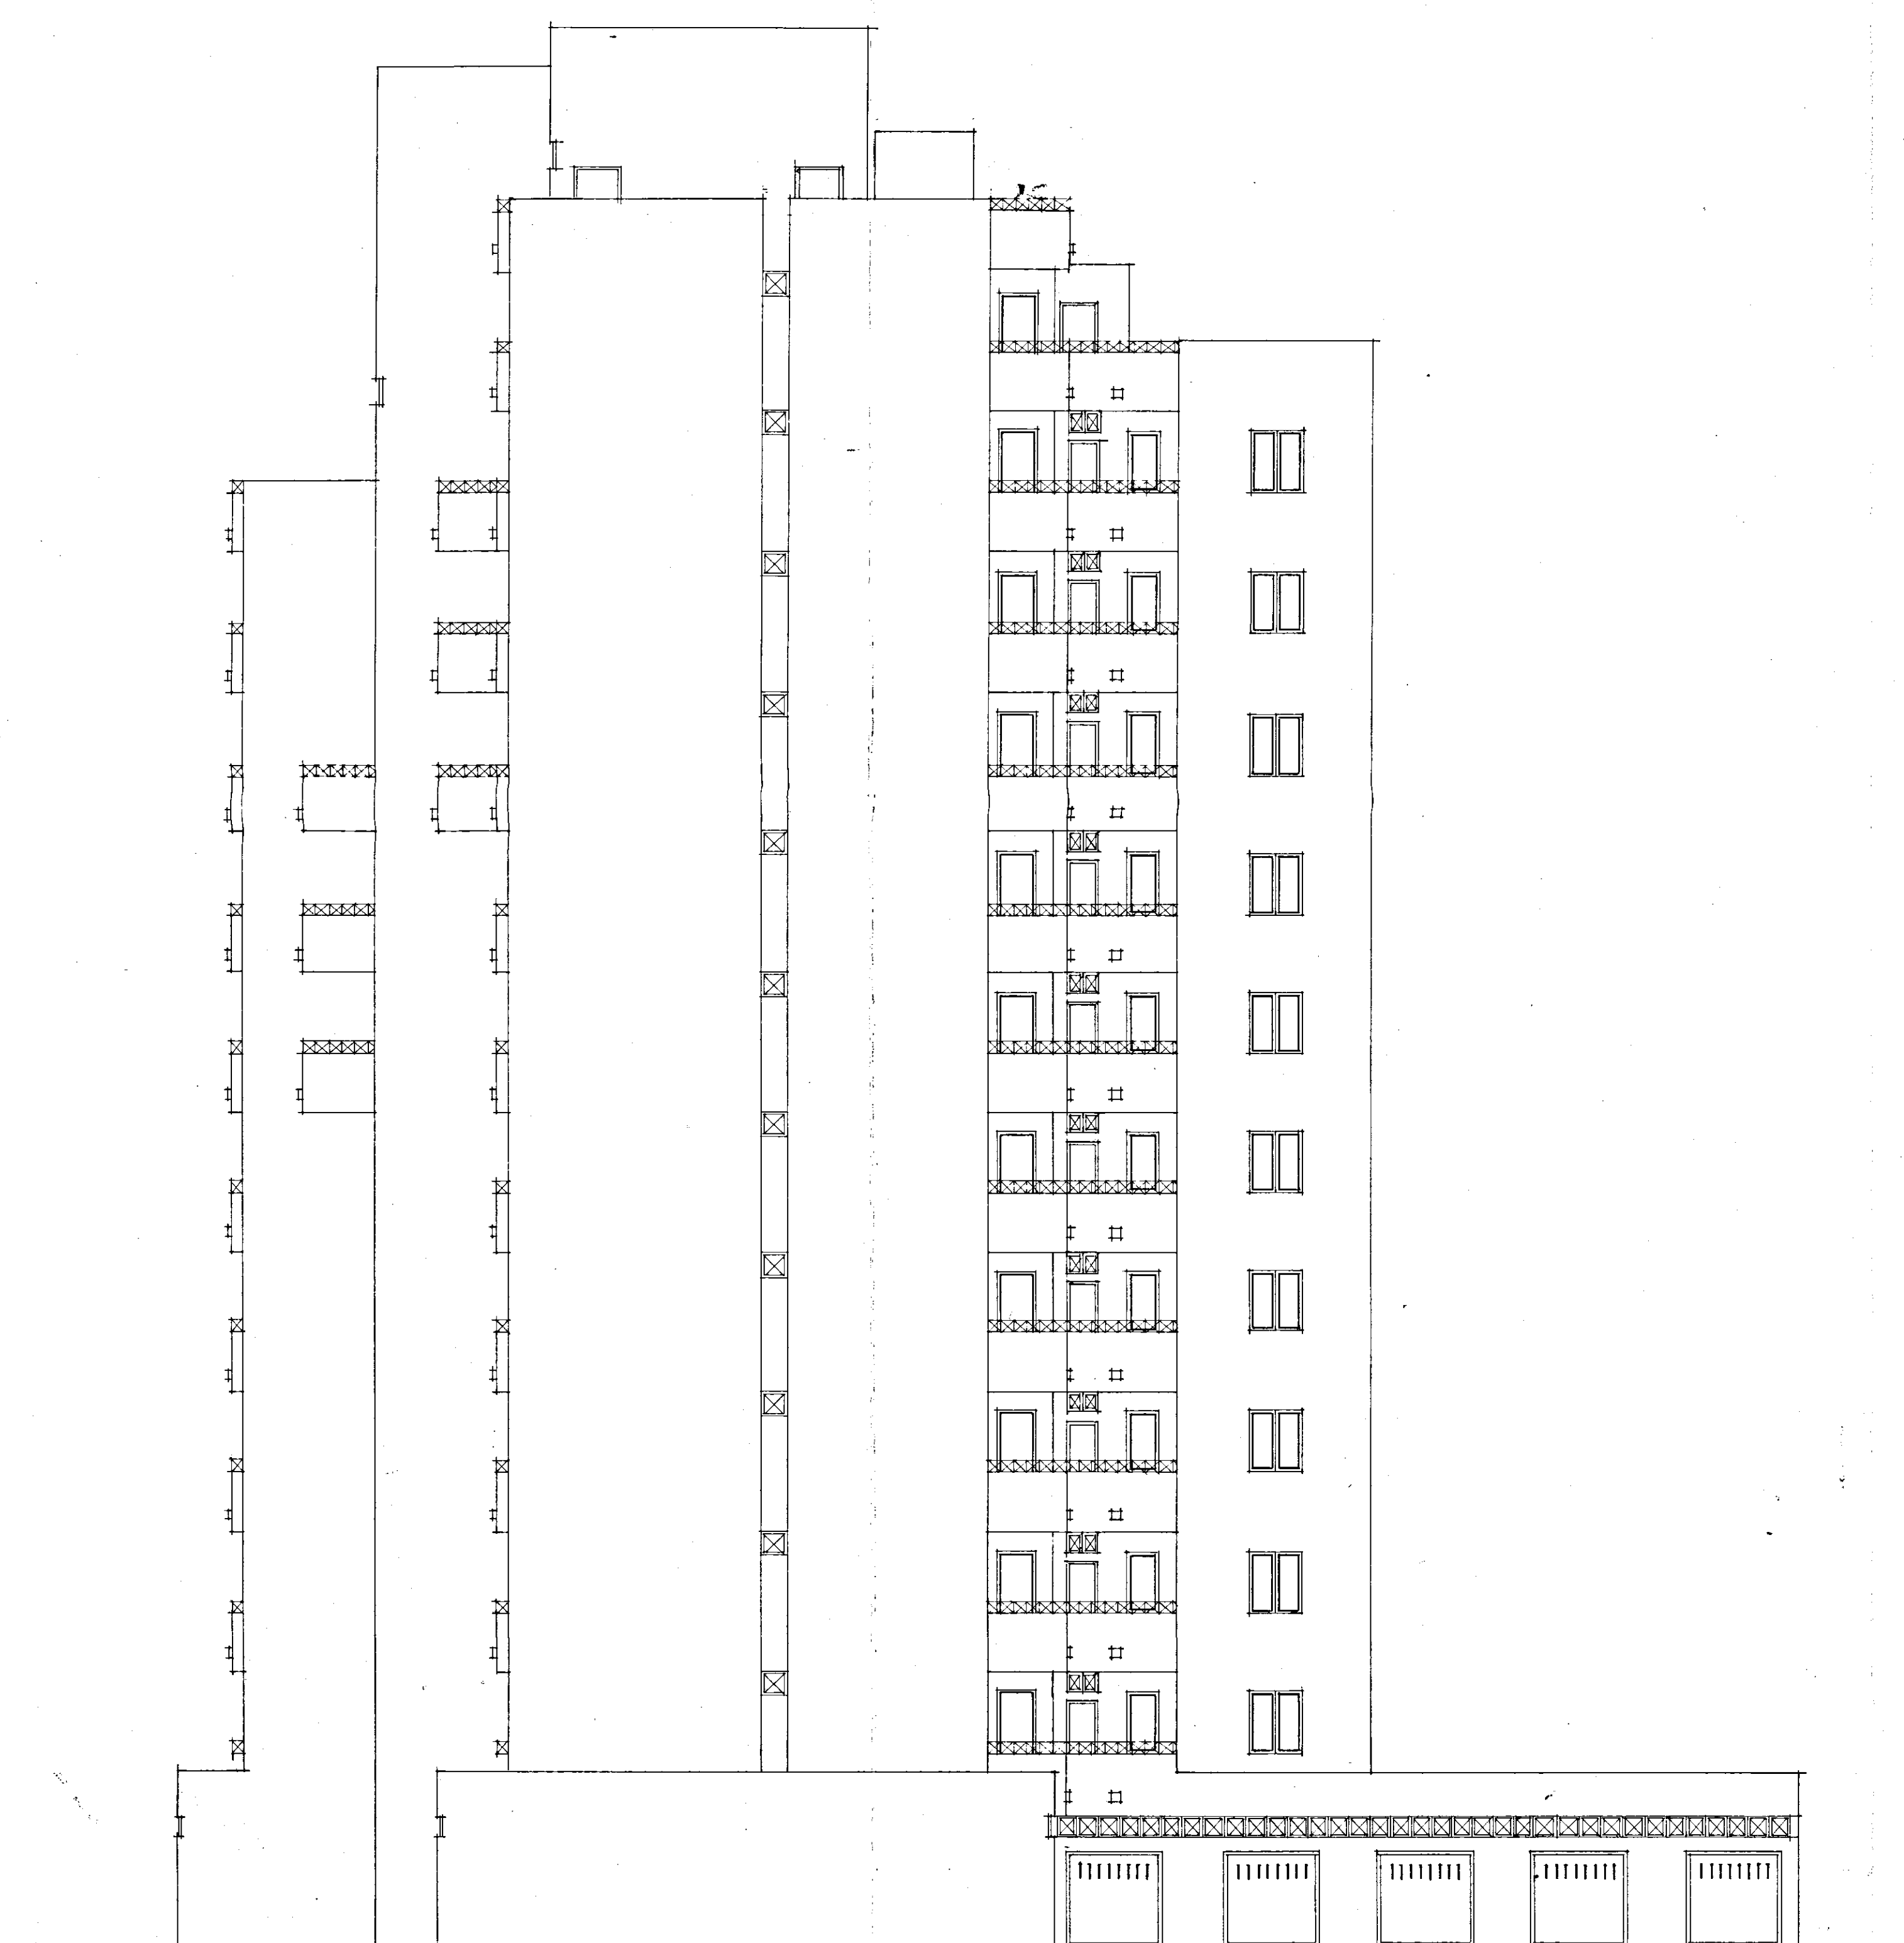

PROSPETTO - B -



PROSPETTO - C -

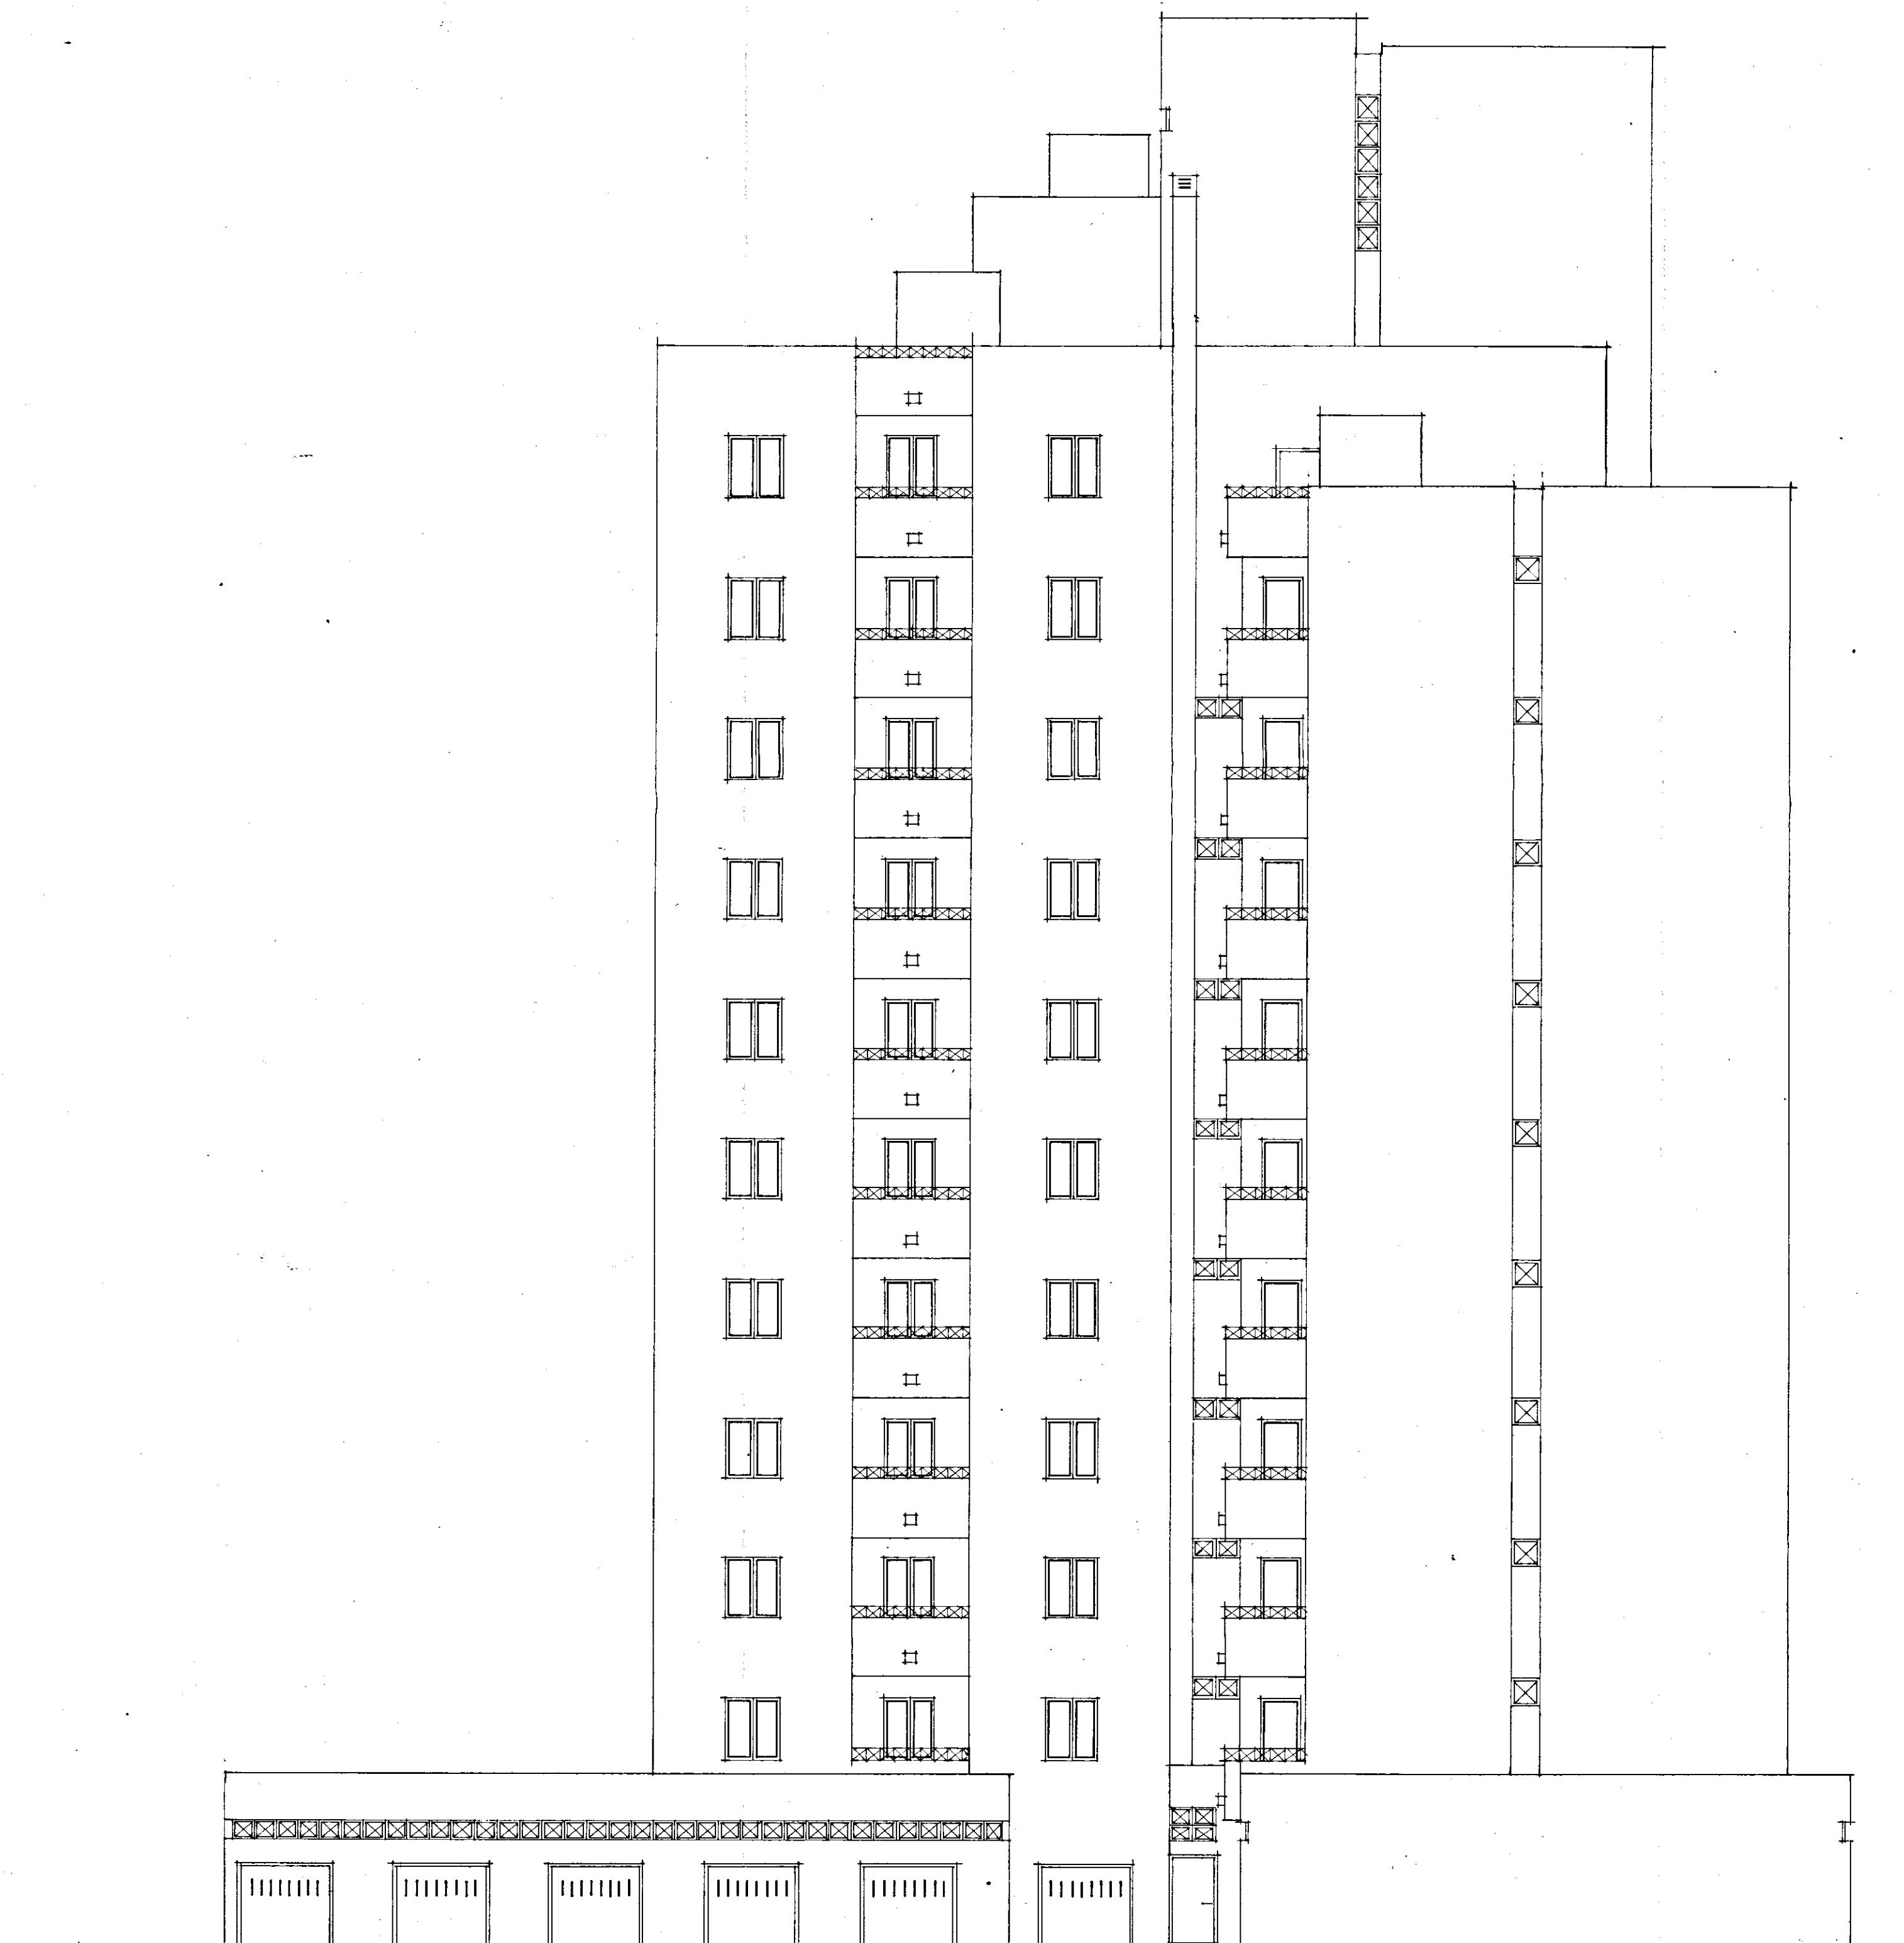

PROSPETTO - D -