
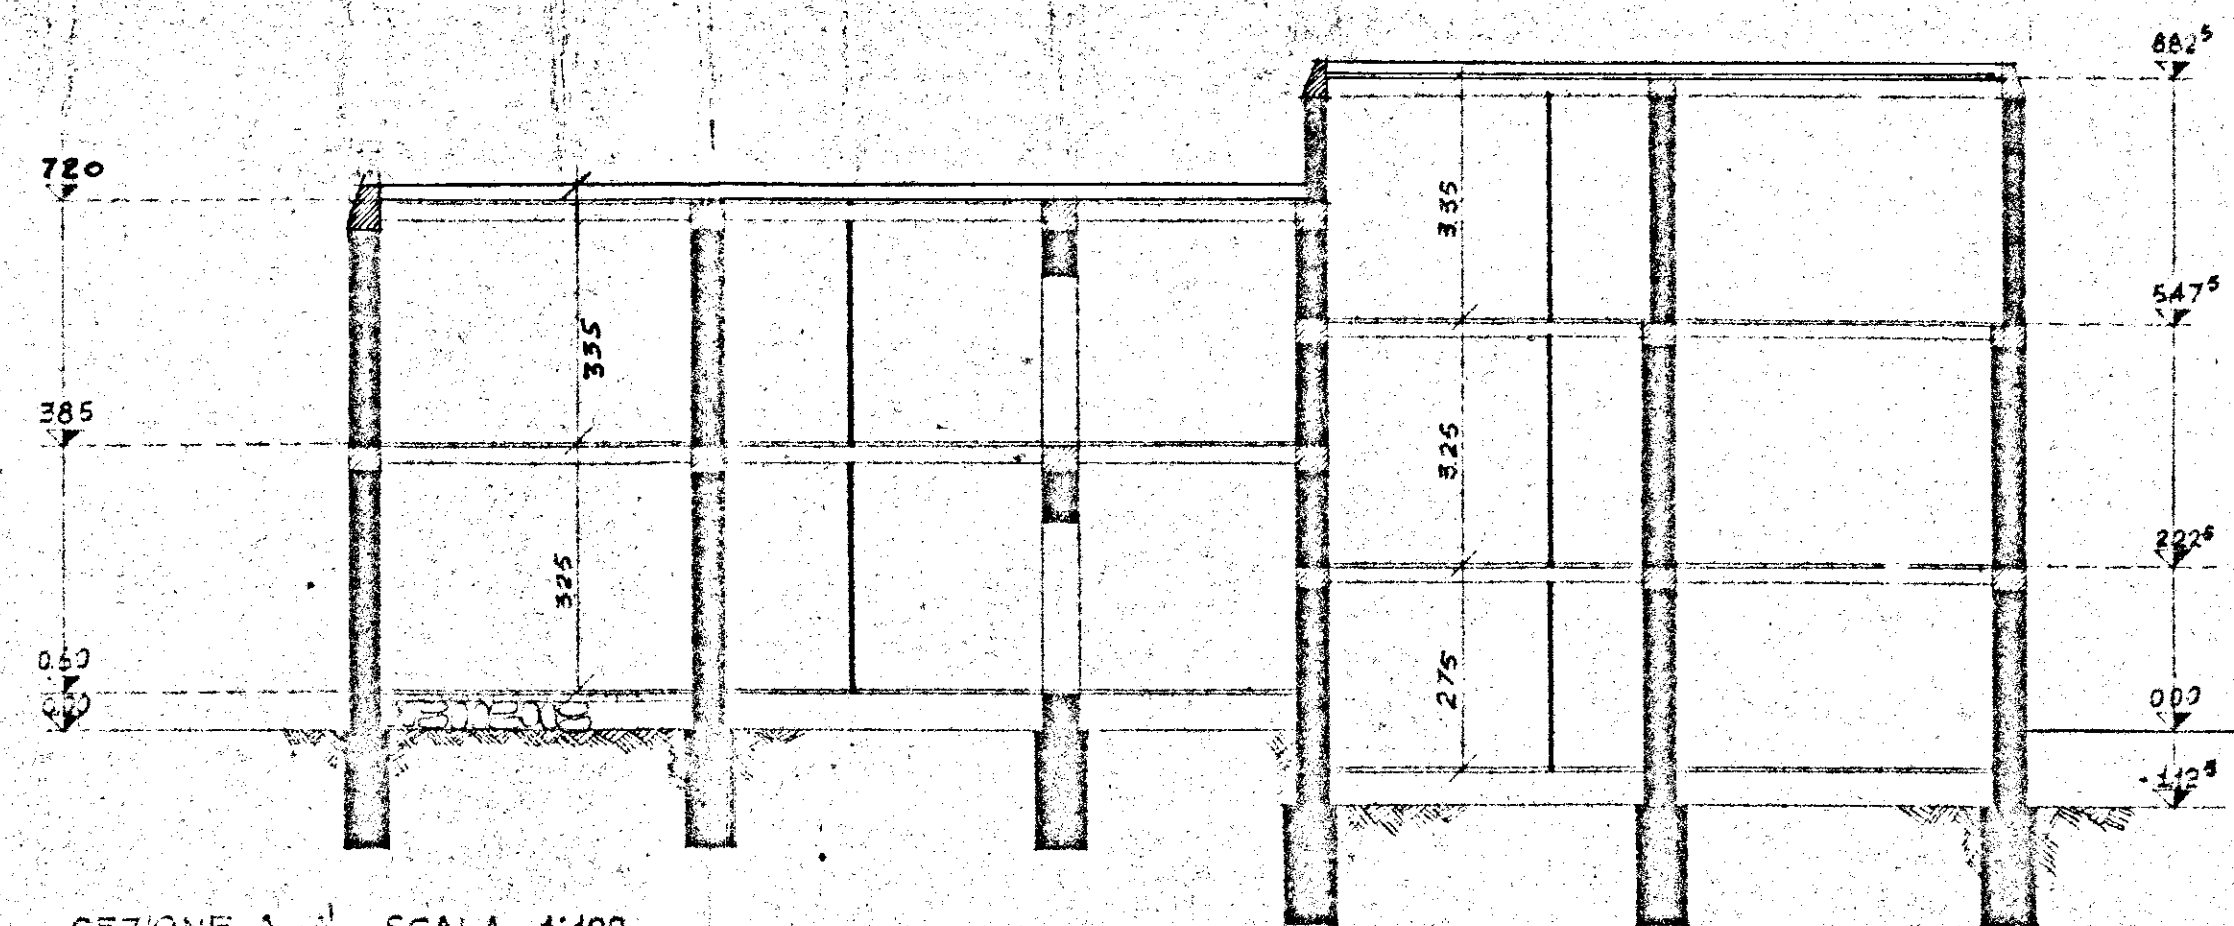


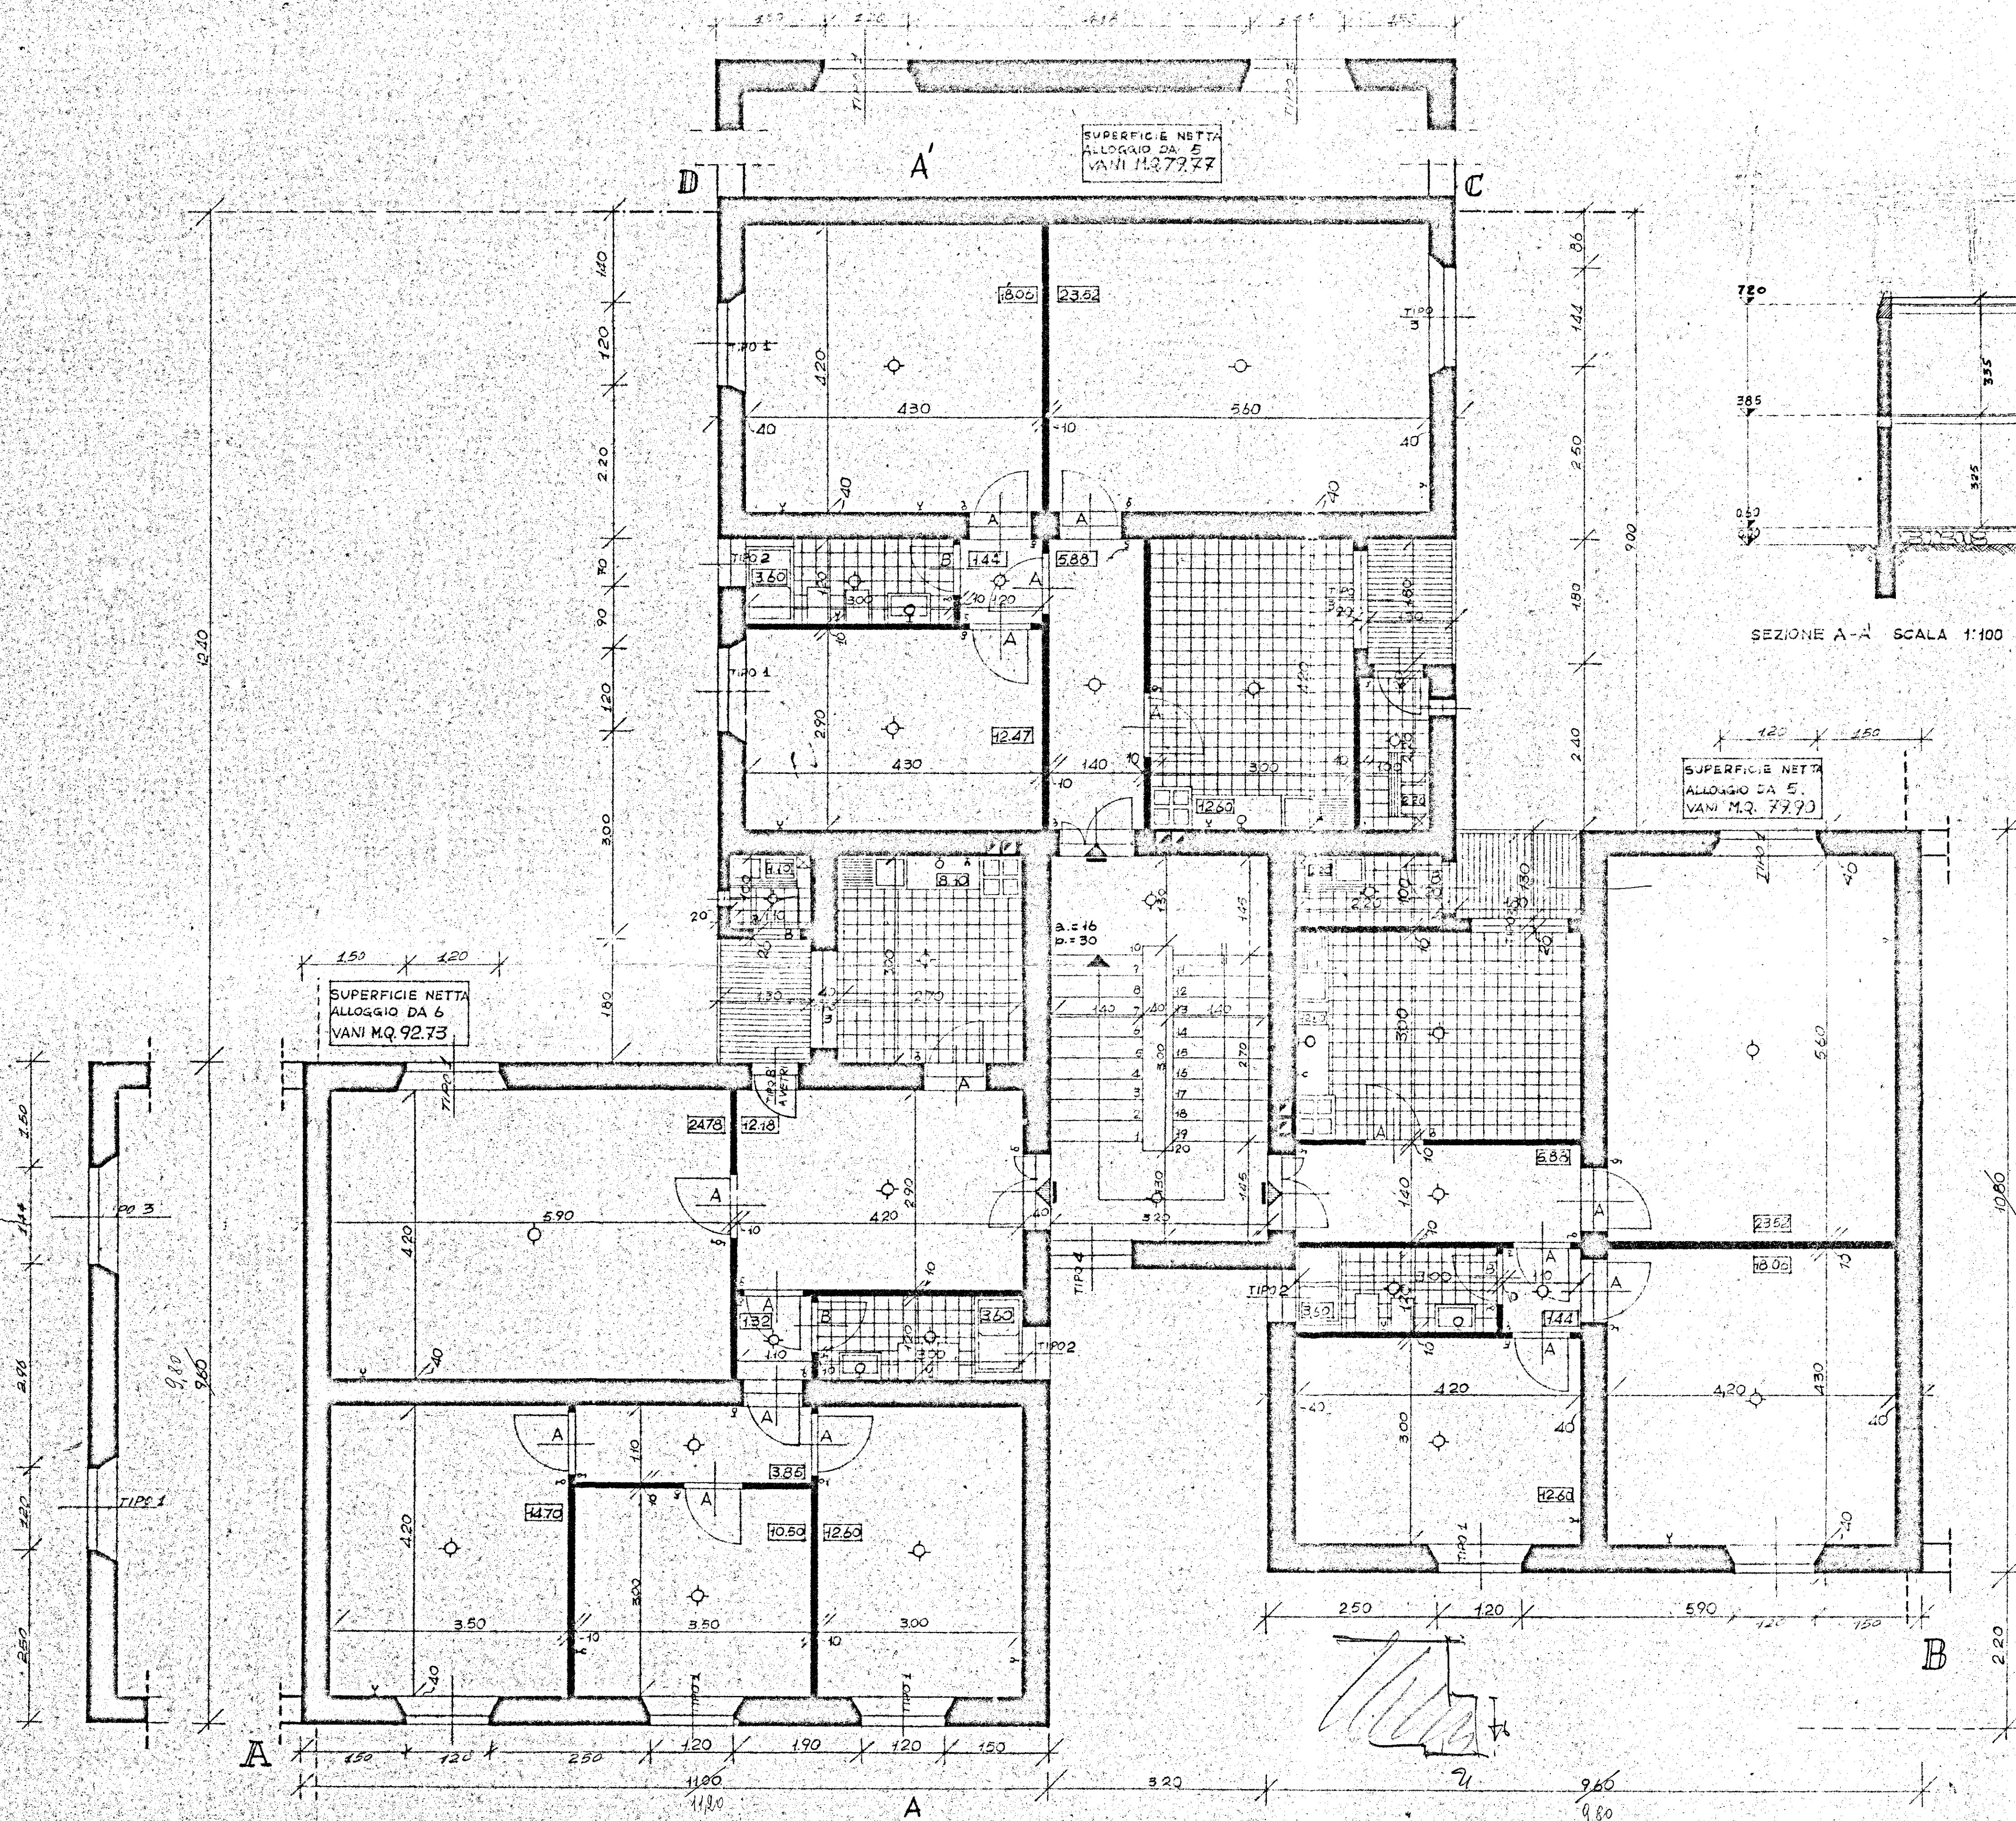

SUPERFICIE NETTA
ALLOGGIO DA 5
VANI M.Q. 72.93

TIPO A	TIPO B	TIPO B ¹
h.v. 213 l.v. 85 h.t. 2031 l.t. 70	h.v. 213 l.v. 75 h.t. 2031 l.t. 65	VEDI TIPO B

TIPO 2	TIPO 3
h.v. 70 l.v. 70 h.t. 72 l.t. 72 p.d.p. 165	h.v. 235 l.v. 144 h.t. 240 l.t. 165

TIPO 4	PORTINONE CAROSCIA
h.v. 300 l.v. 118 h.t. 300 l.t. 118	h.v. 213 l.v. 100 h.t. 2031 l.t. 70

N.B. L'ACCOPIAMENTO DELL'UNITA' EDILIZIA PUO' AVVENIRE SU TUTTI E TRE I LATI RIBALTANDO E/O RUOTANDO IL TIPO STESSO, PER I DUE LATI CHE RESTANO LIBERI SI ADATTANO LE SOLUZIONI DI TESTATA QUI SOPRA INDICATE. L'AUMENTO DEGLI SPESSORI DA 40 A 50 DEVE INTENDERSI RIPORTATA ALL'ESTERNO DEI VANI A PARTIRE DAL VANO SCALA, PERTANTO LE DIMENSIONI INTERNE DEI VANI DEVONO RIMANERE QUELLE INDICATE NEI DISEGNI.

GESTIONE INA-CASA ISTITUTO PER LE CASE POPOLARI 20-2-1958
NUCLEO EDILIZIO IN COMUNE DI CISTERNINO BRINDISI 20-3-1958
PIANTA PIANO TIPO E SEZIONE
1:50 e 1:100
ARCH. CARLO CHIARINI Capo Gruppo
ARCH. CARLO AMONINO
ARCH. MARCELLO GIRELLI
ING. BALDO DE ROSSI ING. L. POTI
F.O.P.
Sostitutore
la tavola 3c