

MUNICIPIO DI BRINDISI

UFFICIO TECNICO

PIANO DELLE ZONE PER LA
COSTRUZIONE DI ALLOGGI A
CARATTERE ECONOMICO E
POPOLARE NEL COMUNE DI
BRINDISI

LEGGE DEL 18.4.1962 N° 167

ALLEGATO
13


ZONA IN LOCALITA' LA ROSA

"QUARTIERE LA ROSA,,

- PL ANIMETRIA CATASTALE CON DESTINAZIONE AREE

SCALA 1:2000

L'INGEGNERE CAPO
(Ing. VINCENZO VALENTINI)

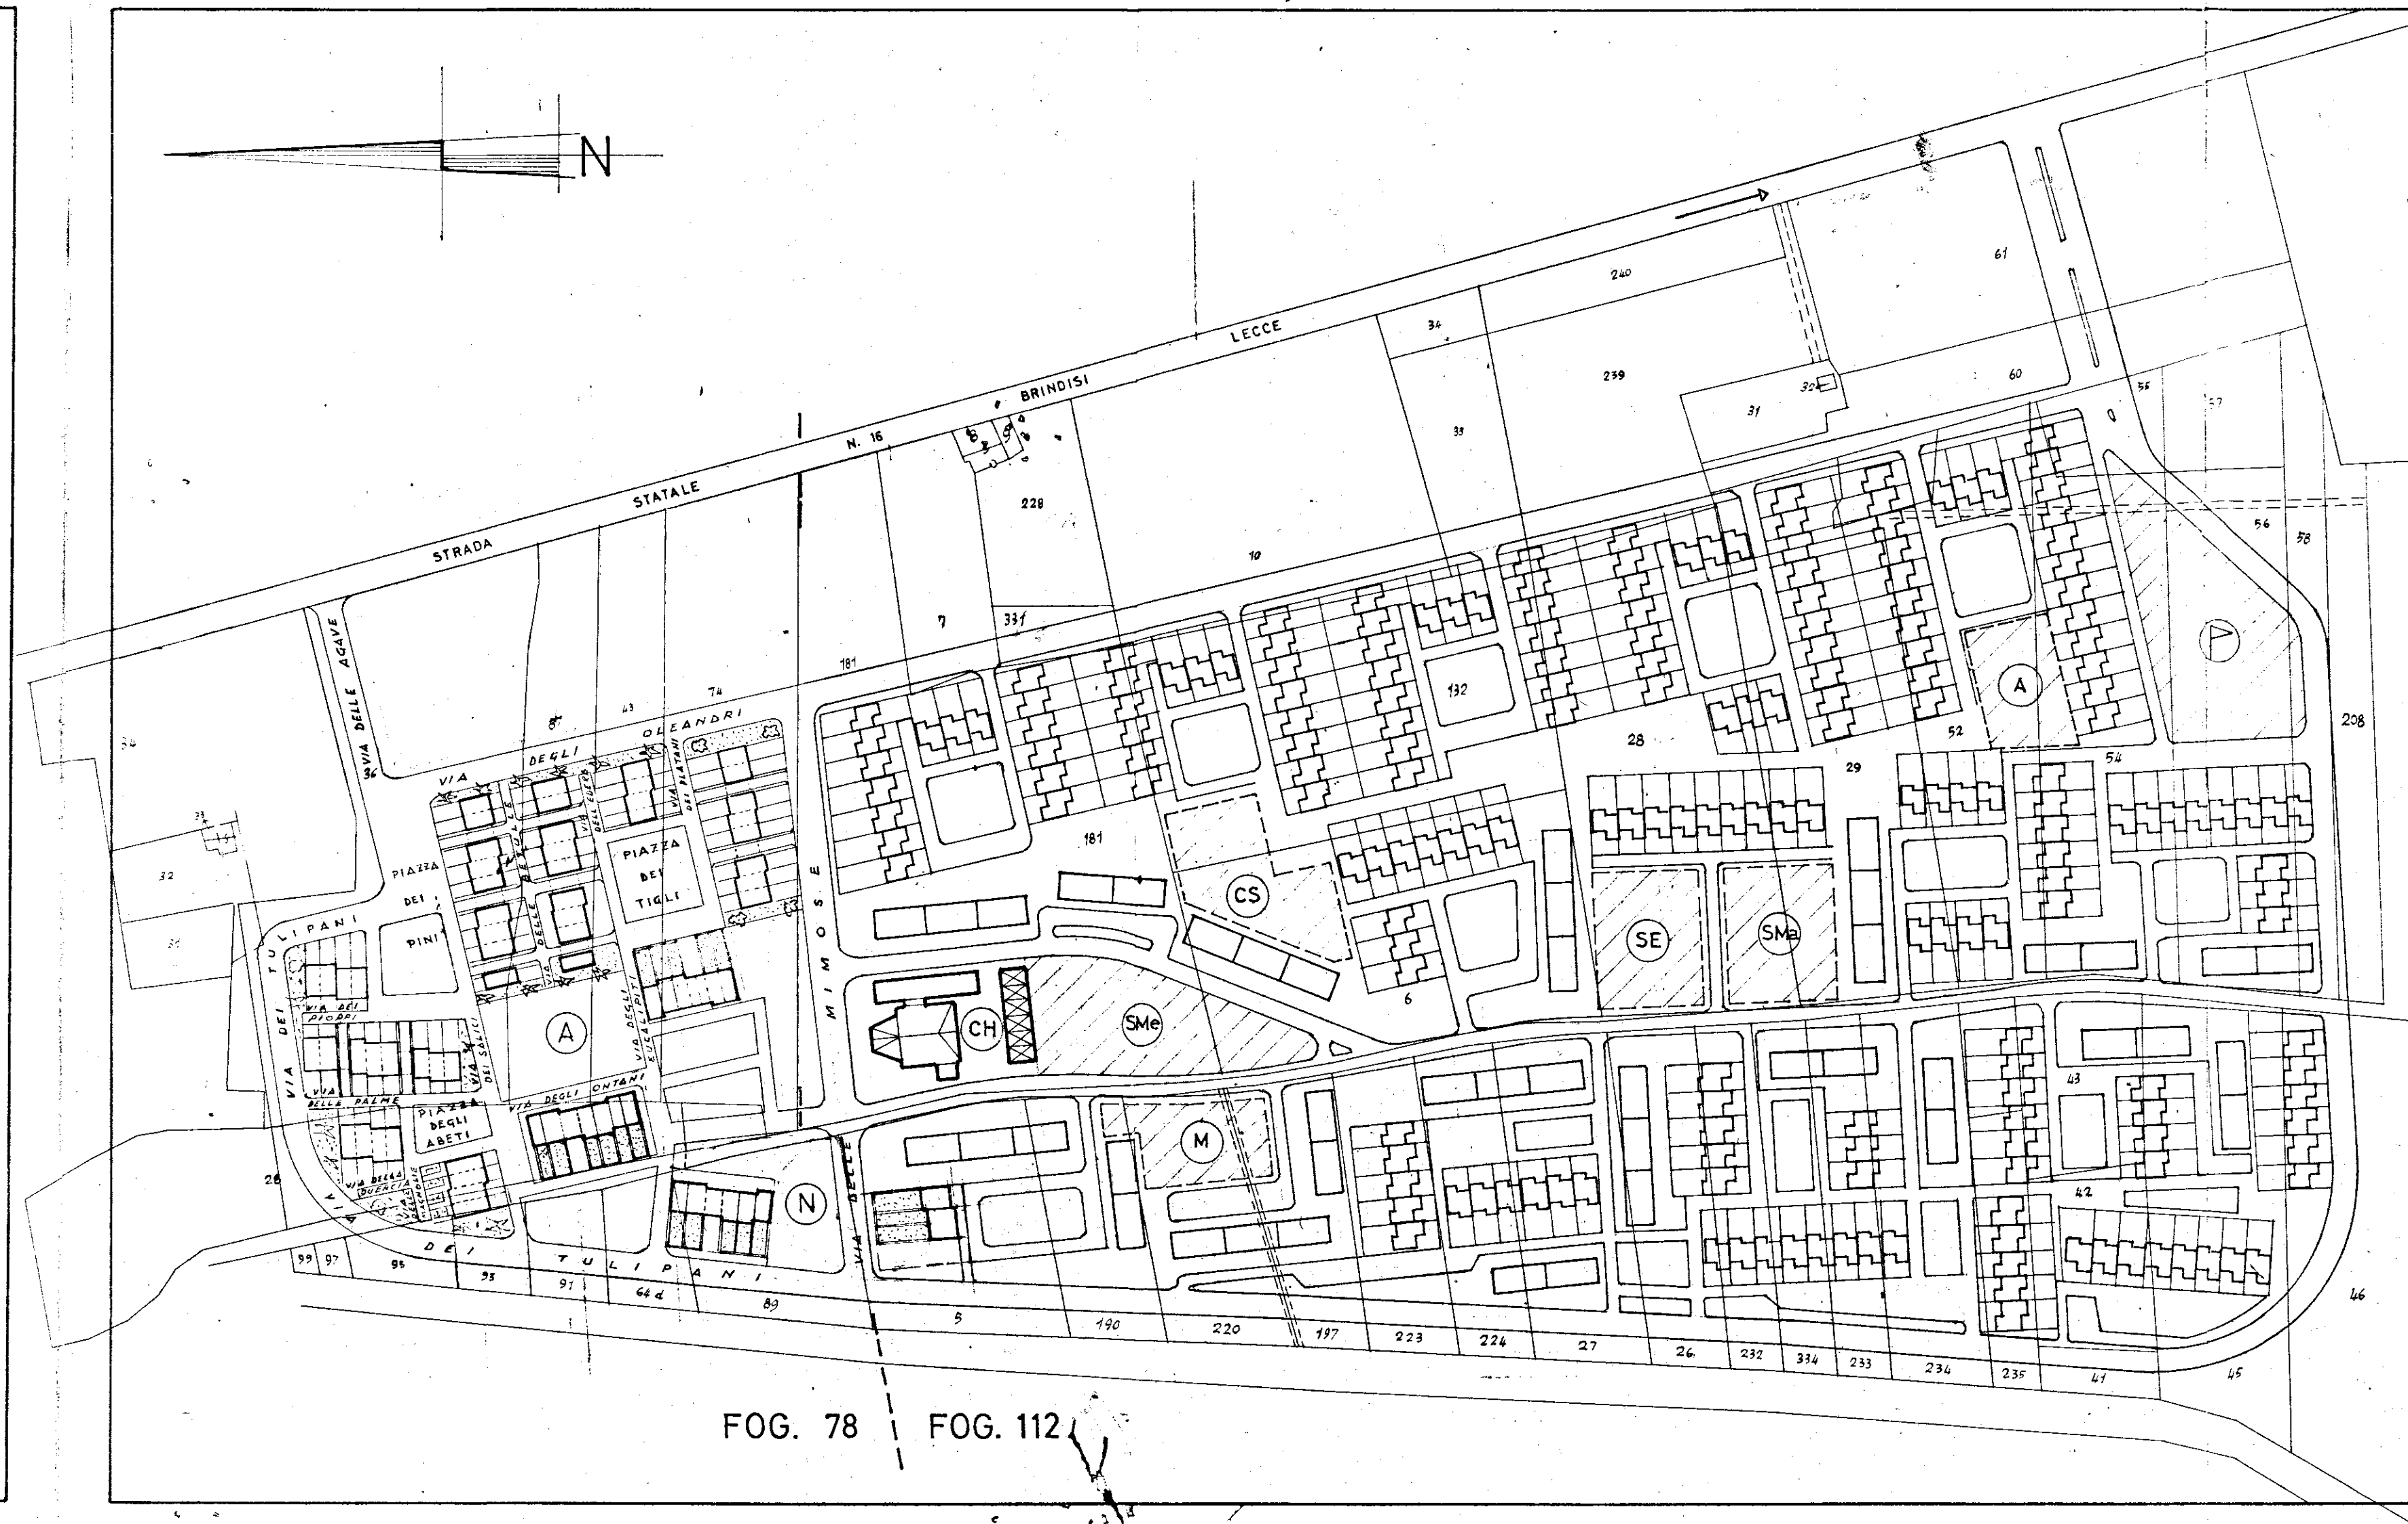

LEGENDA

- CH CHIESA
- CS CENTRO SOCIALE
- M MERCATO
- N NEGOZI
- SMa SCUOLA MATERNA
- A ASILO
- SE SCUOLA ELEMENTARE
- SMe SCUOLA MEDIA
- P ZONA SPORTIVA
- STRADA
- PIAZZOLE PARCHEGGI
- CASE IN LINEA (DUE PIANI PIU' PORTICO)
- CASE A SCHIERA