




VARIANTE ATTACCO TRA I FABBRICATI N° 9-8

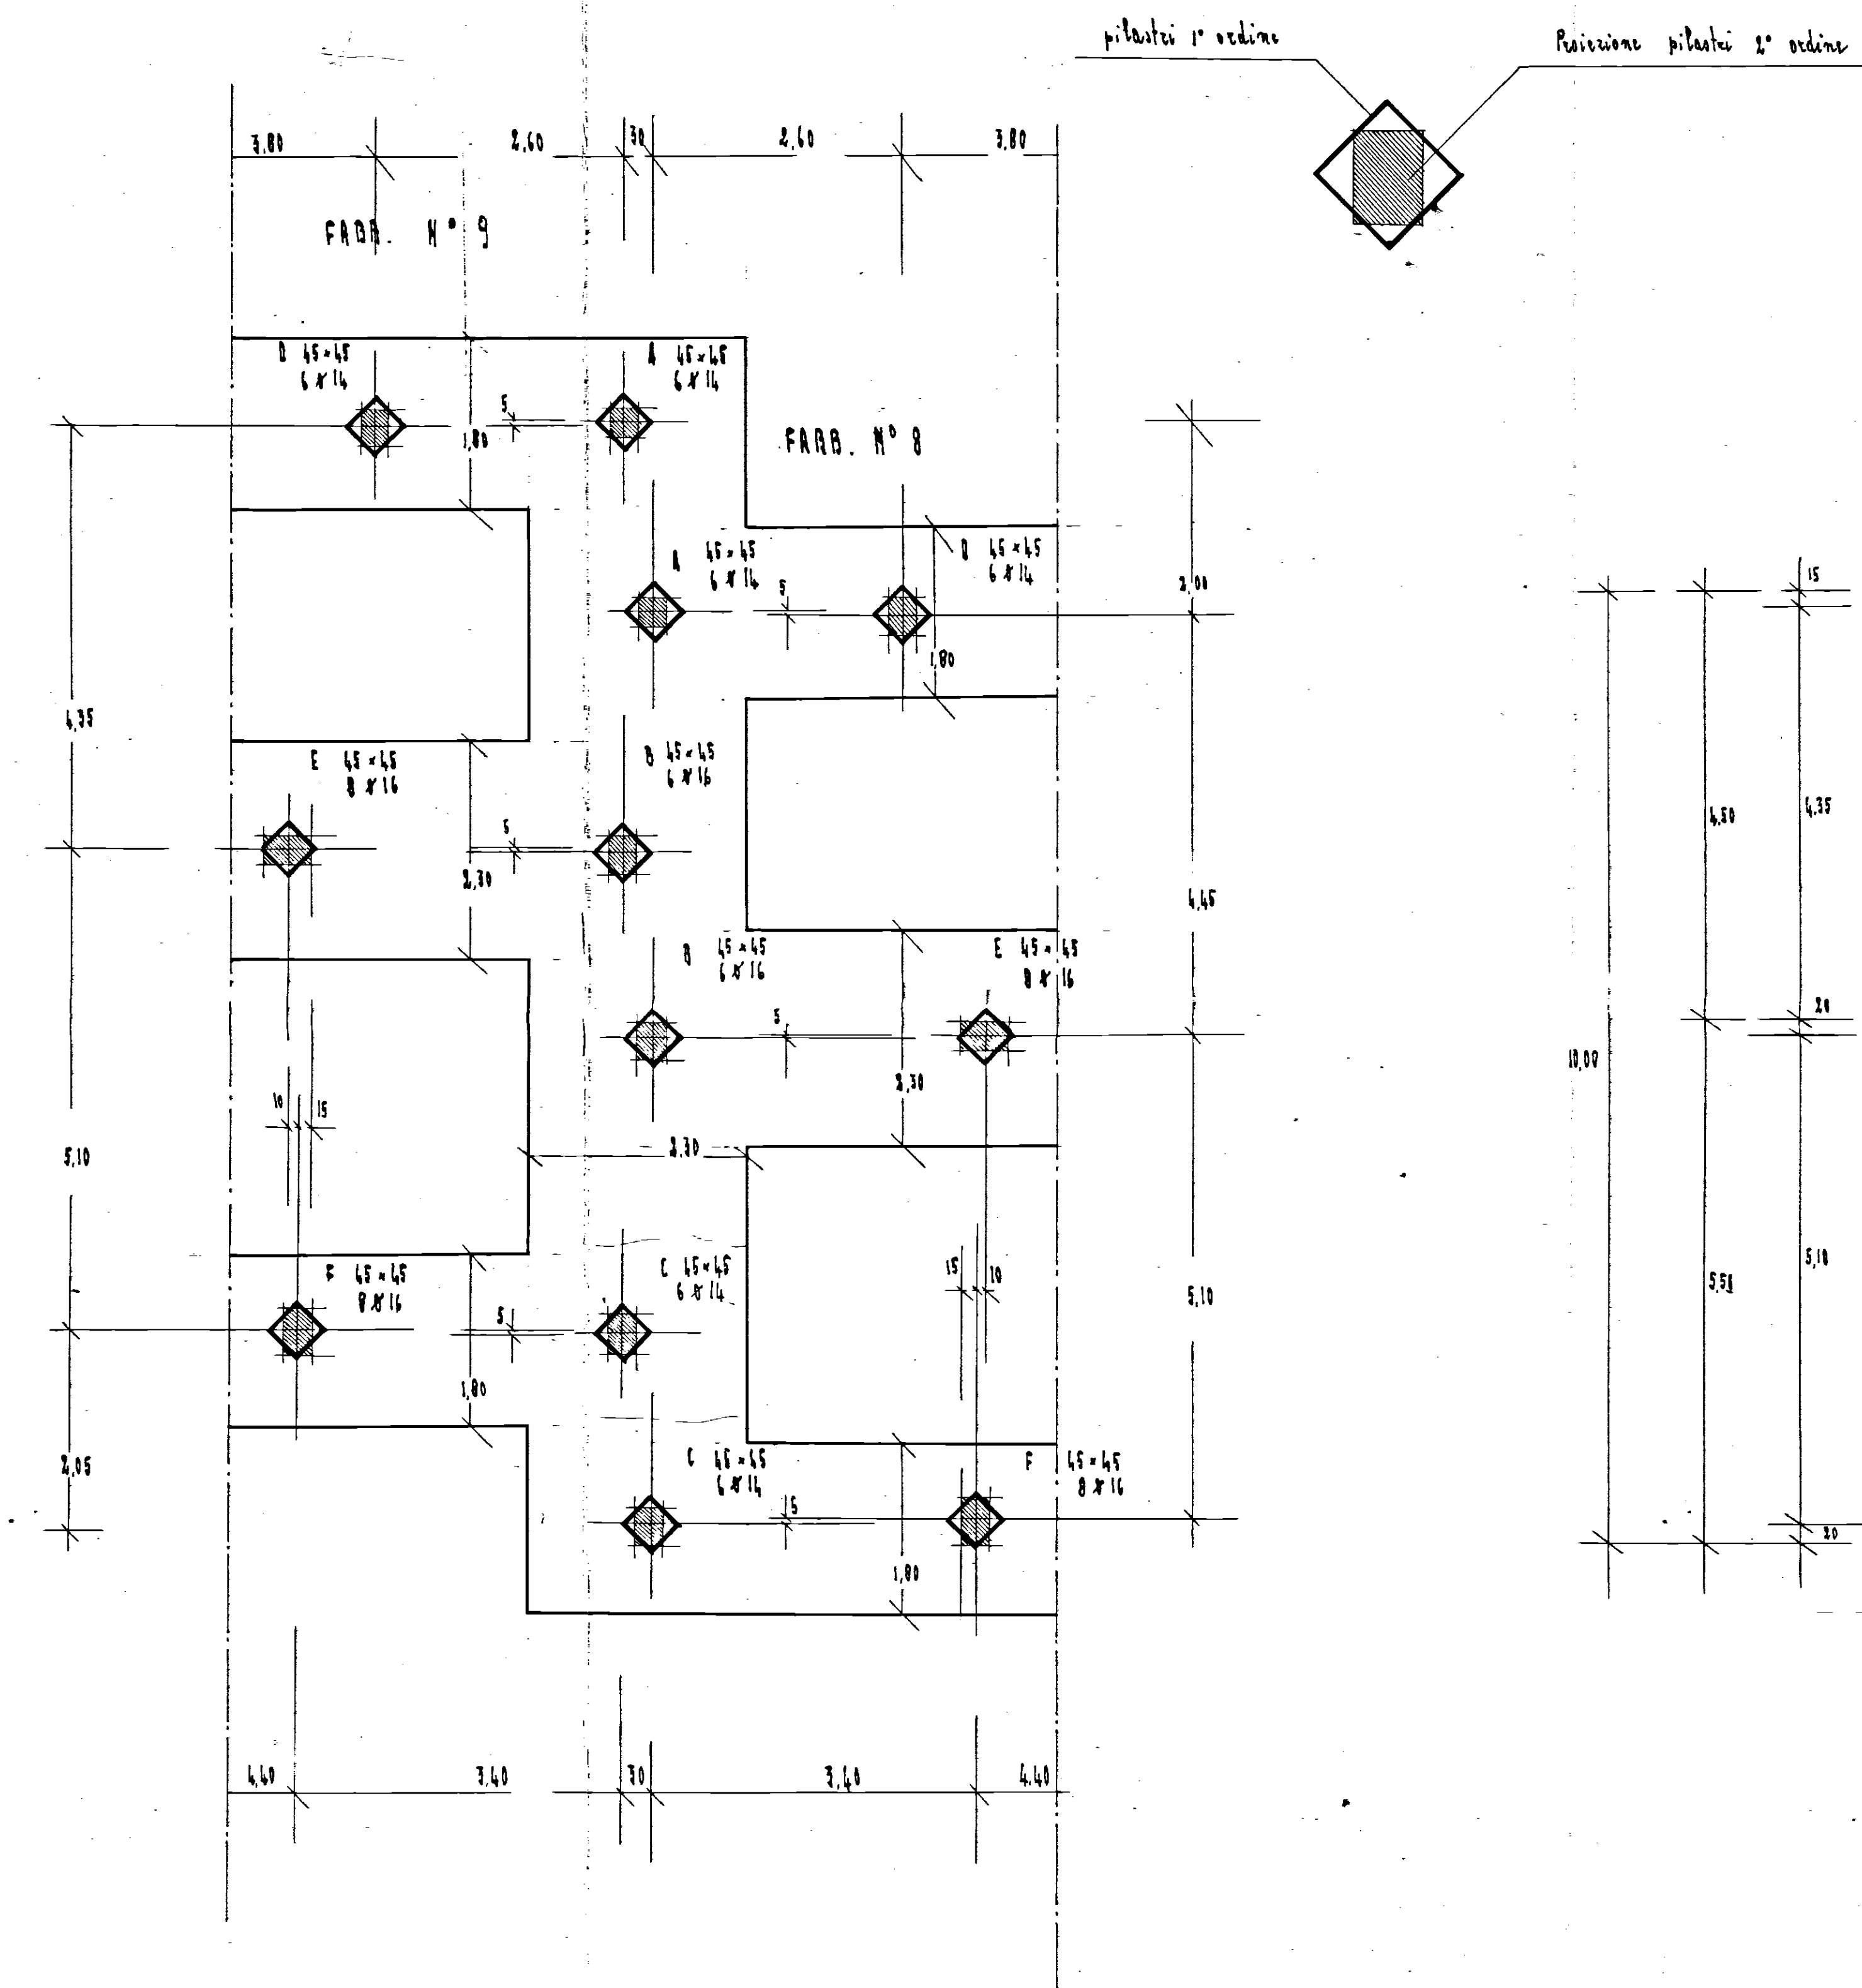


CARPENTERIA DI FONDAZIONE

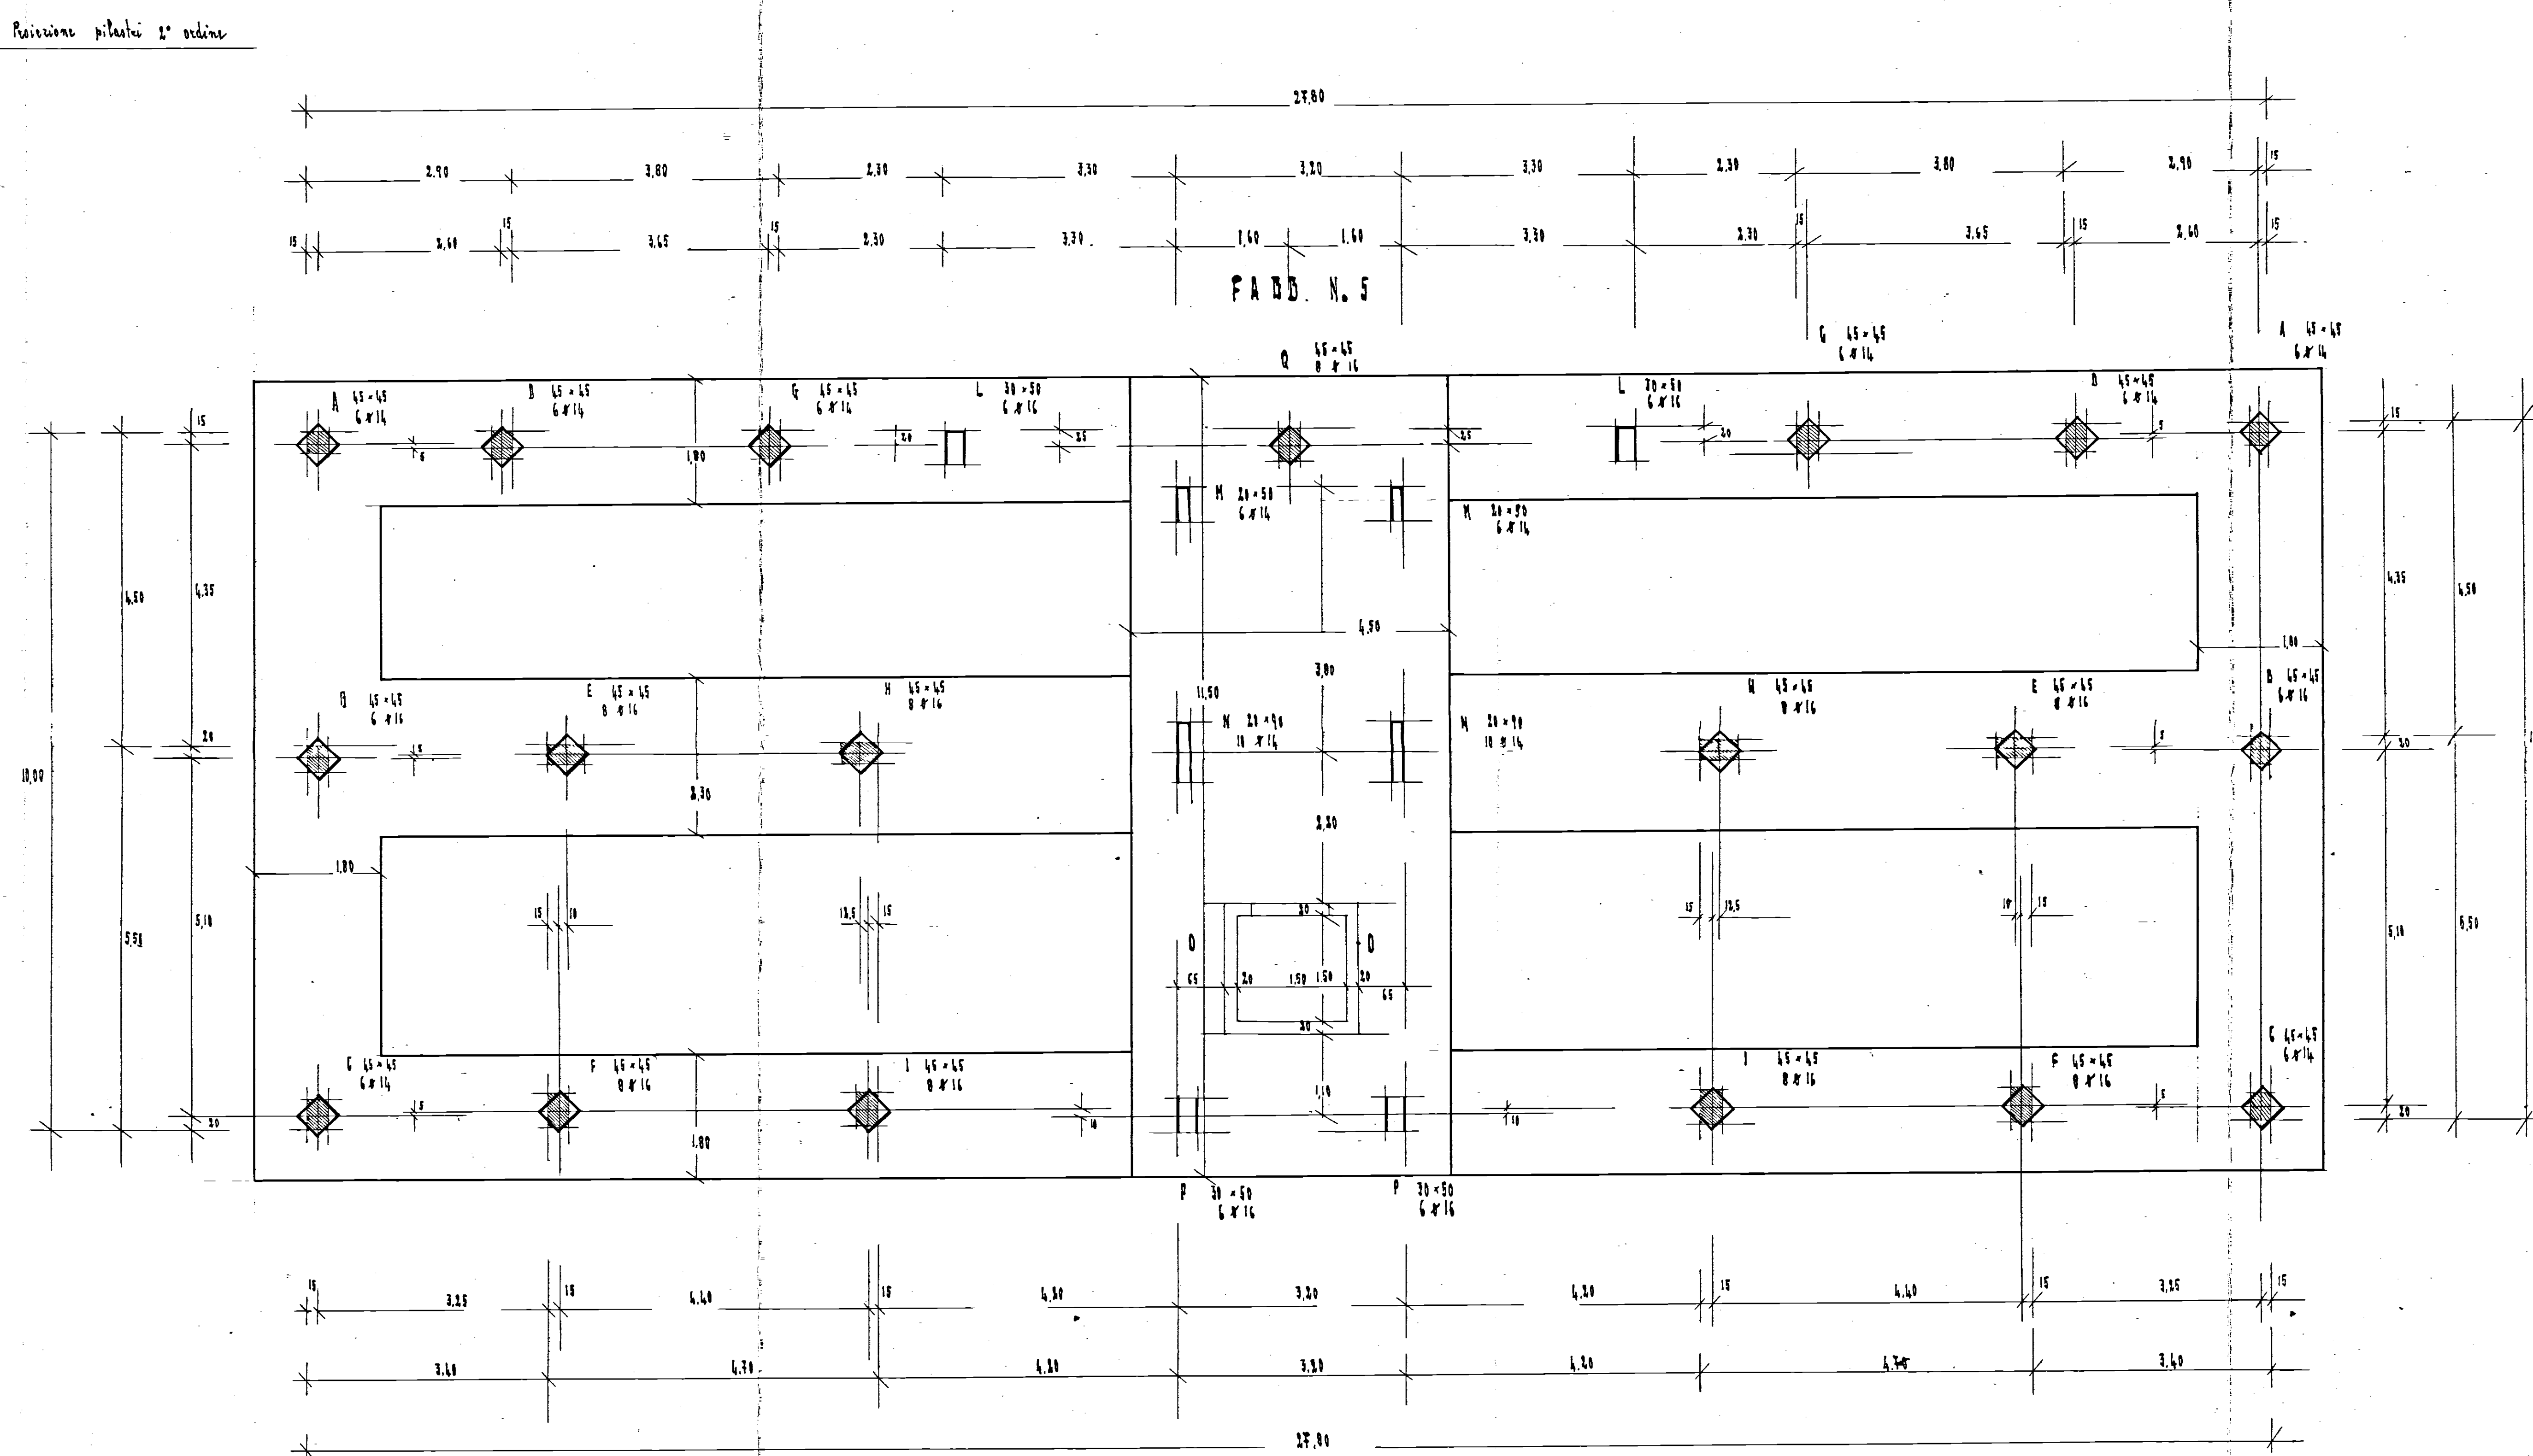


VARIANTE ATTACCO TRA I FABBRICATI N° 8-7

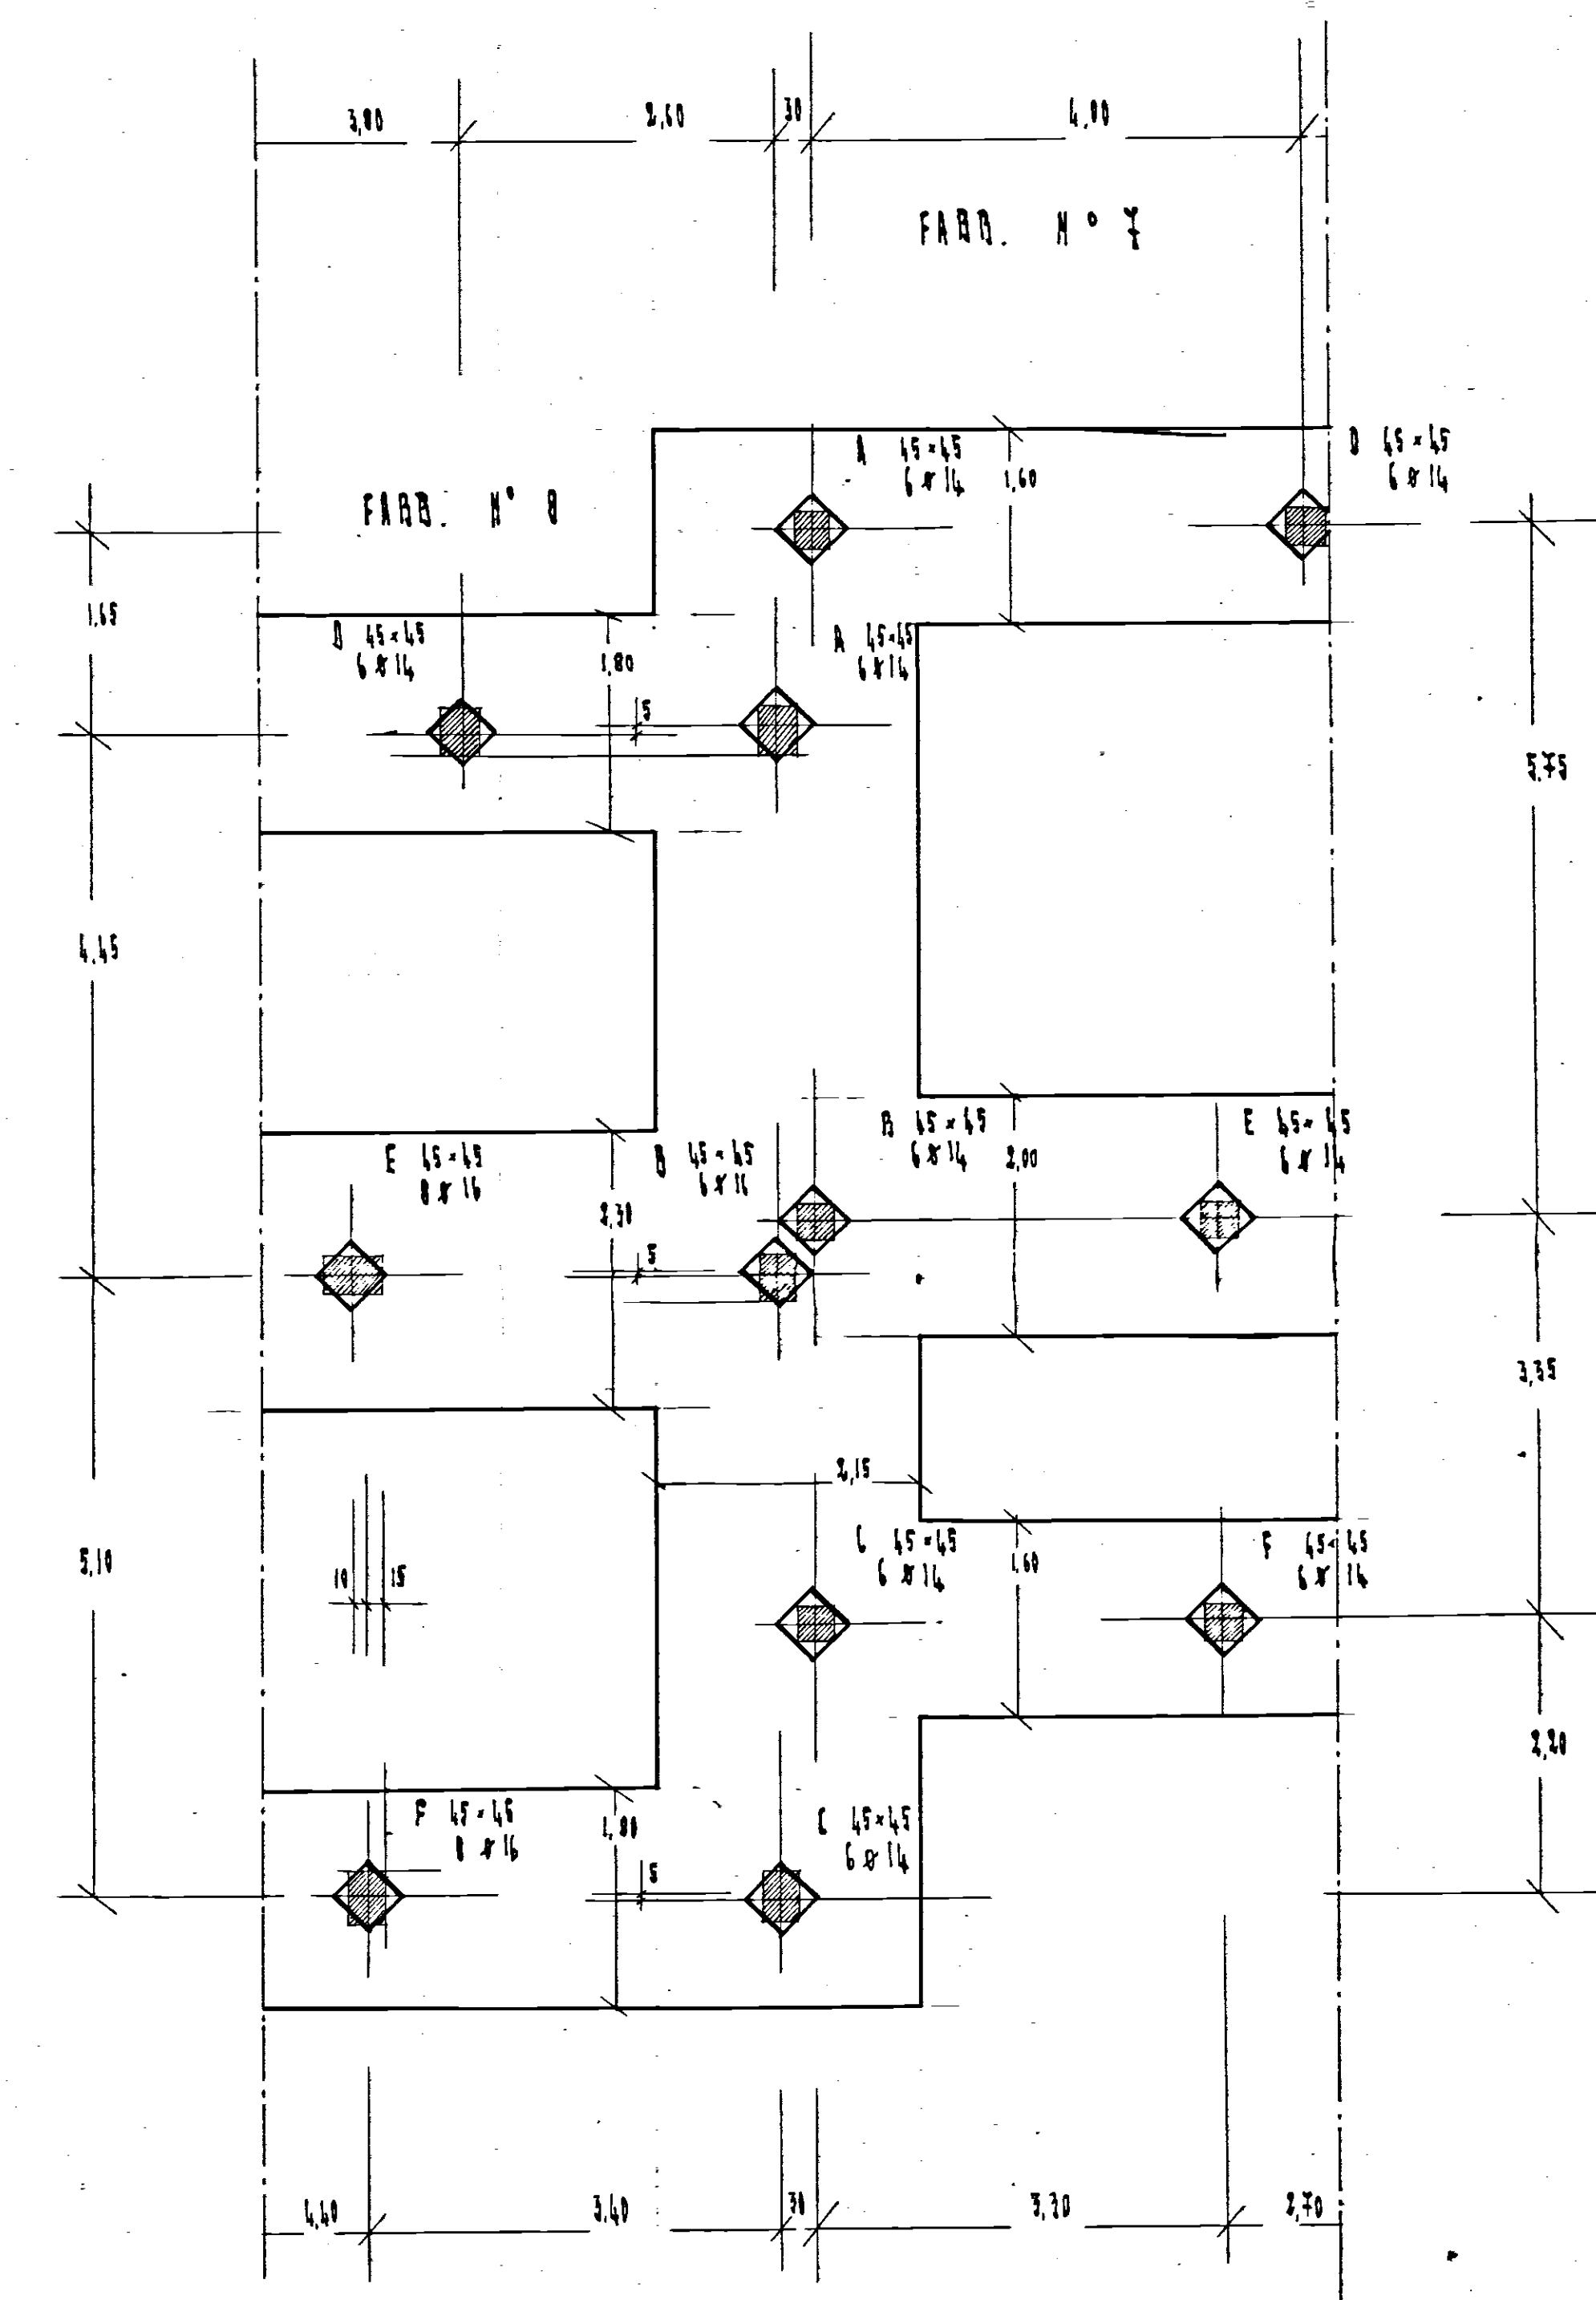



FONDAZIONE PILESTRIZI FILE ESTERNE

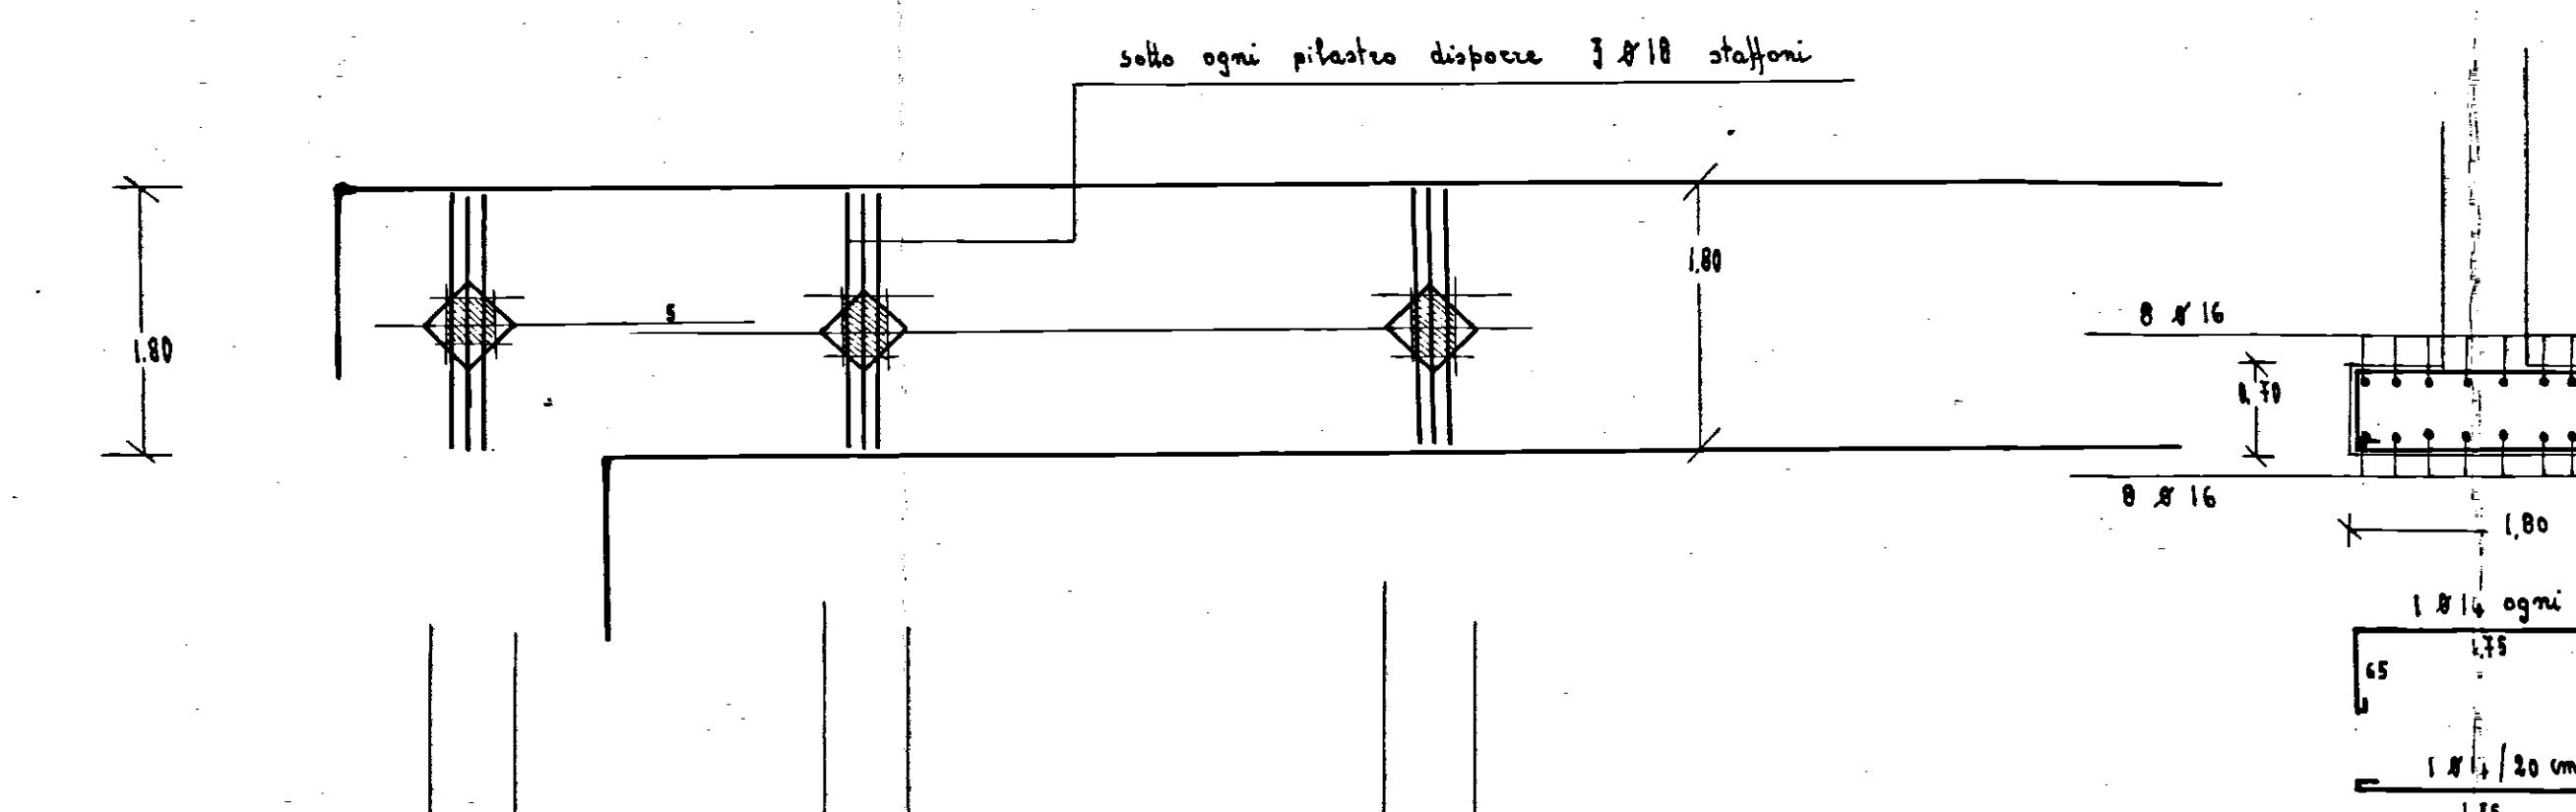

FONDAZIONE PILESTRIZI DI SPINA E QUARTO FABBRICATI N° 8-7

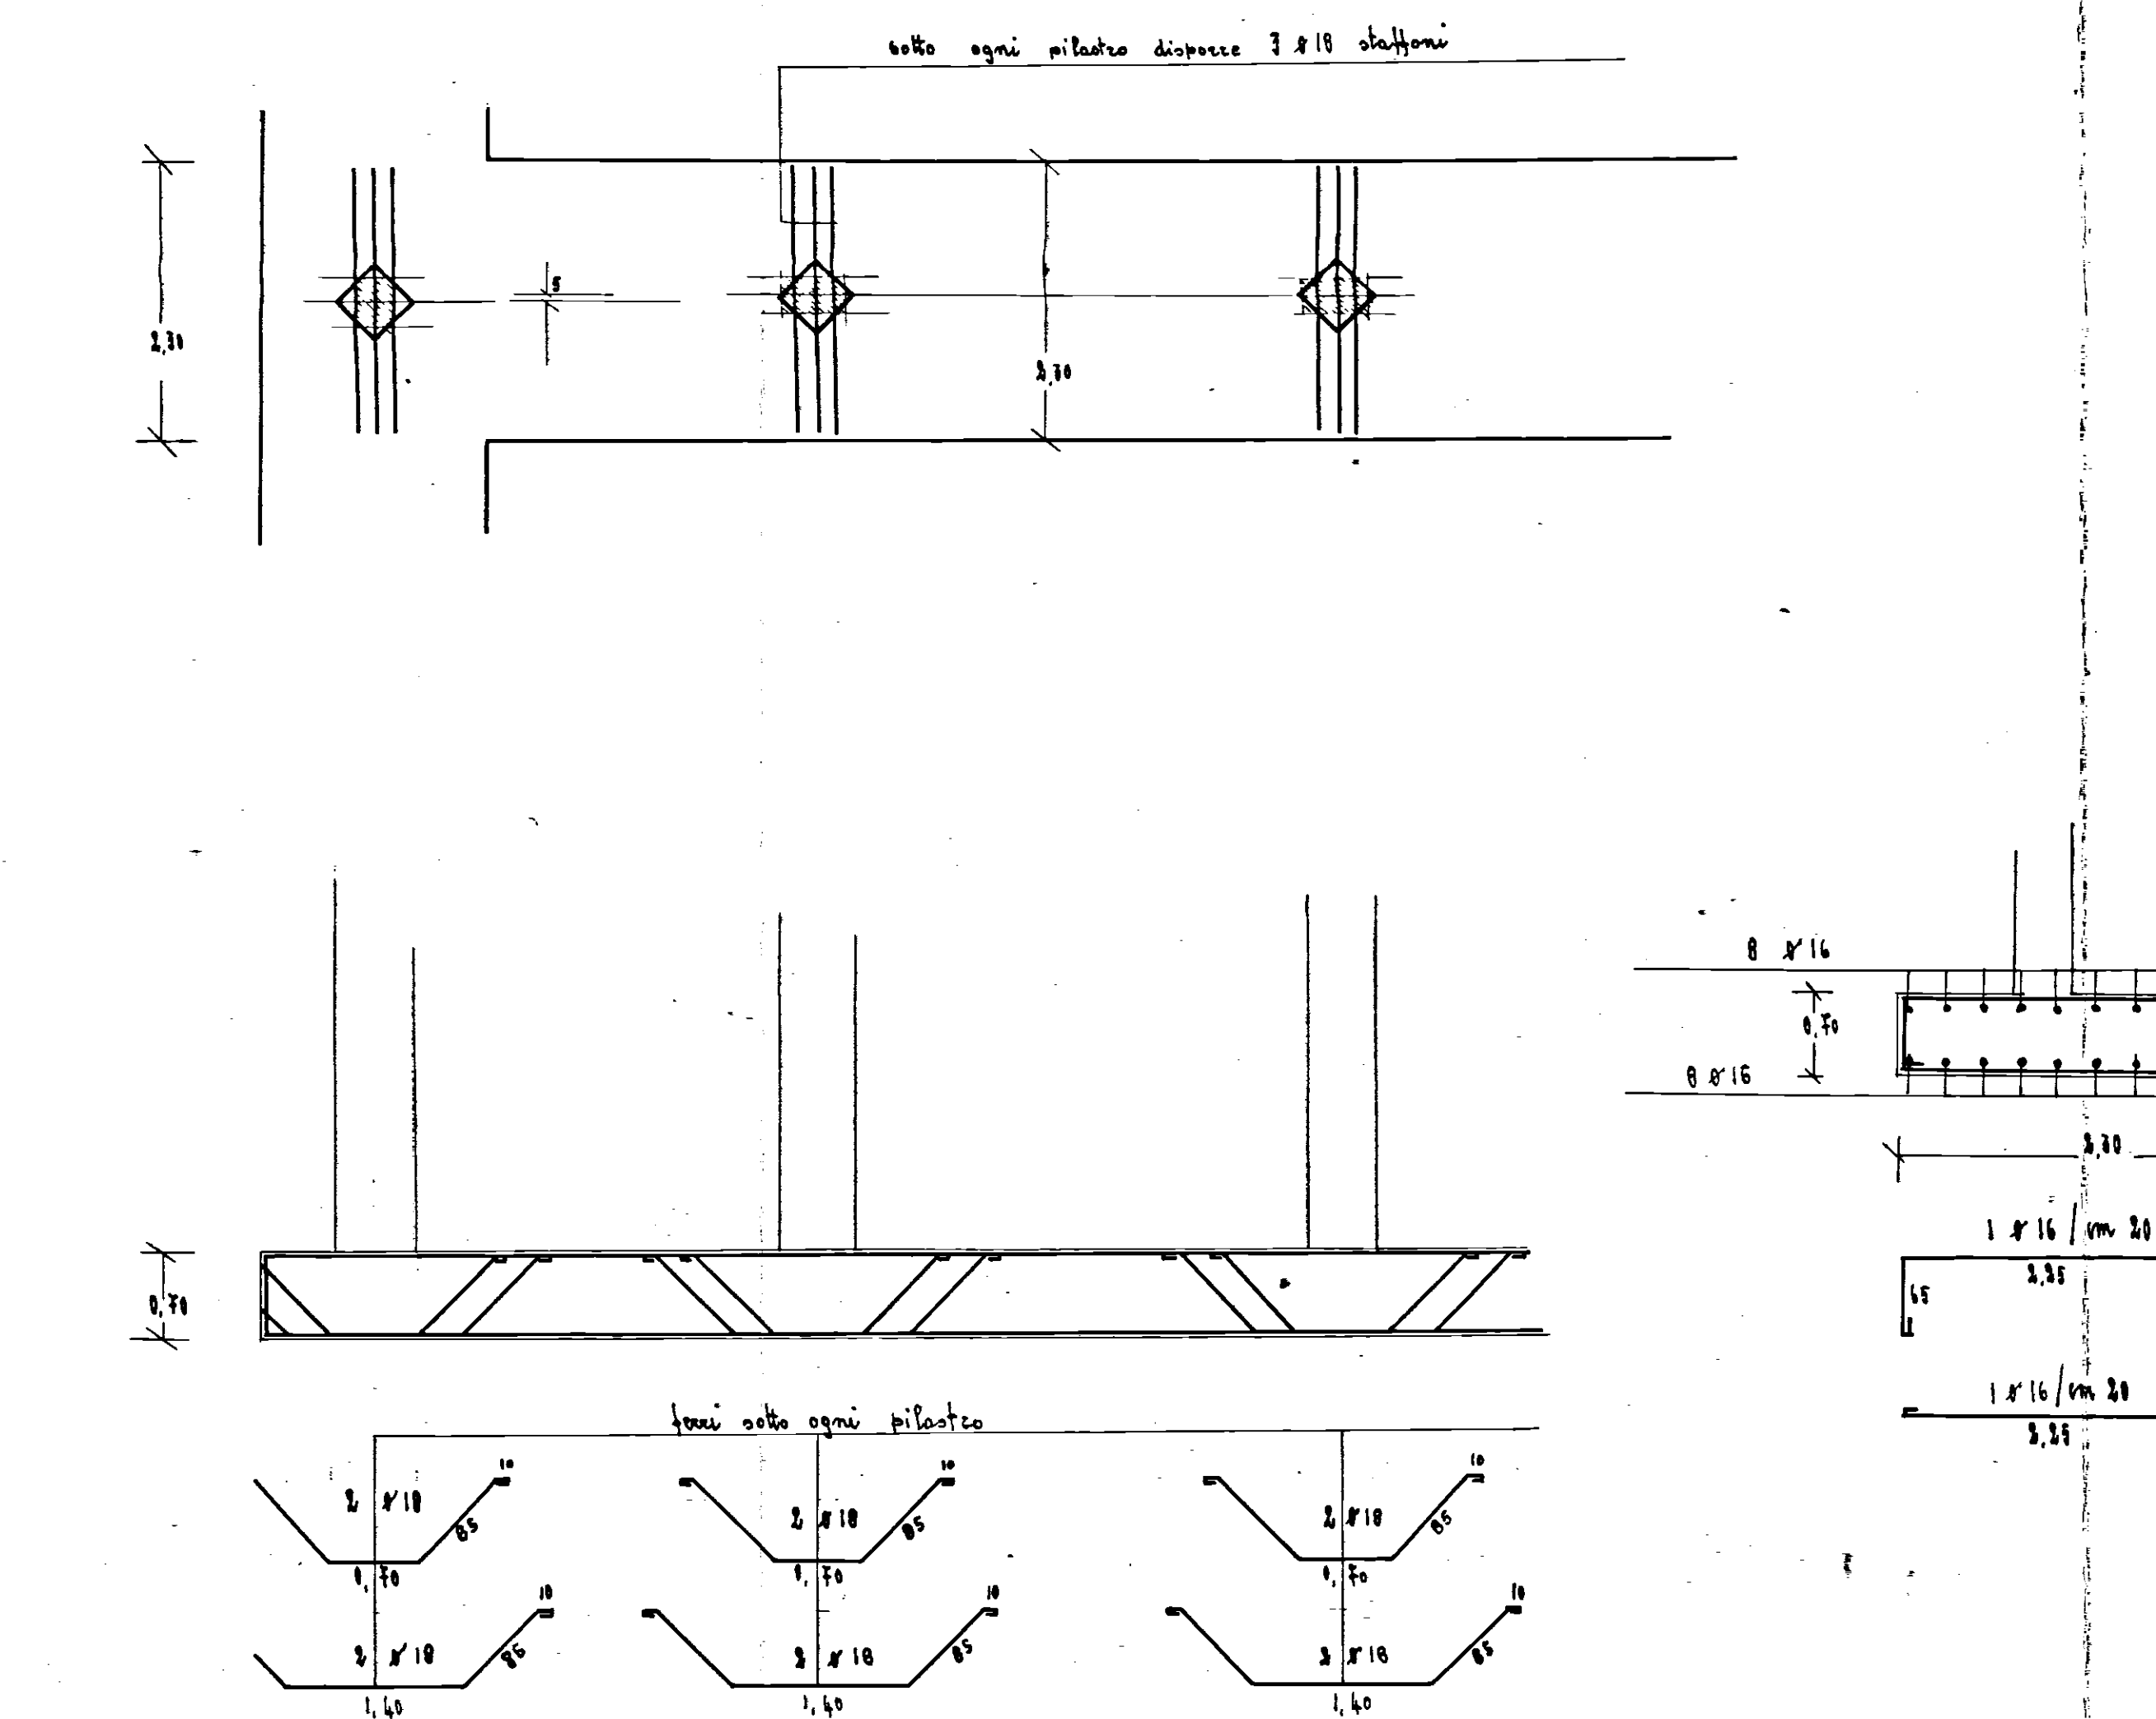

FONDAZIONE PILESTRIZI QUARTO FABBRICATI N° 8-7

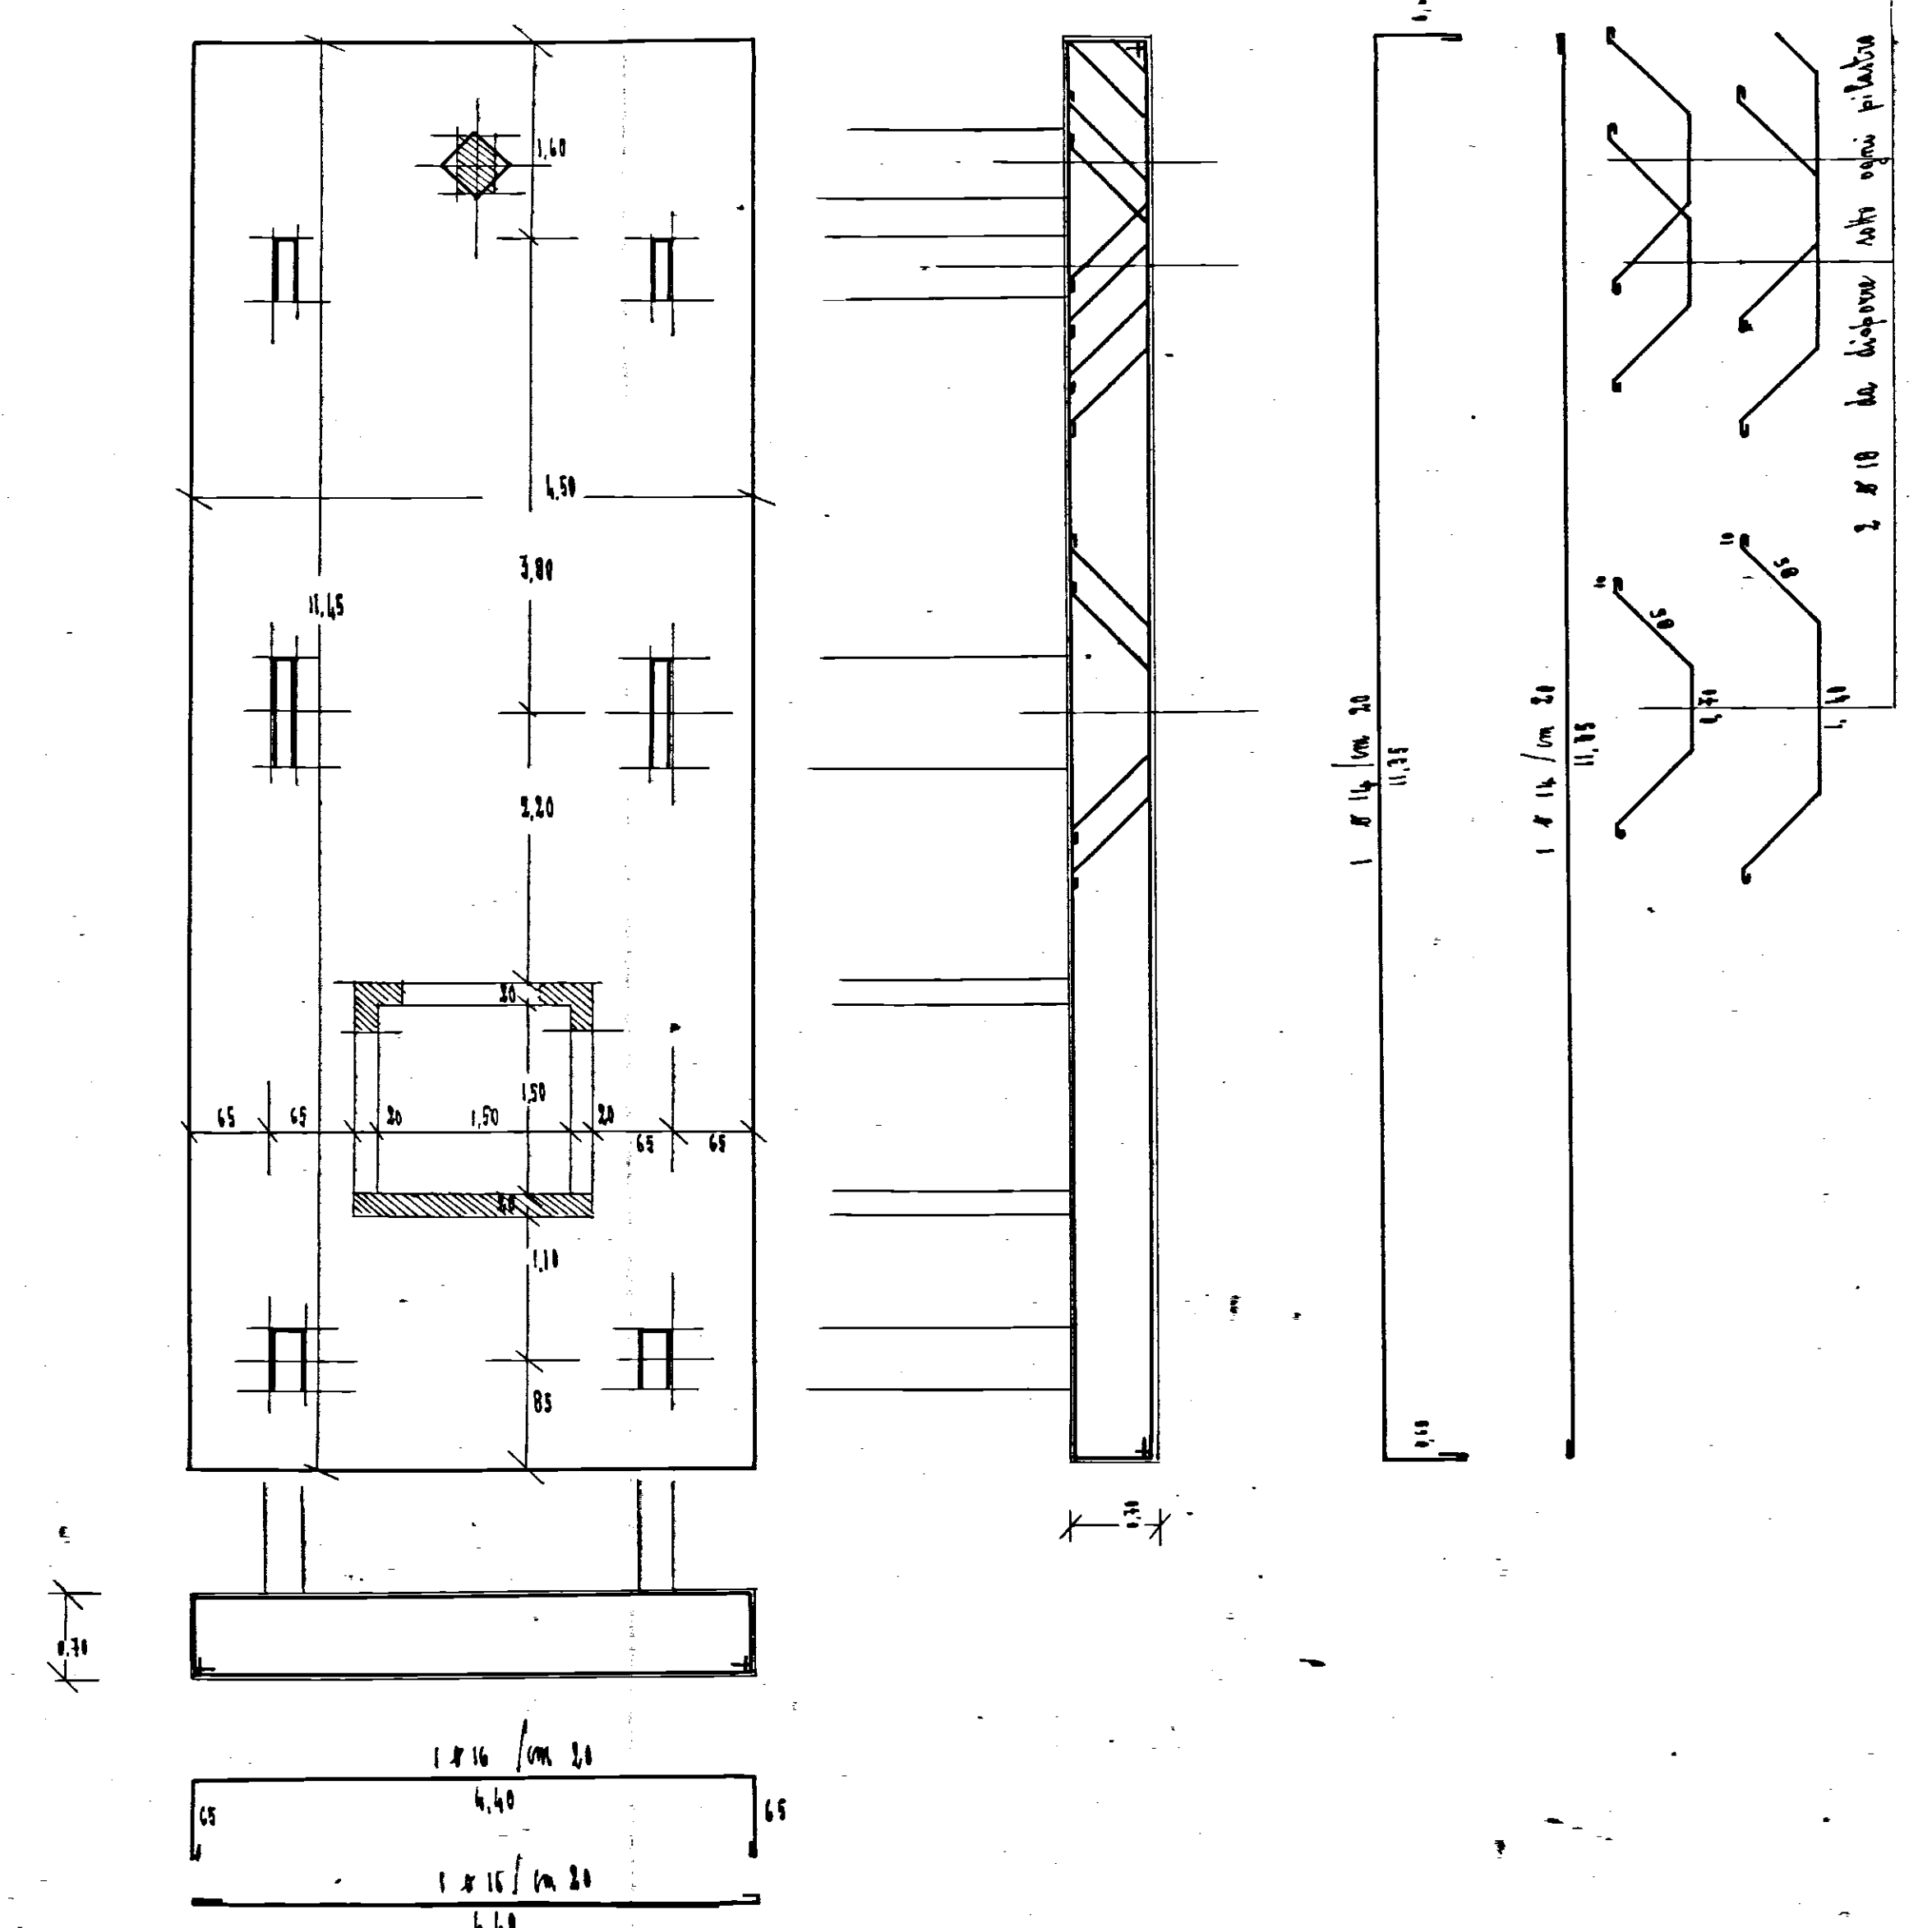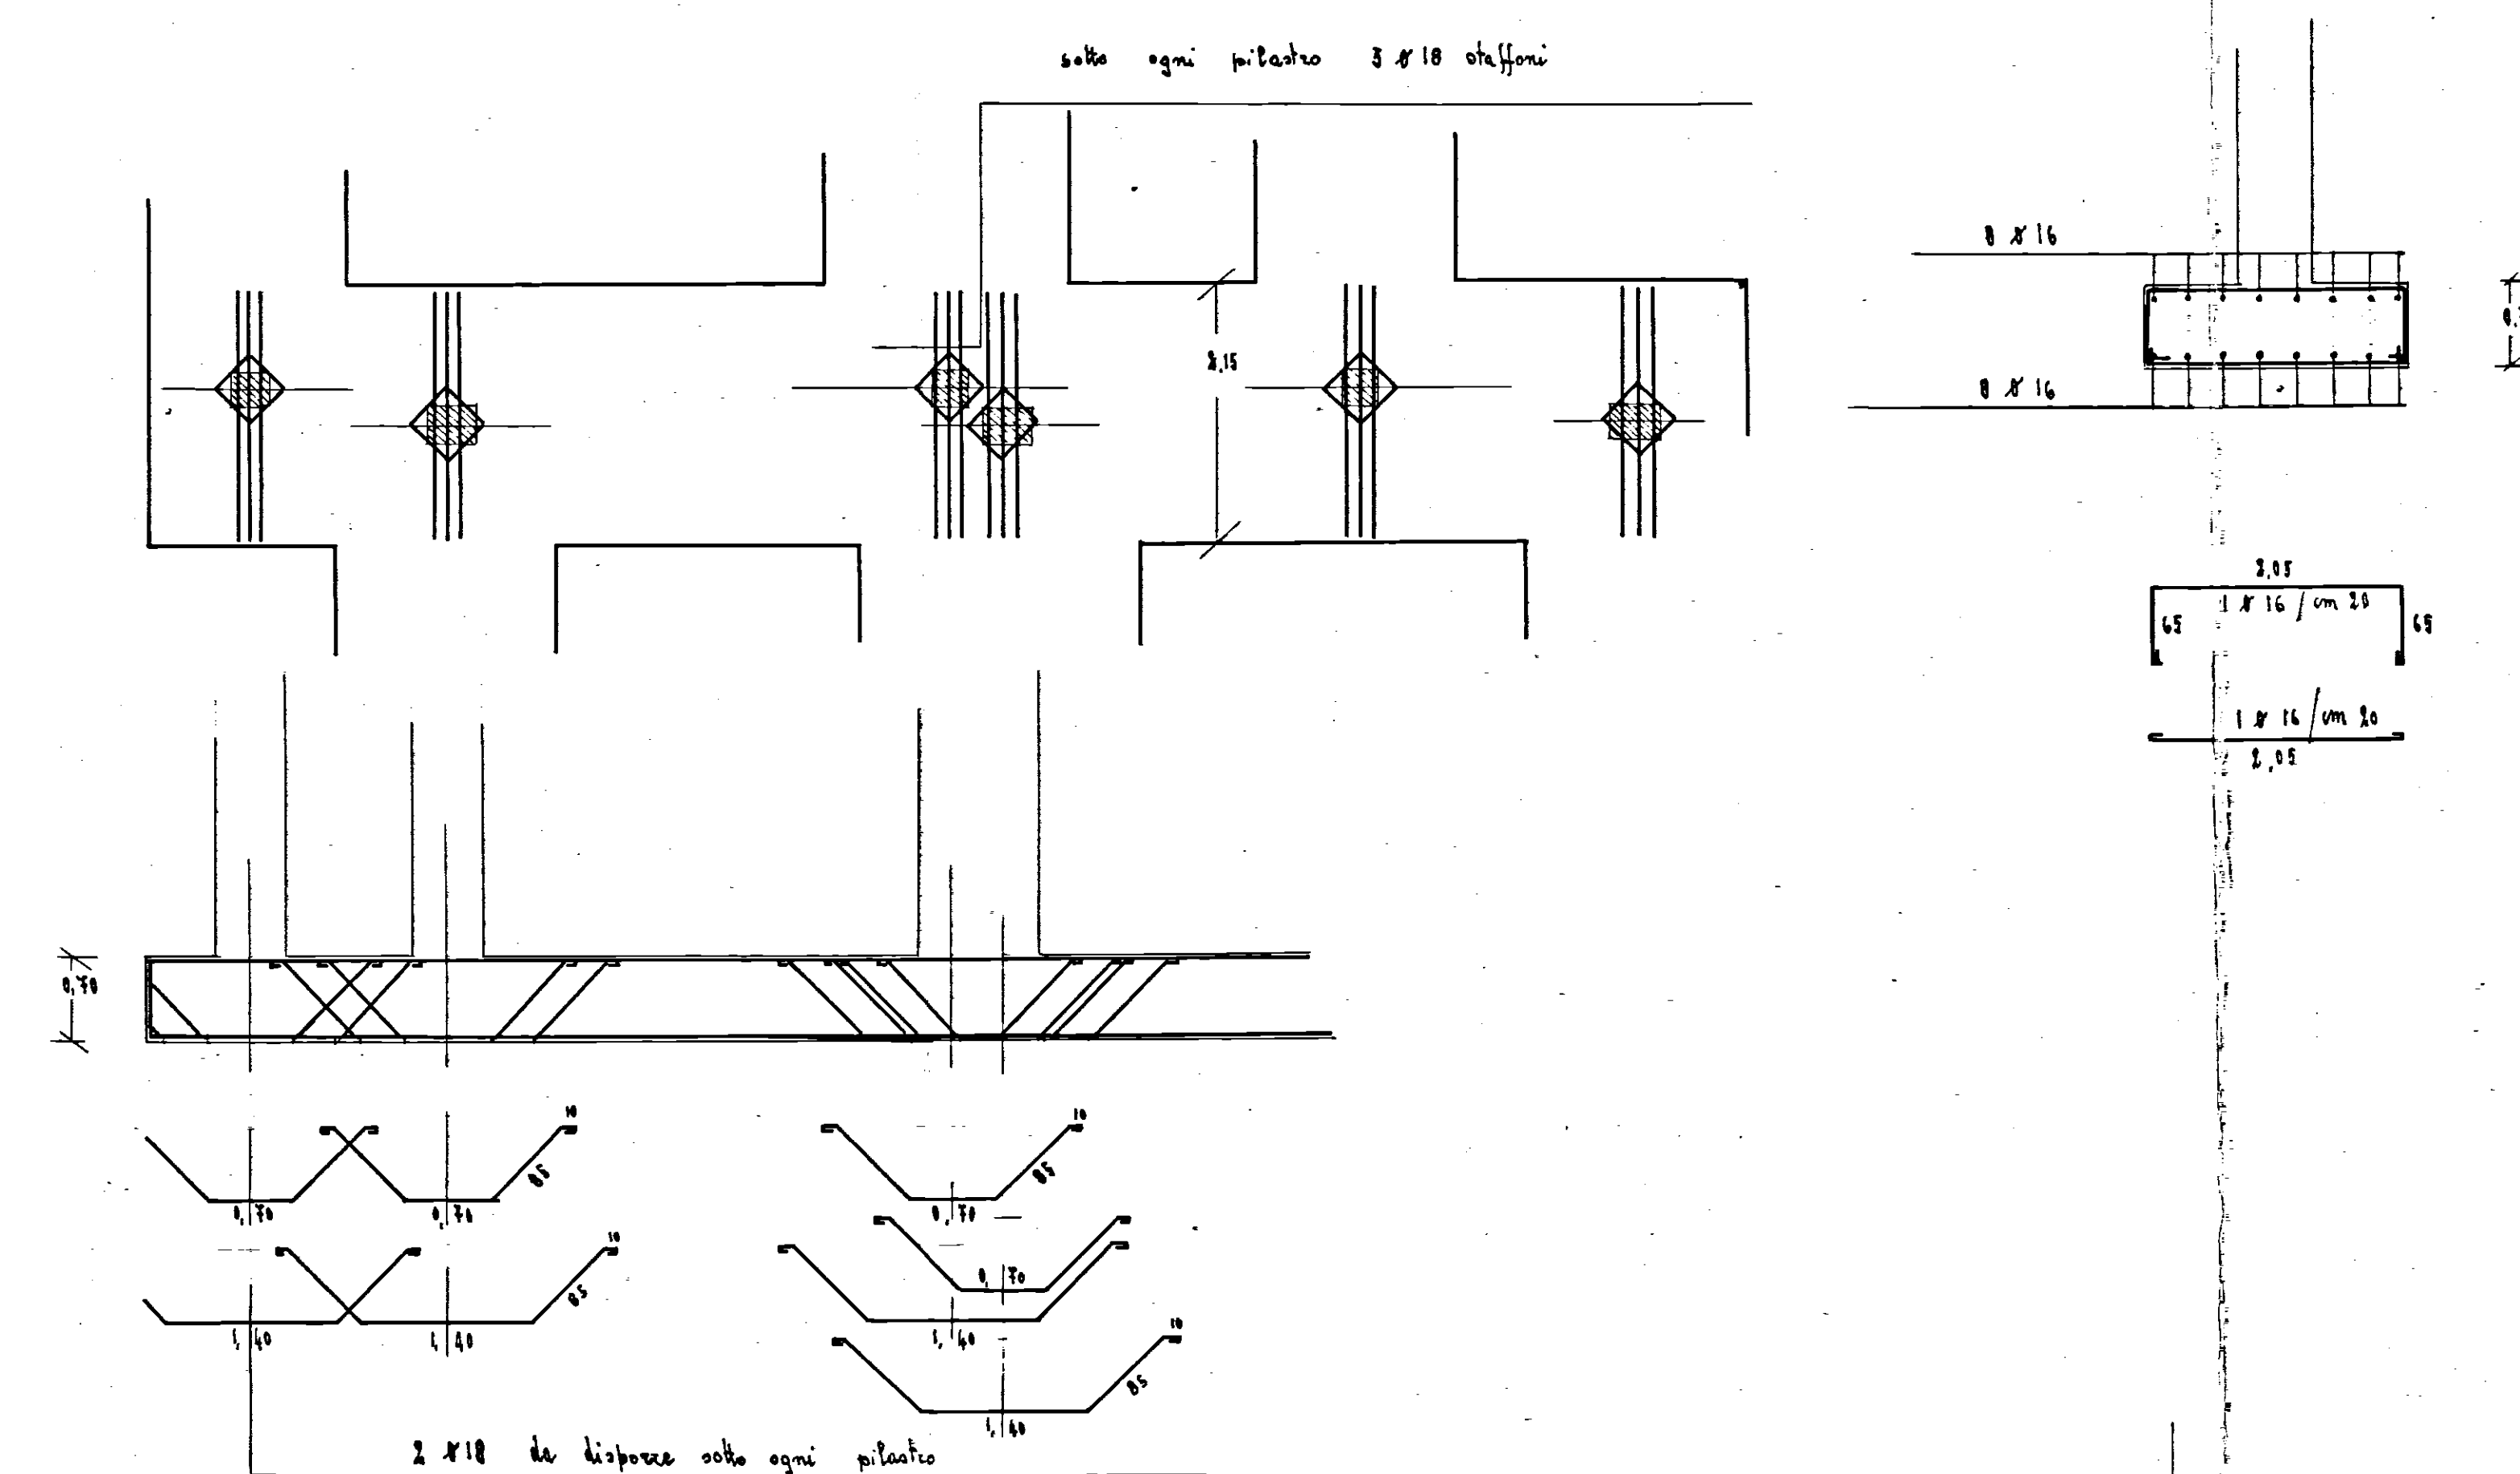

GESTIONE CASE LAVANTORI	INTERVENTO N° 1010	I. A. L. P.
QUANTIERE S. ELIA - BRINDISI		L. A. 10-18
FABBRICATI N° 8-7-1		calcestruzzo classe C25
LITTI A2	costruzione ed. normale, fondazioni	PROVA SULL'INNOVAZIONE
calcolatore dott. ing. Romano Toffoli		10-71