



Gestione Case Lavoratori LEGGE 14-2 - 1963 N. 60	ART. 15/3	I.A.C.P. STAZIONE APPALTANTE - BRINDISI
BRINDISI	FABBRICATO SOCIALE COOPVA FEDE 7	
CENTRALE TERMICA E IDRICA		2ADD 1/25
dott. ing. GIUSEPPE MARASCO	PROGETTISTA	
dott. ing. GIUSEPPE MARASCO	DIRETTORE LAVORI	TAV. N.12

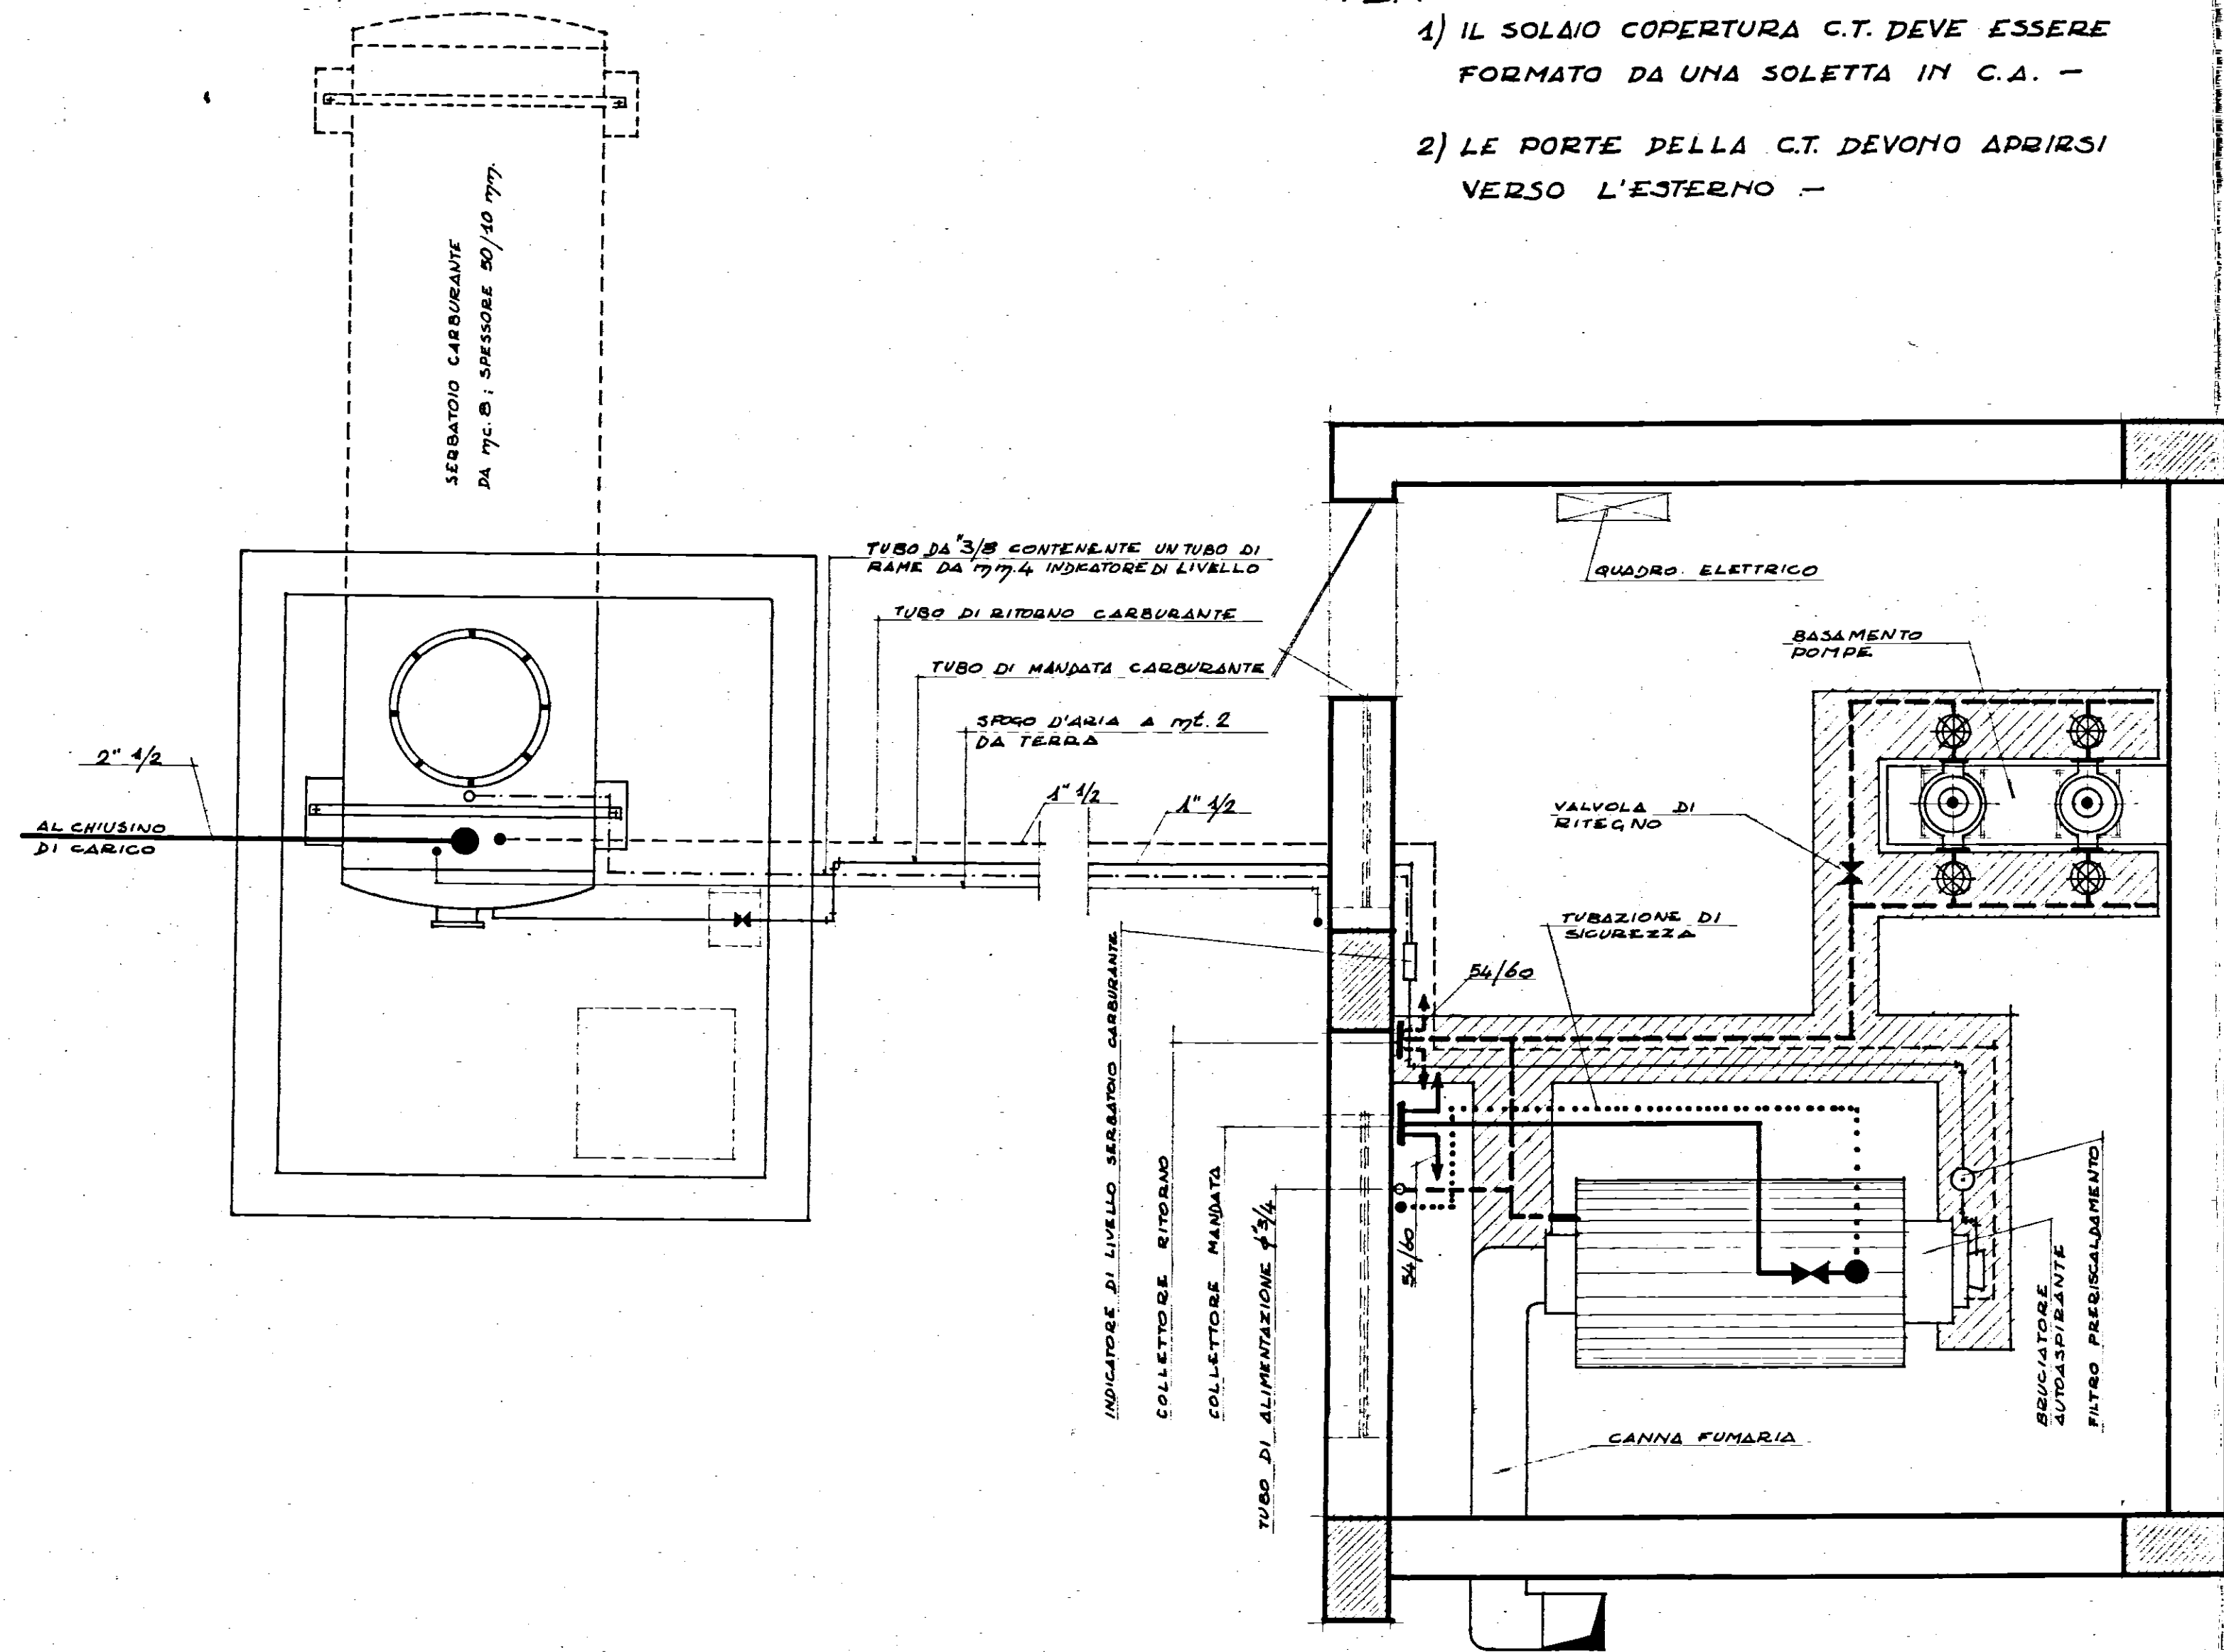

pianta della centrale termica - rapp. 1/25

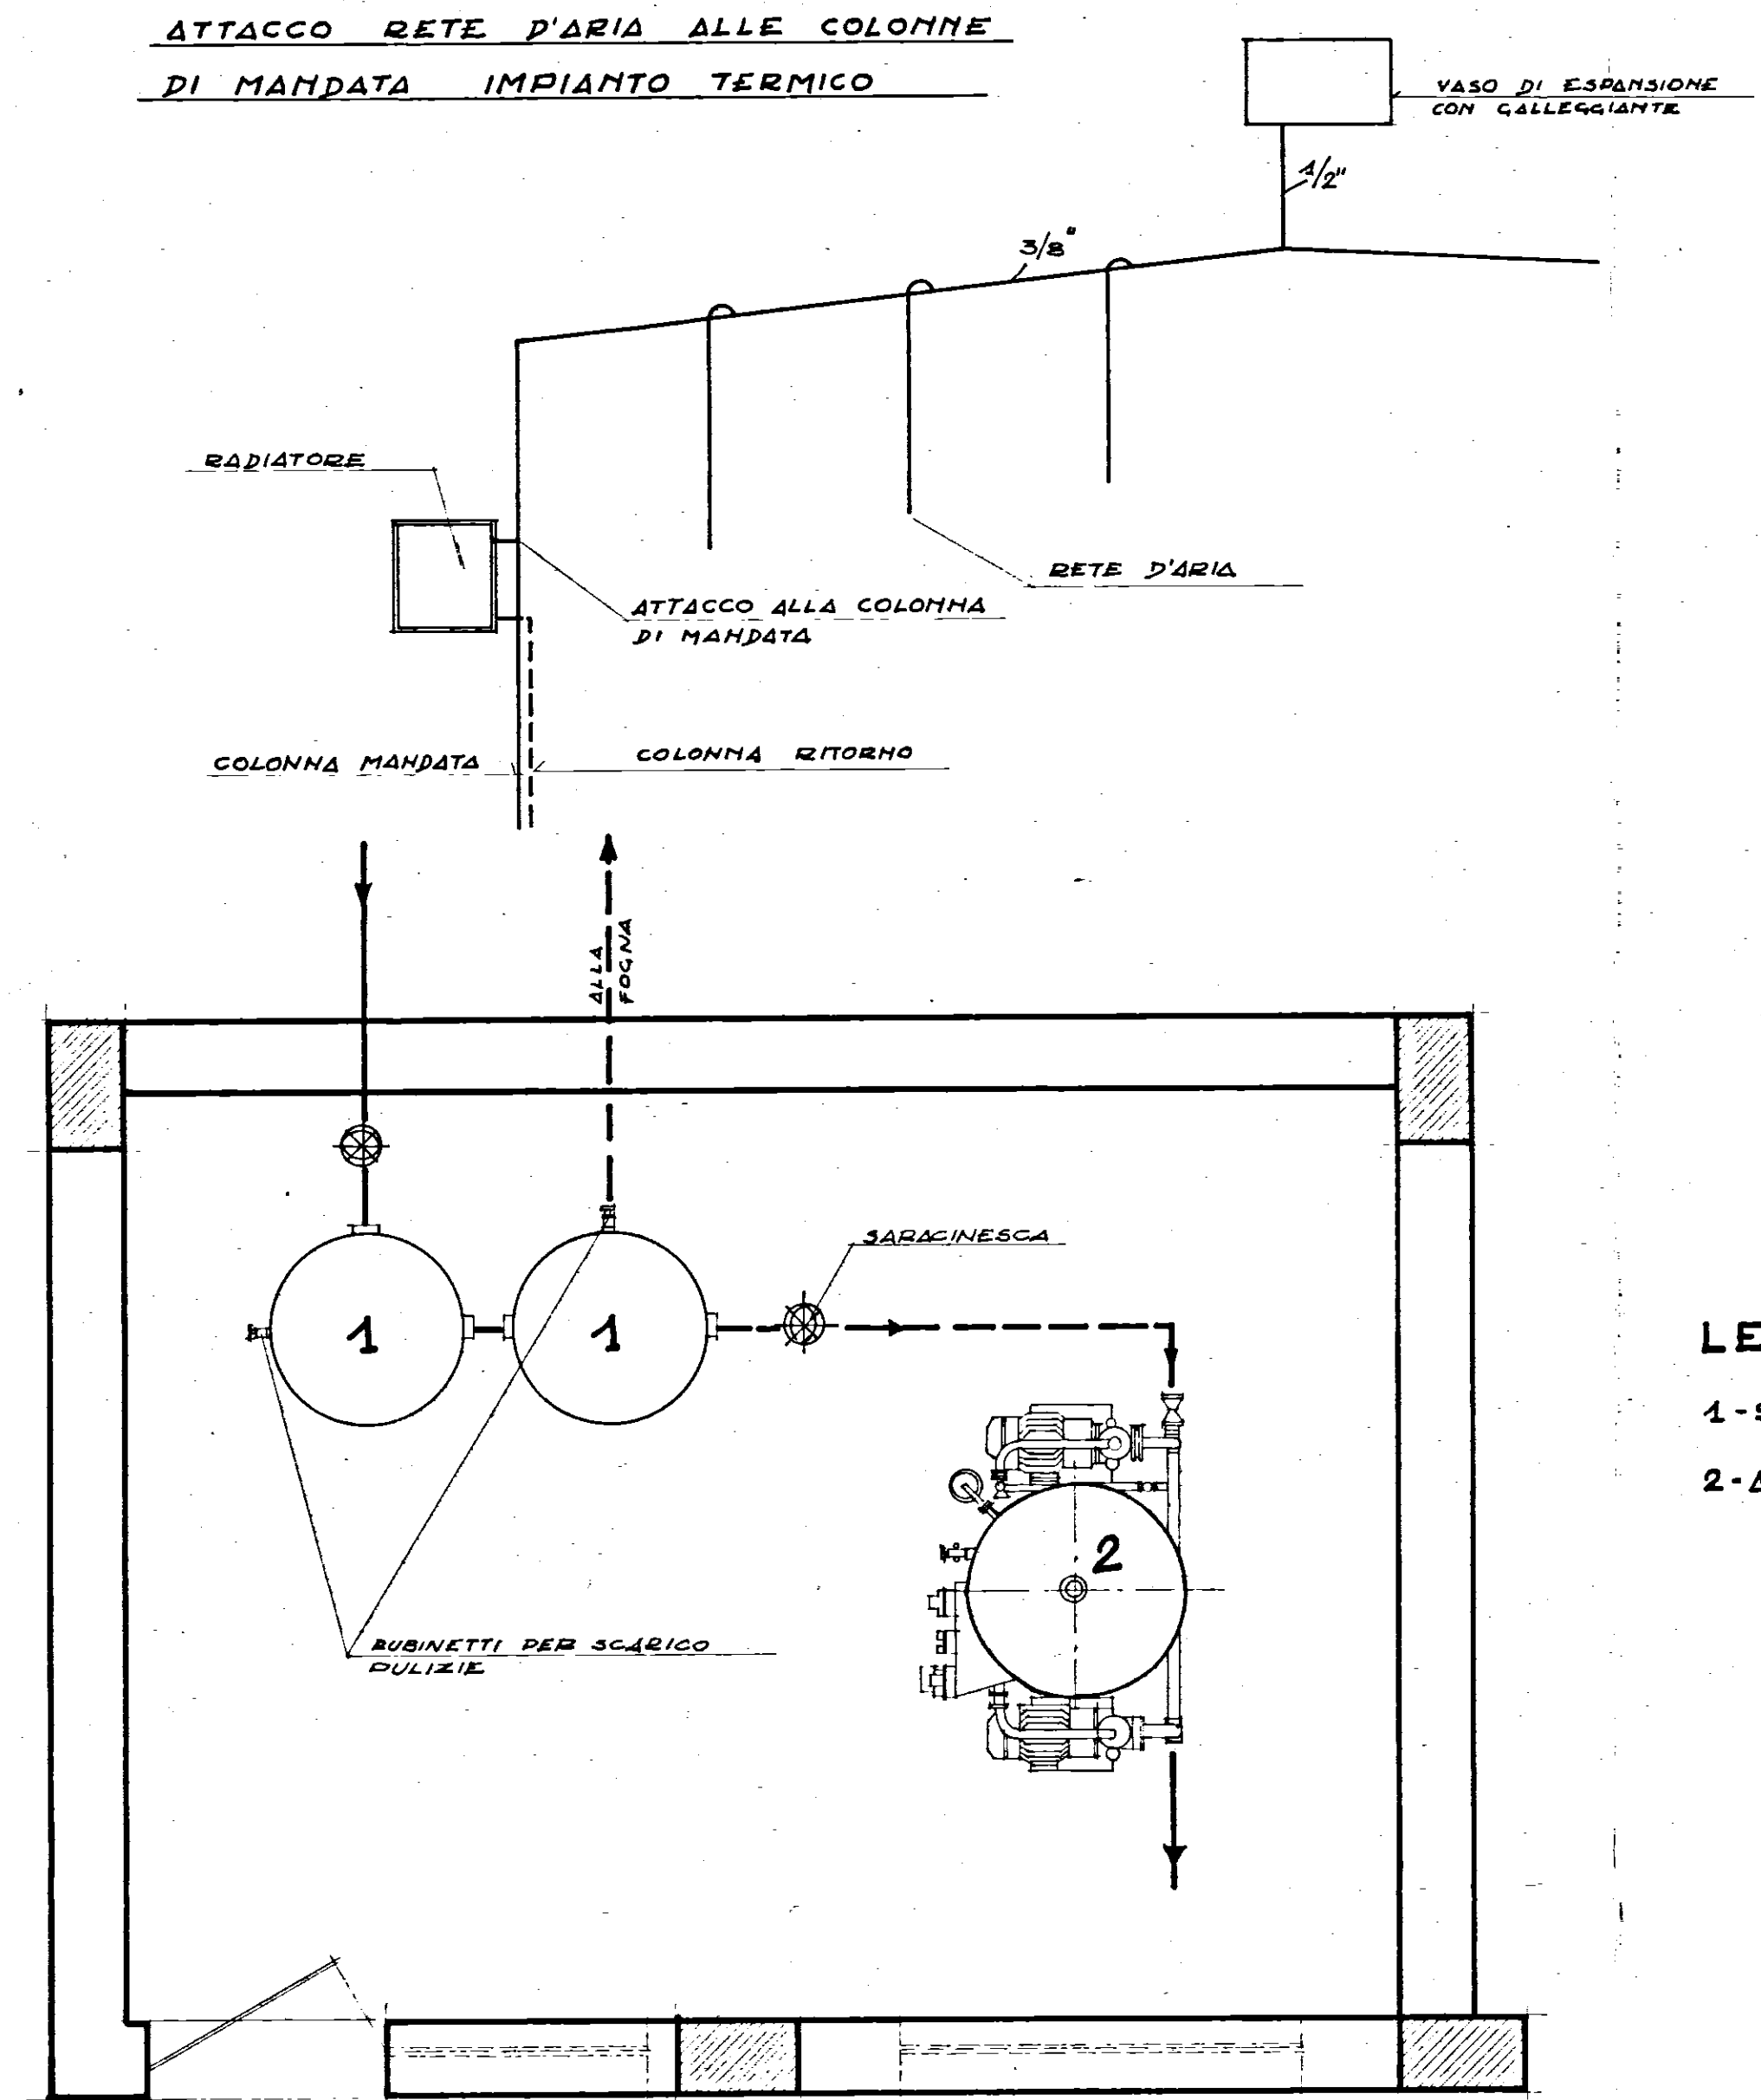

LEGGENDA:

- 1-SERBATOI ETERNIT DA L. 1000
- 2-AUTOCLAVE DA L. 1500

pianta della centrale idrica - rapp. 1/25