Istituto Ortopedico Case Popolari
per le Provincie di Bologna
Costruzione di nuovi Ambulatori per l'ortopedia
Ingrandimento in Cento N.°

Scala 1:50

Piano Rialzato

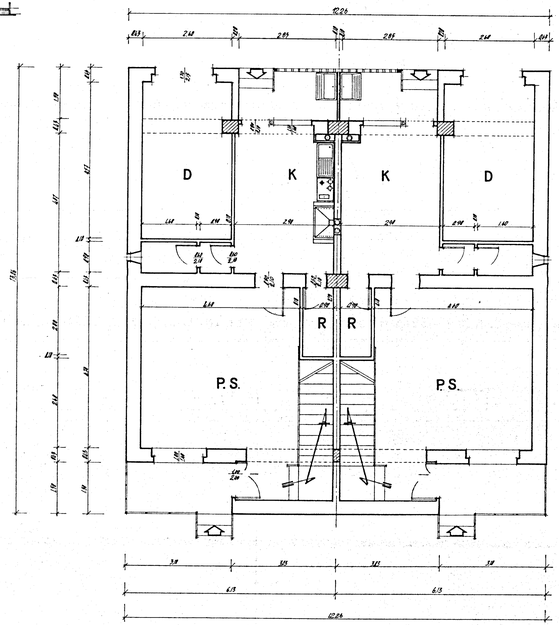

Piano Primo

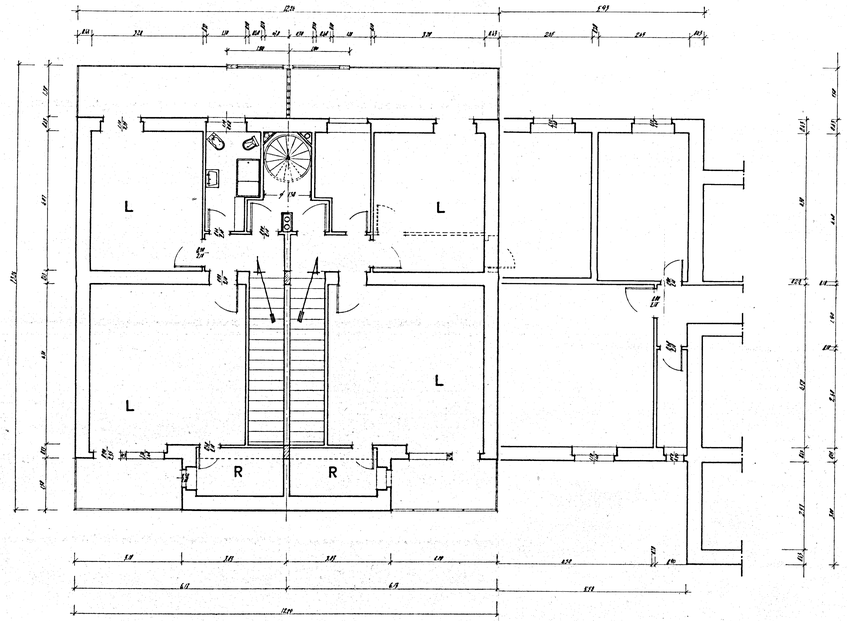
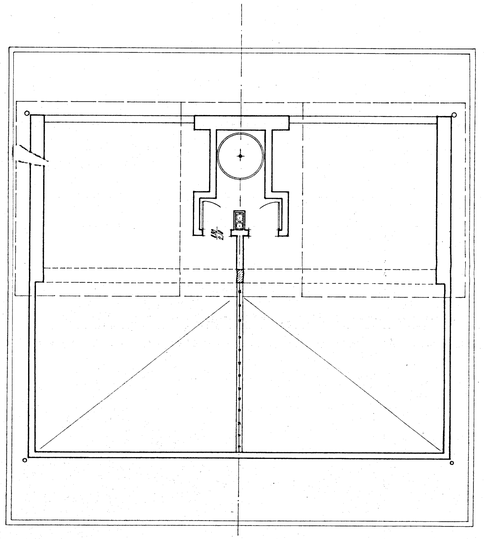
Pianta Tetto