


CASE POPOLARI IN BRINDISI - C.E.P. - LOTTO 16° bis - palazzina tipo T1
- pianta murature piano terra - alloggi - scantinati - negozi - sc. 1:100

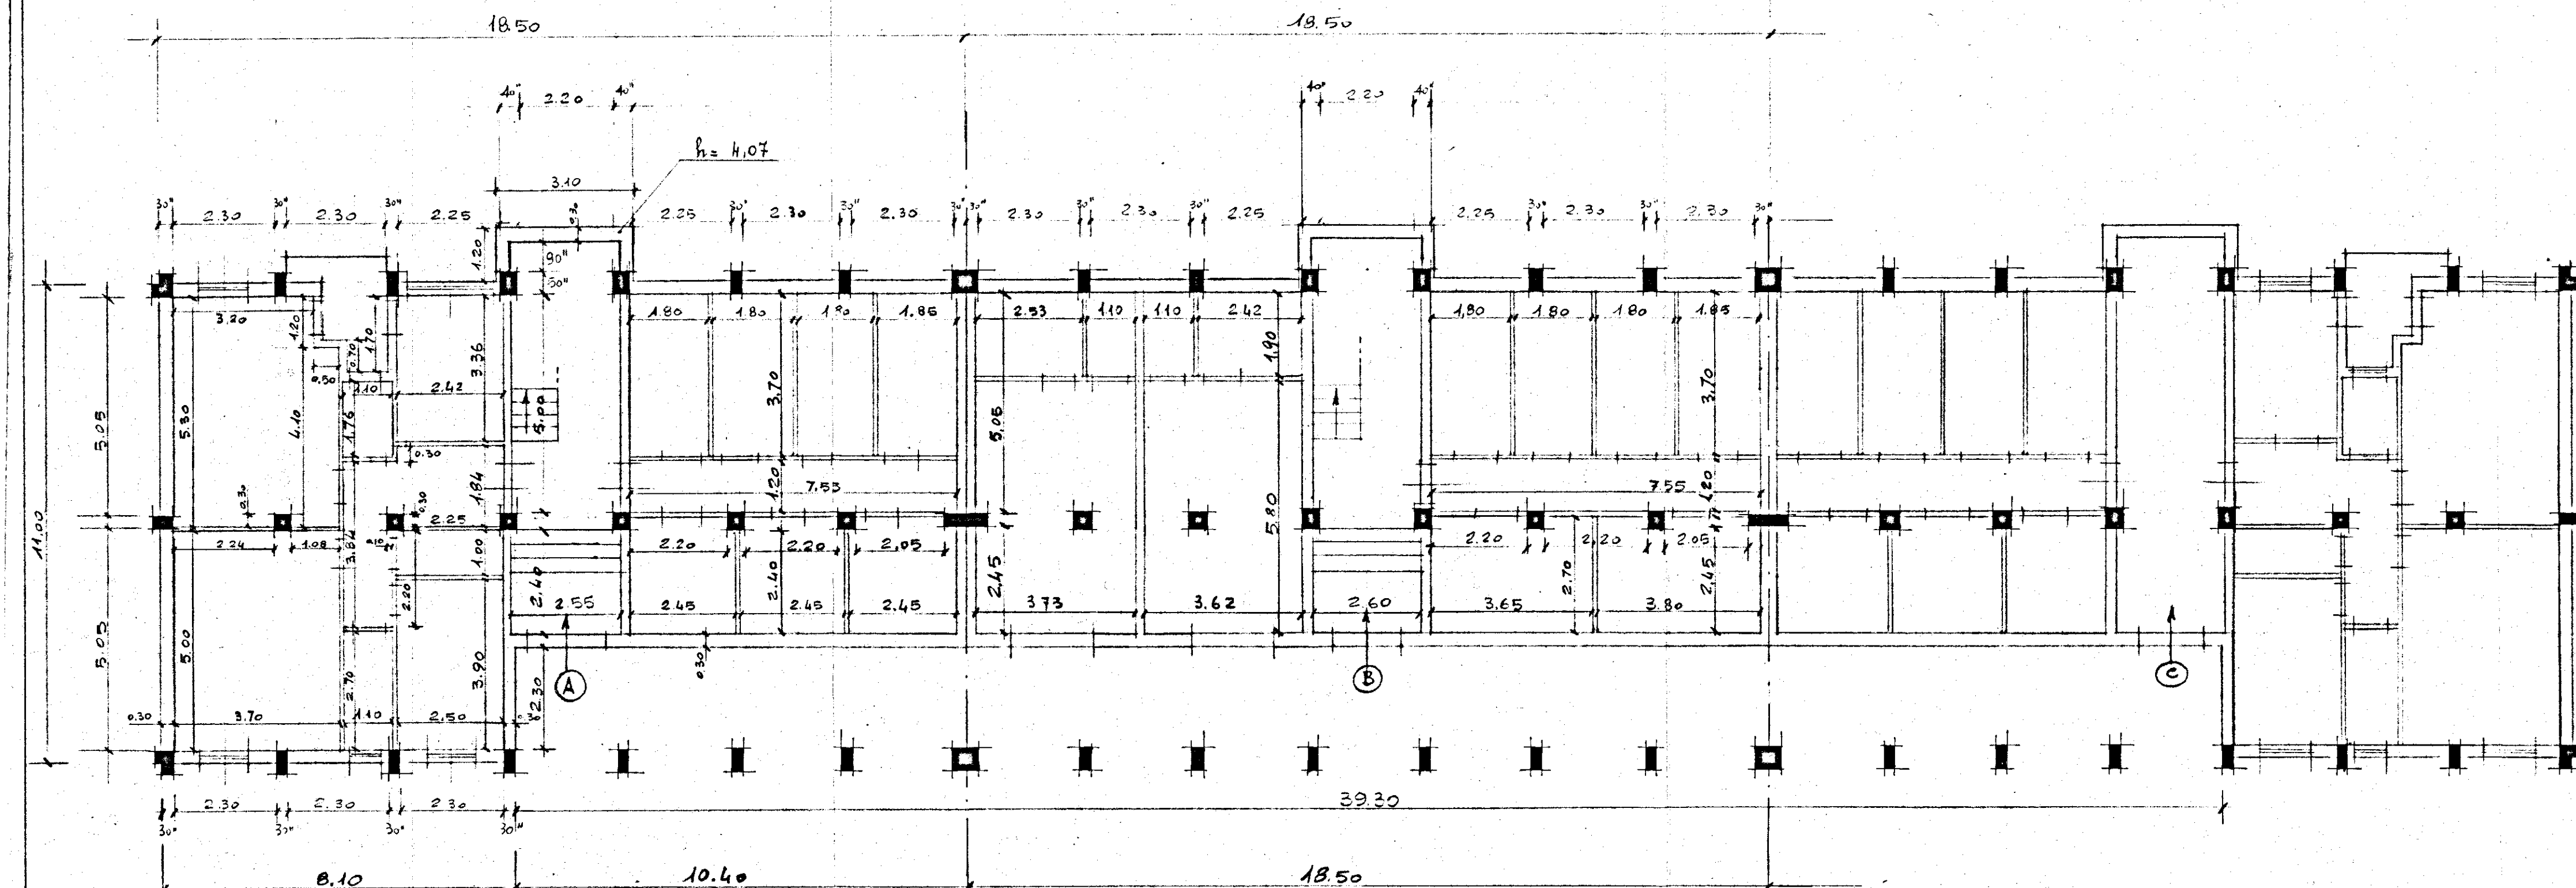

- Altera muratura all'op. al p. = mt. 3.10
- " " " locali al p. = mt. 4.71