


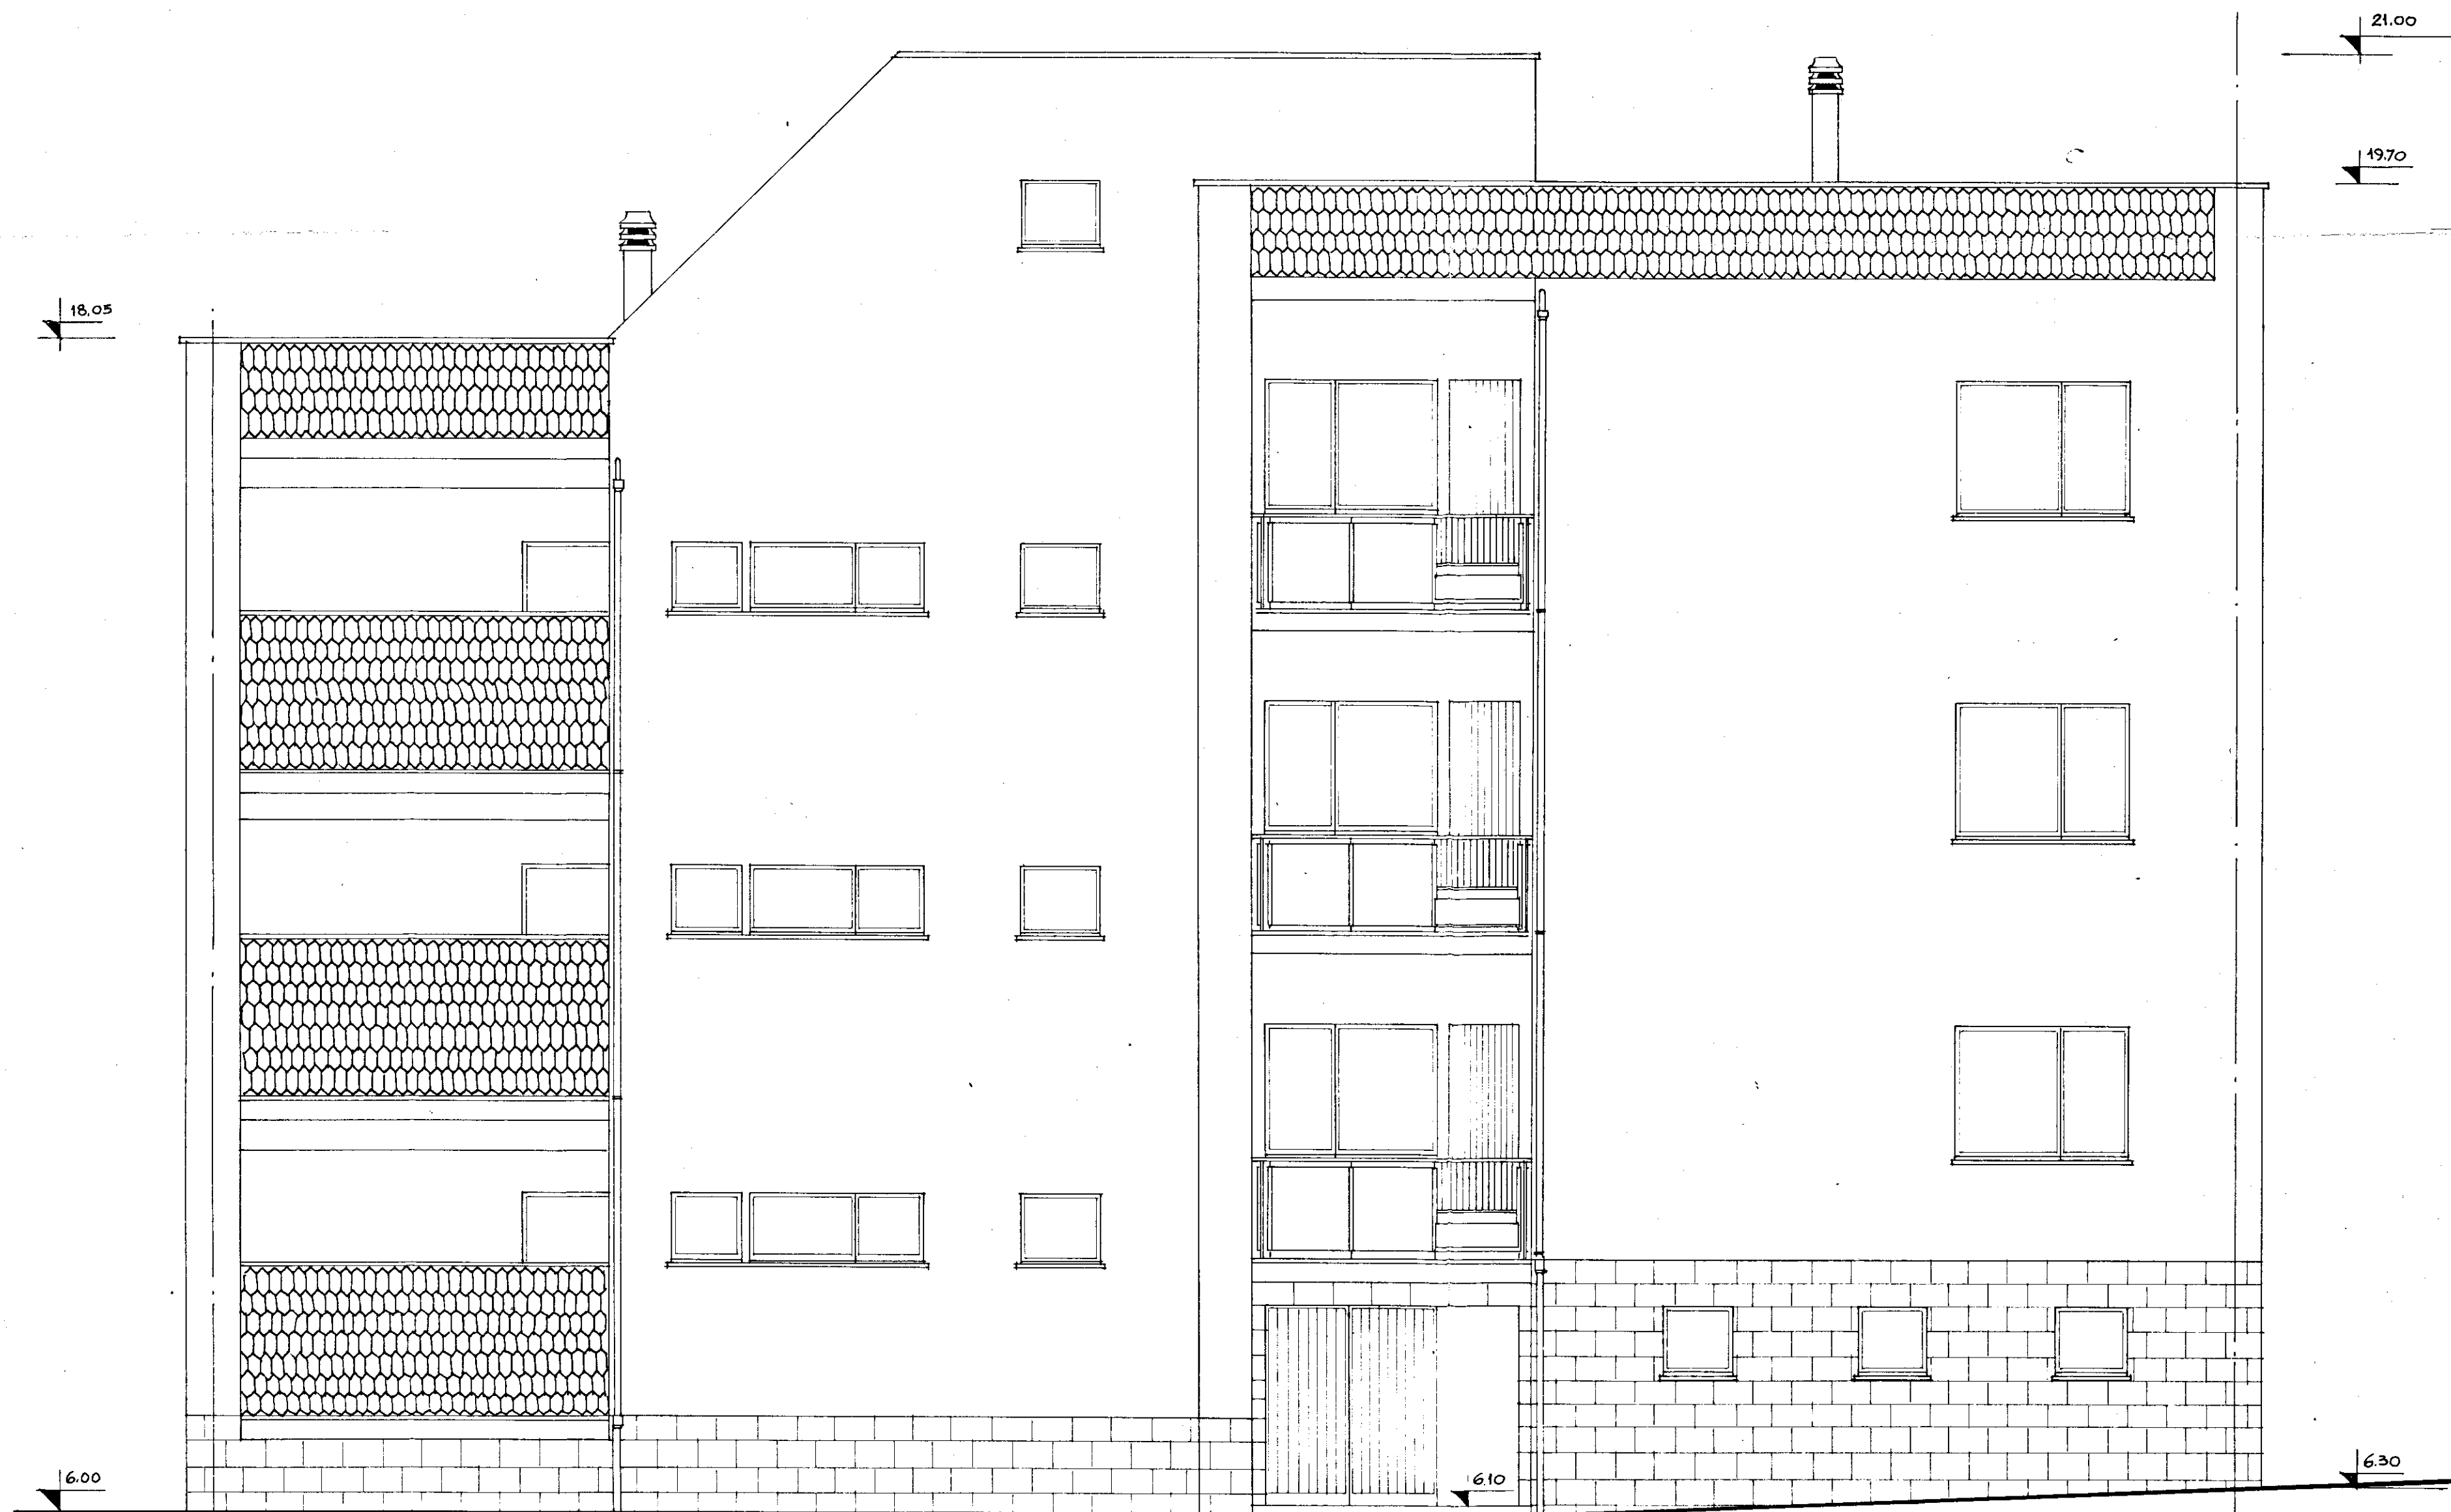

IL CAPO GRUPPO
[Signature]

GESTIONE INA CASA 2° SETTENNIO case in CEGLIE, MESSAPICO	GRUPPO ARCH. SPACCARELLI - A. BACCIN - BRUNO - DONI - C. BACCIN		DIS. N° 6686 TAV. 4 ^a SERIE 241
STAZIONE APP. I.A.C.P. BRINDISI	nucleo 1 n. 7.8	edificio B RAPP. 1:50	ROMA 2 LUGLIO 1959