


CASE PER CONTADINI IN CECILIE $\frac{1}{200}$
 SCALA 1:200
 PLANIMETRIA GENERALE

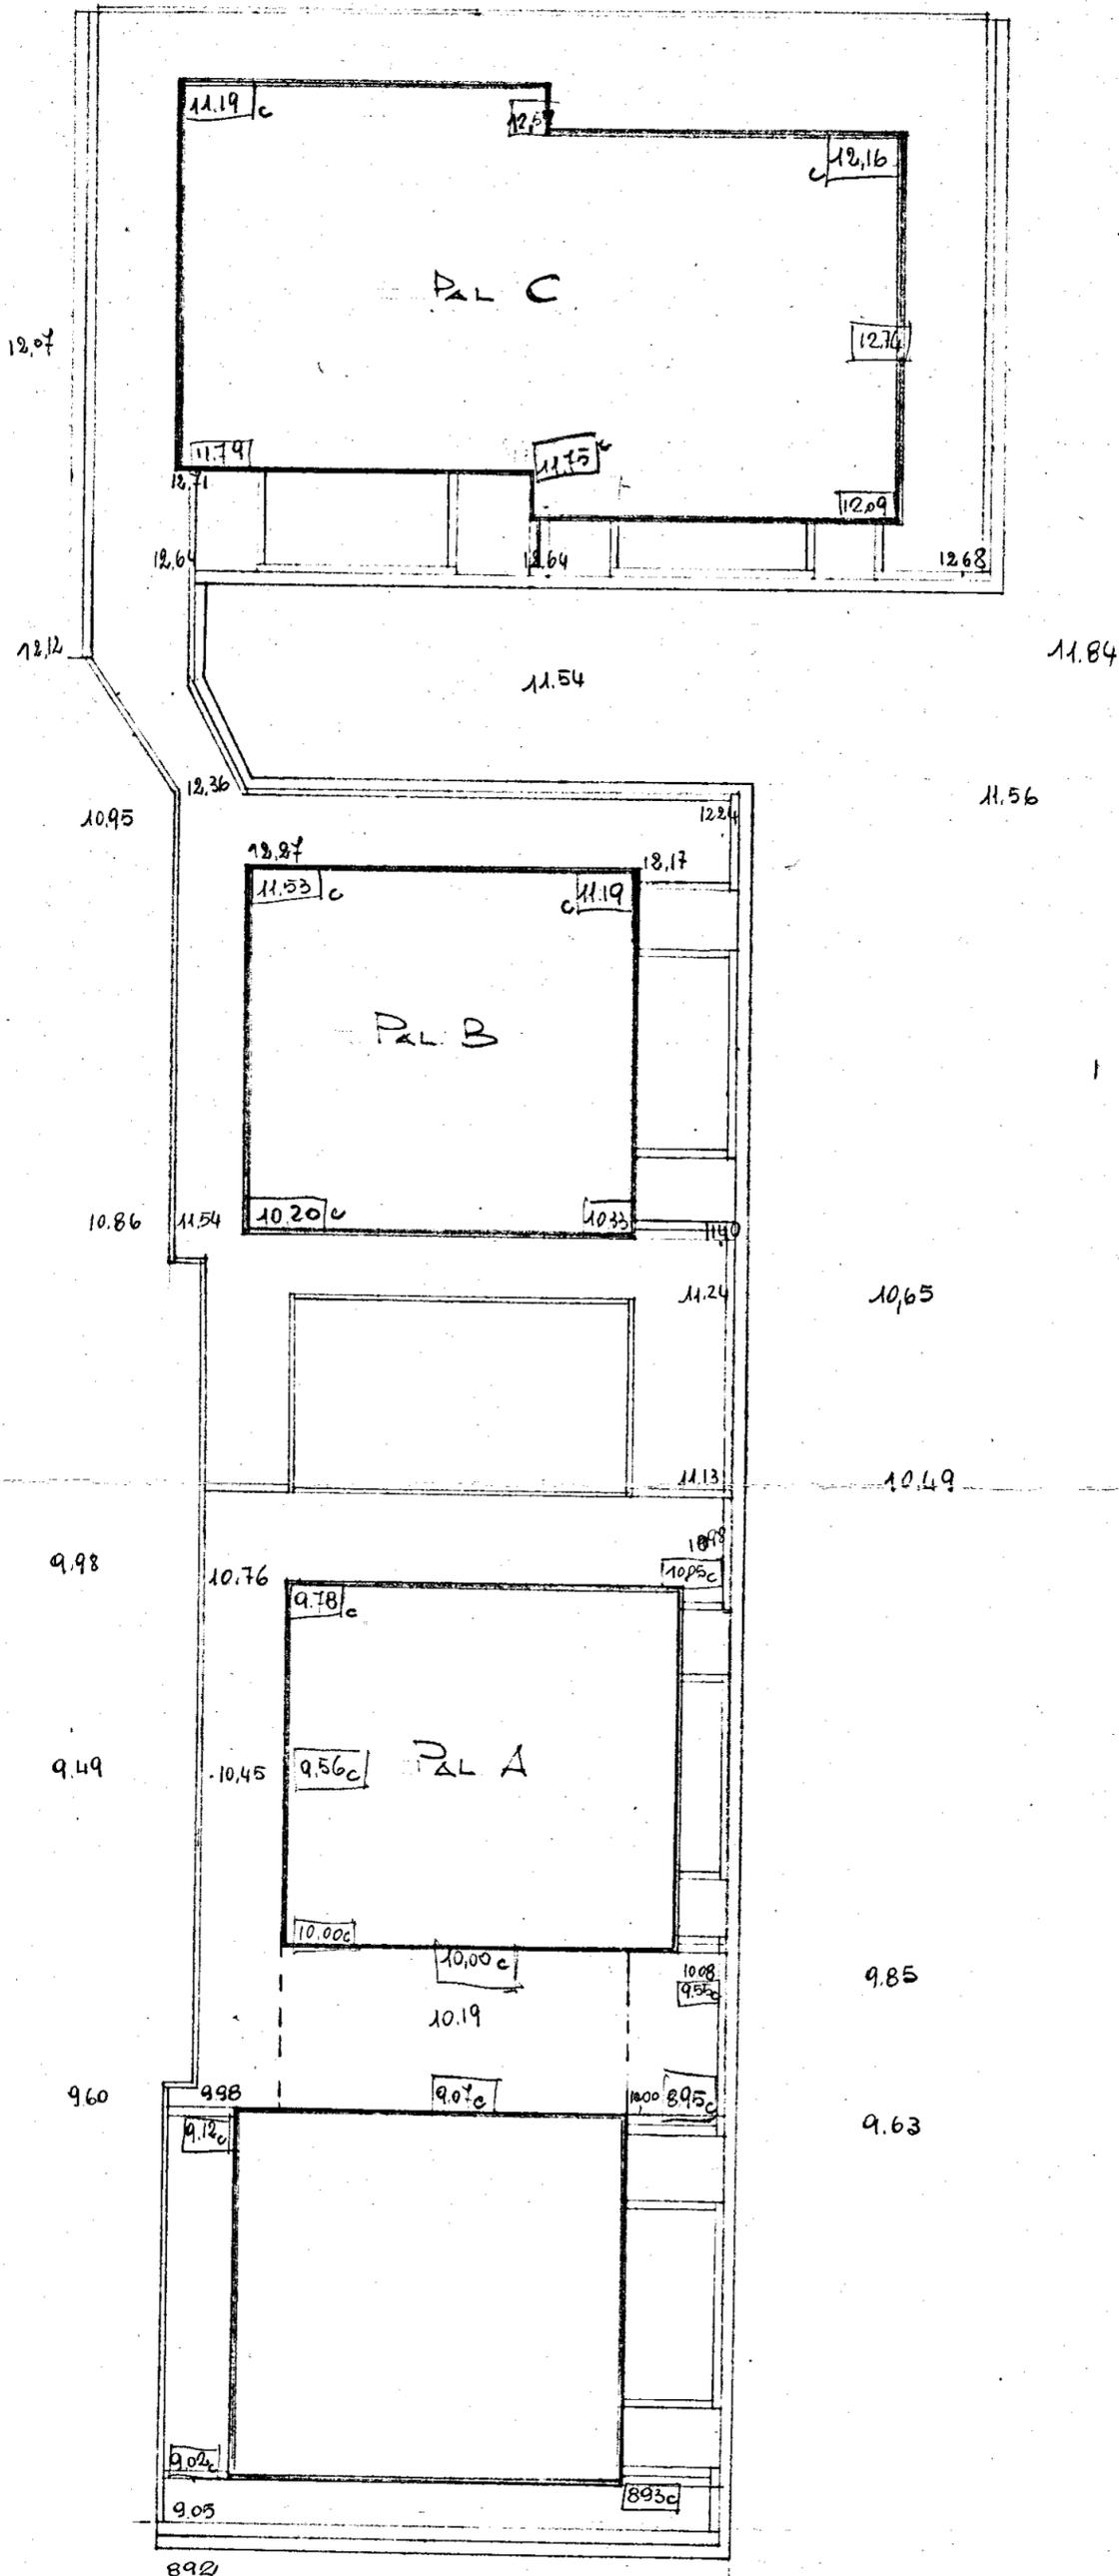

Pal. A = $cs_{11.27}$

$cs_{11.54}$

VIA MORETTO