


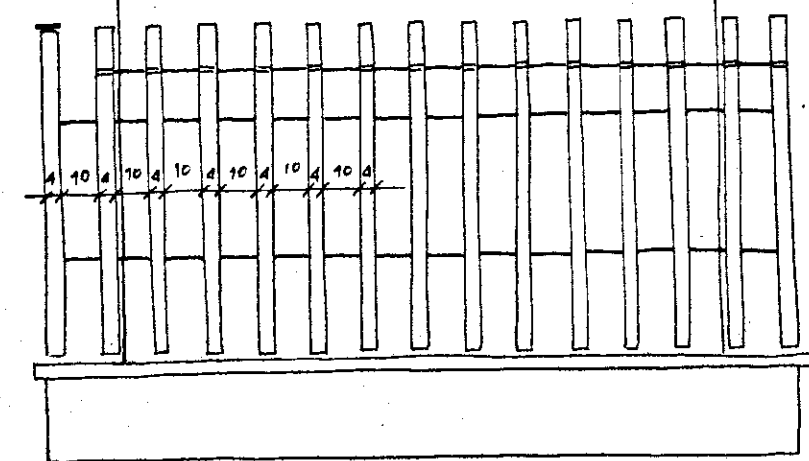


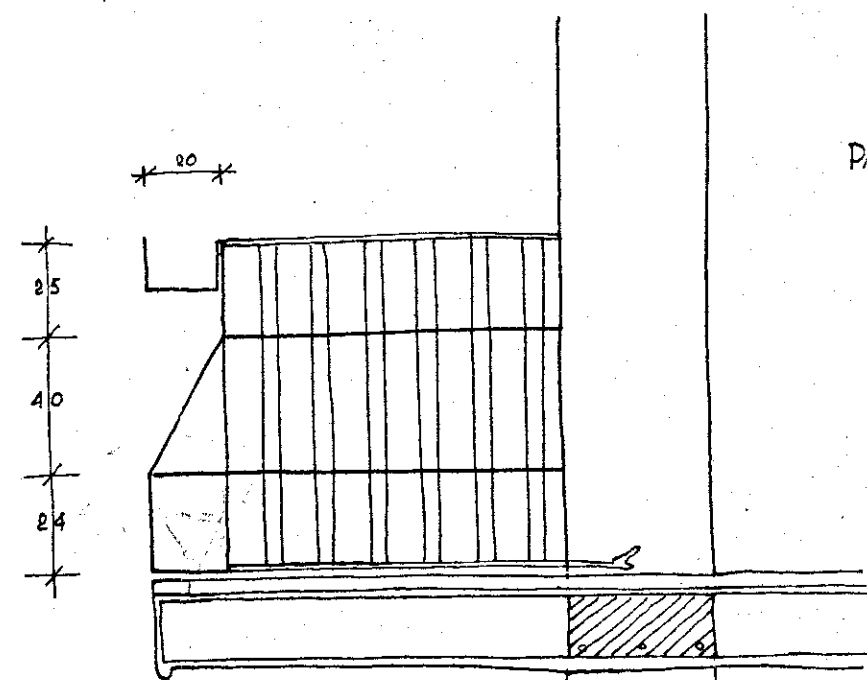


200

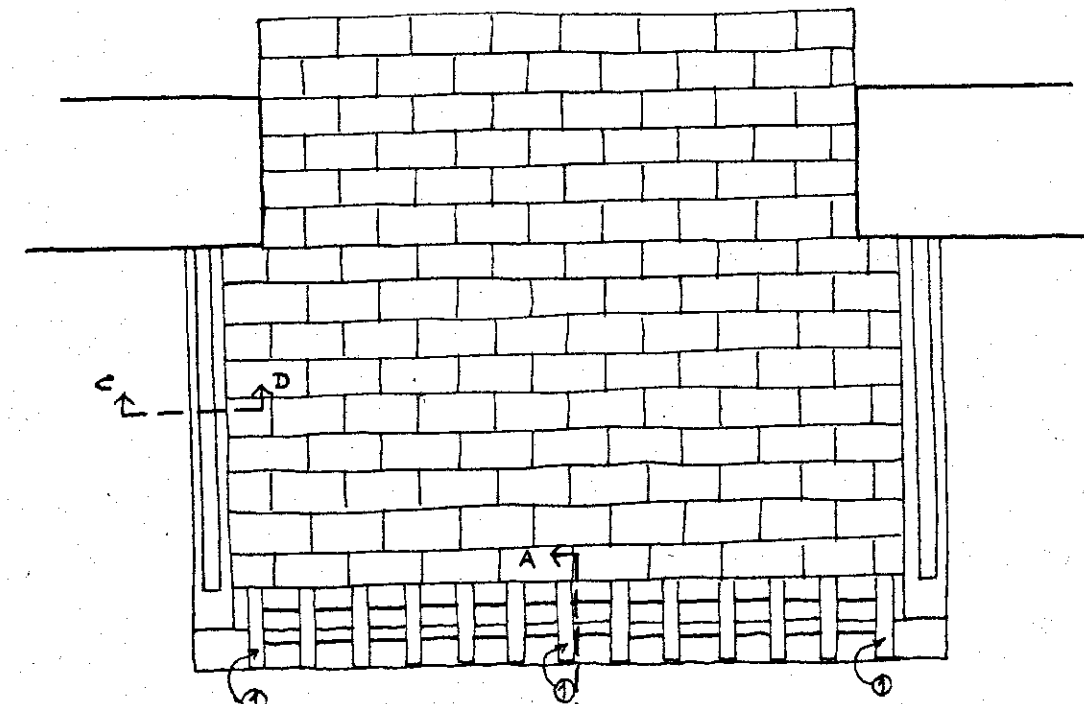




PARTICOLARE DEI BALCONI

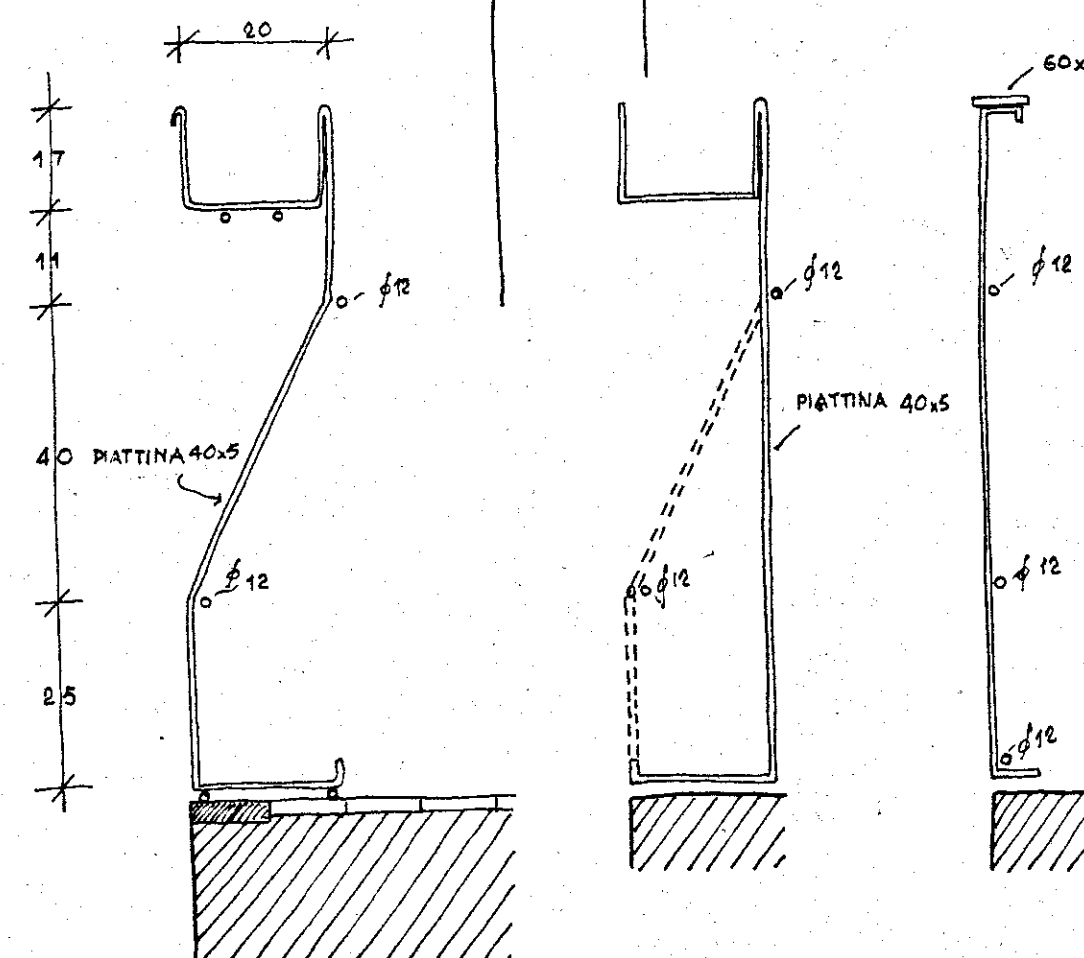

SEZIONE A-B

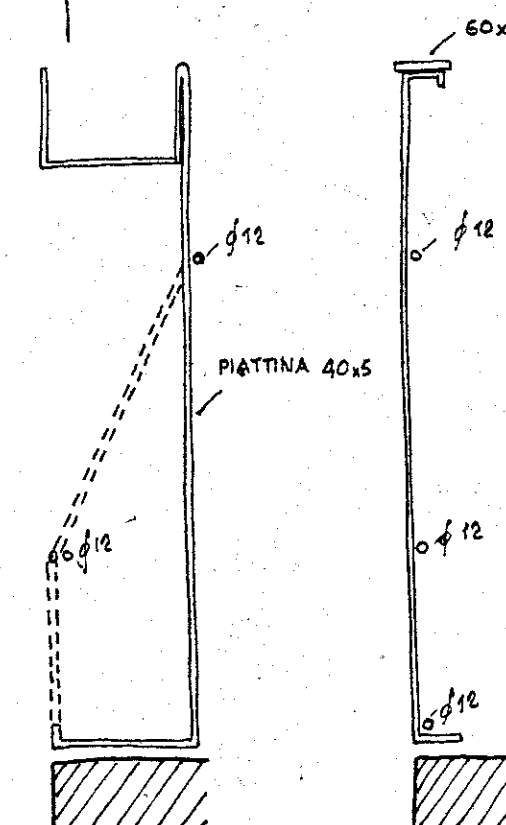

SEZIONE C-D

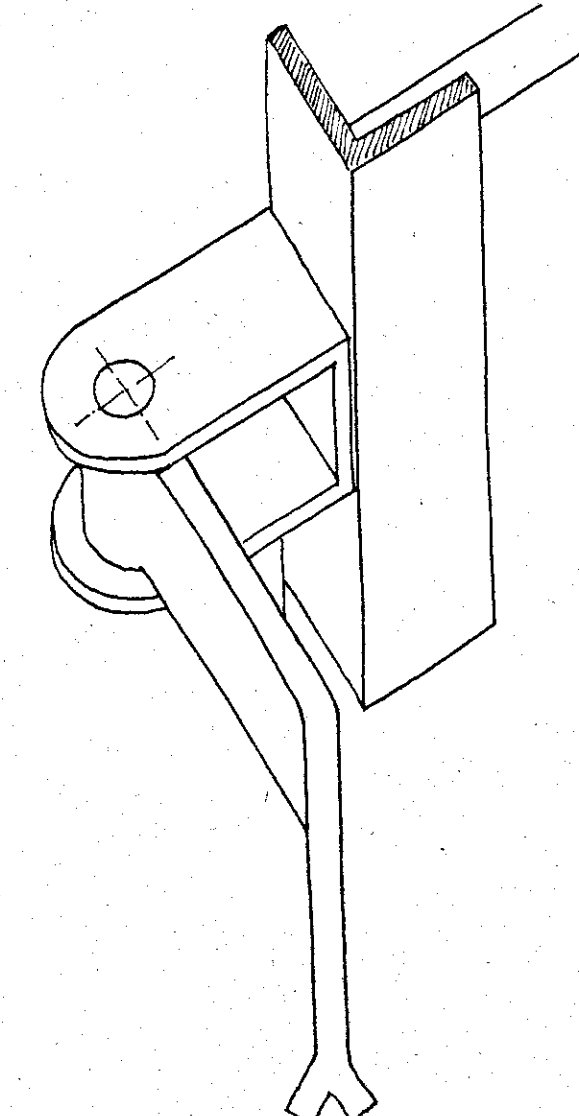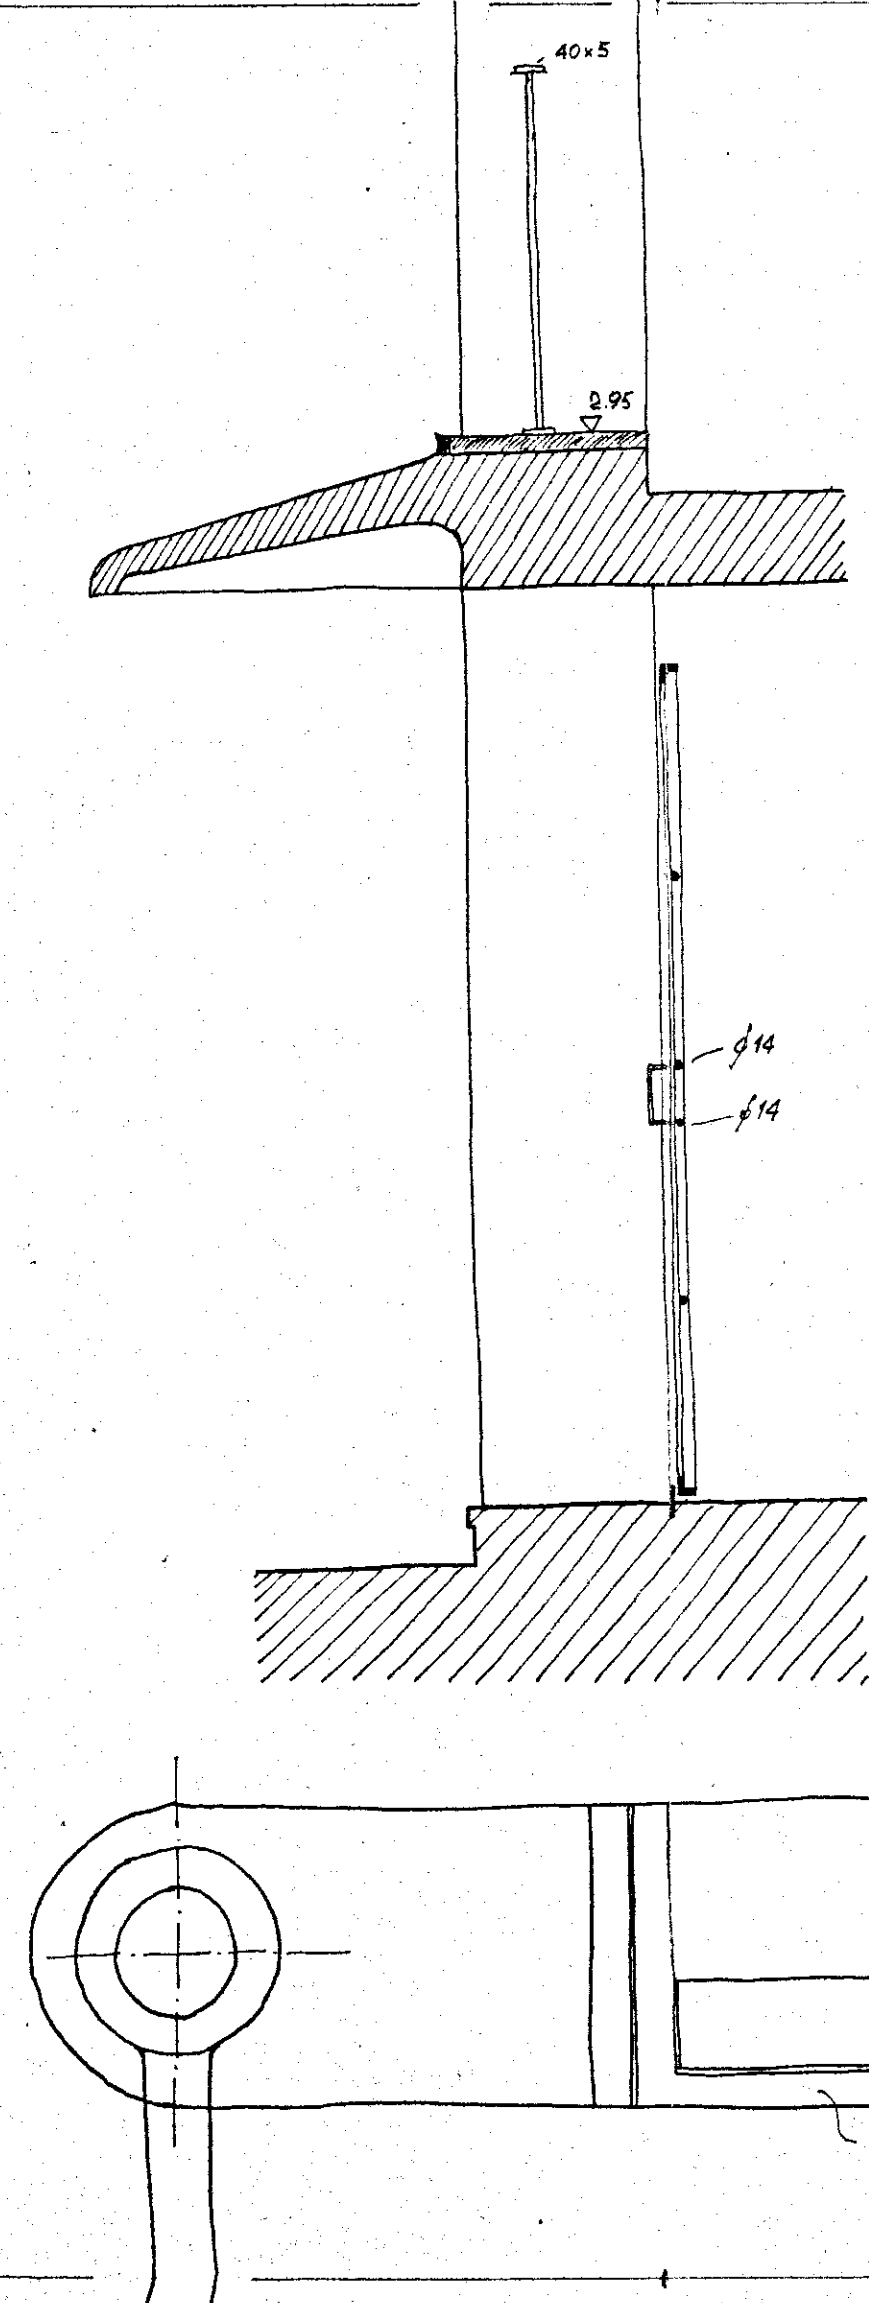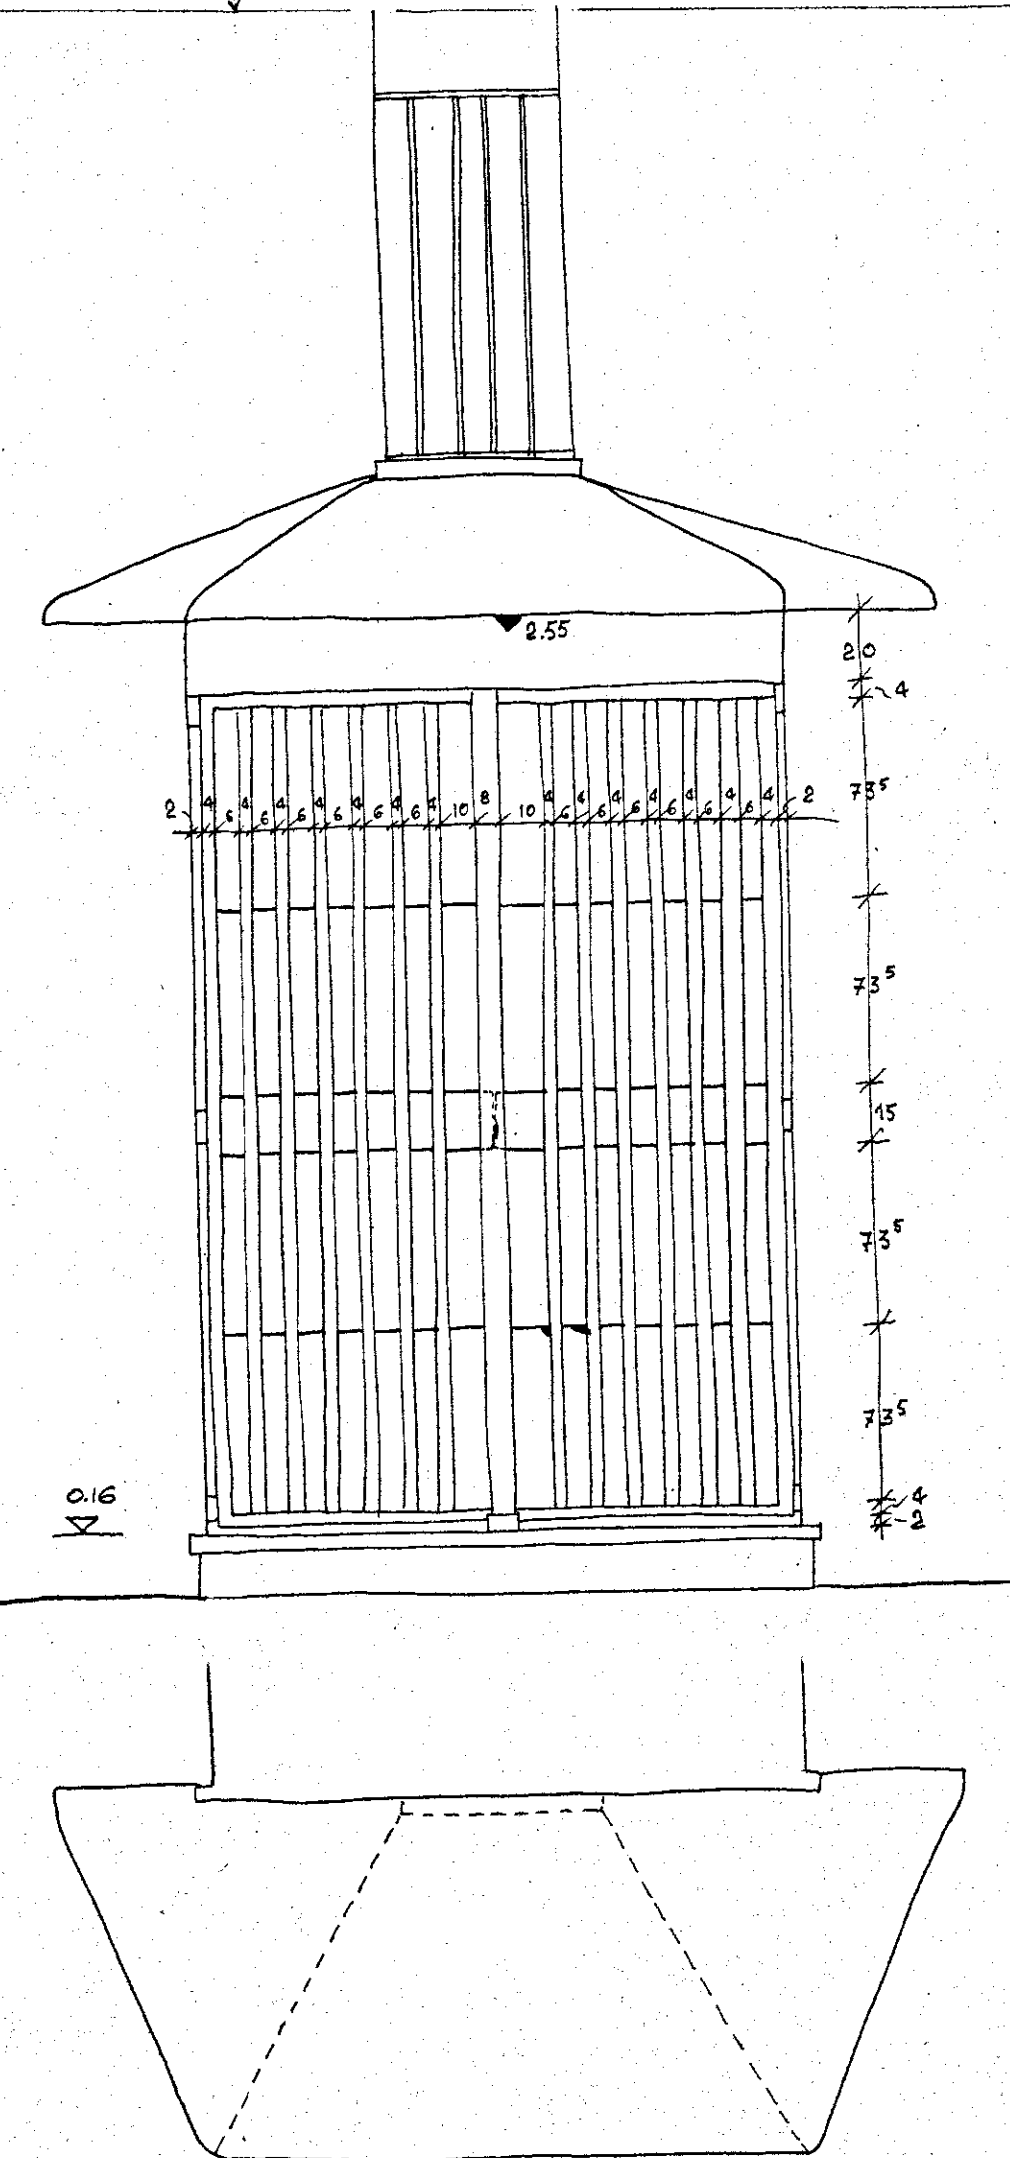

PARTICOLARI DEL CANCELLO D'INGRESSO

INA-CASA ~ MESAGNE ~ IST. CASE DATA 15 LUGLIO 1952		POS. POP. DELLA PROV. DI BRINDISI RIPETIZIONE PROT. 0101011211	
DIS. PARTICOLARI DEI BALCONI E DEI CANCELLI DI ACCESSO		RAPP. 1:20-10-11	
TAVOLA N.	8	DATA	ARCH. RIFERIMENTO ALLA TAV. N.
AGGIORNAMENTI	a		SOSTITUISCE LA TAV. N.
	b		SOSTITUITO DALLA TAV. N.
	c		
	d		
	e		
DIS.			