
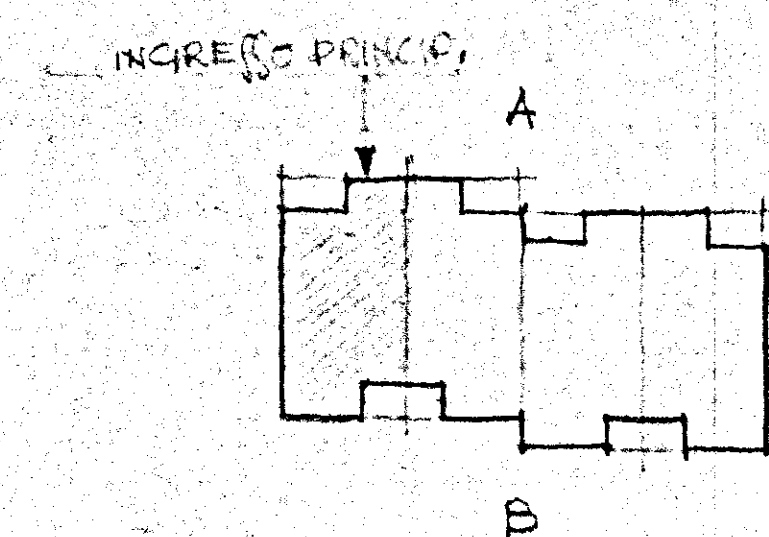


PROSPETTO LATERALE C.
SCALA 1:20

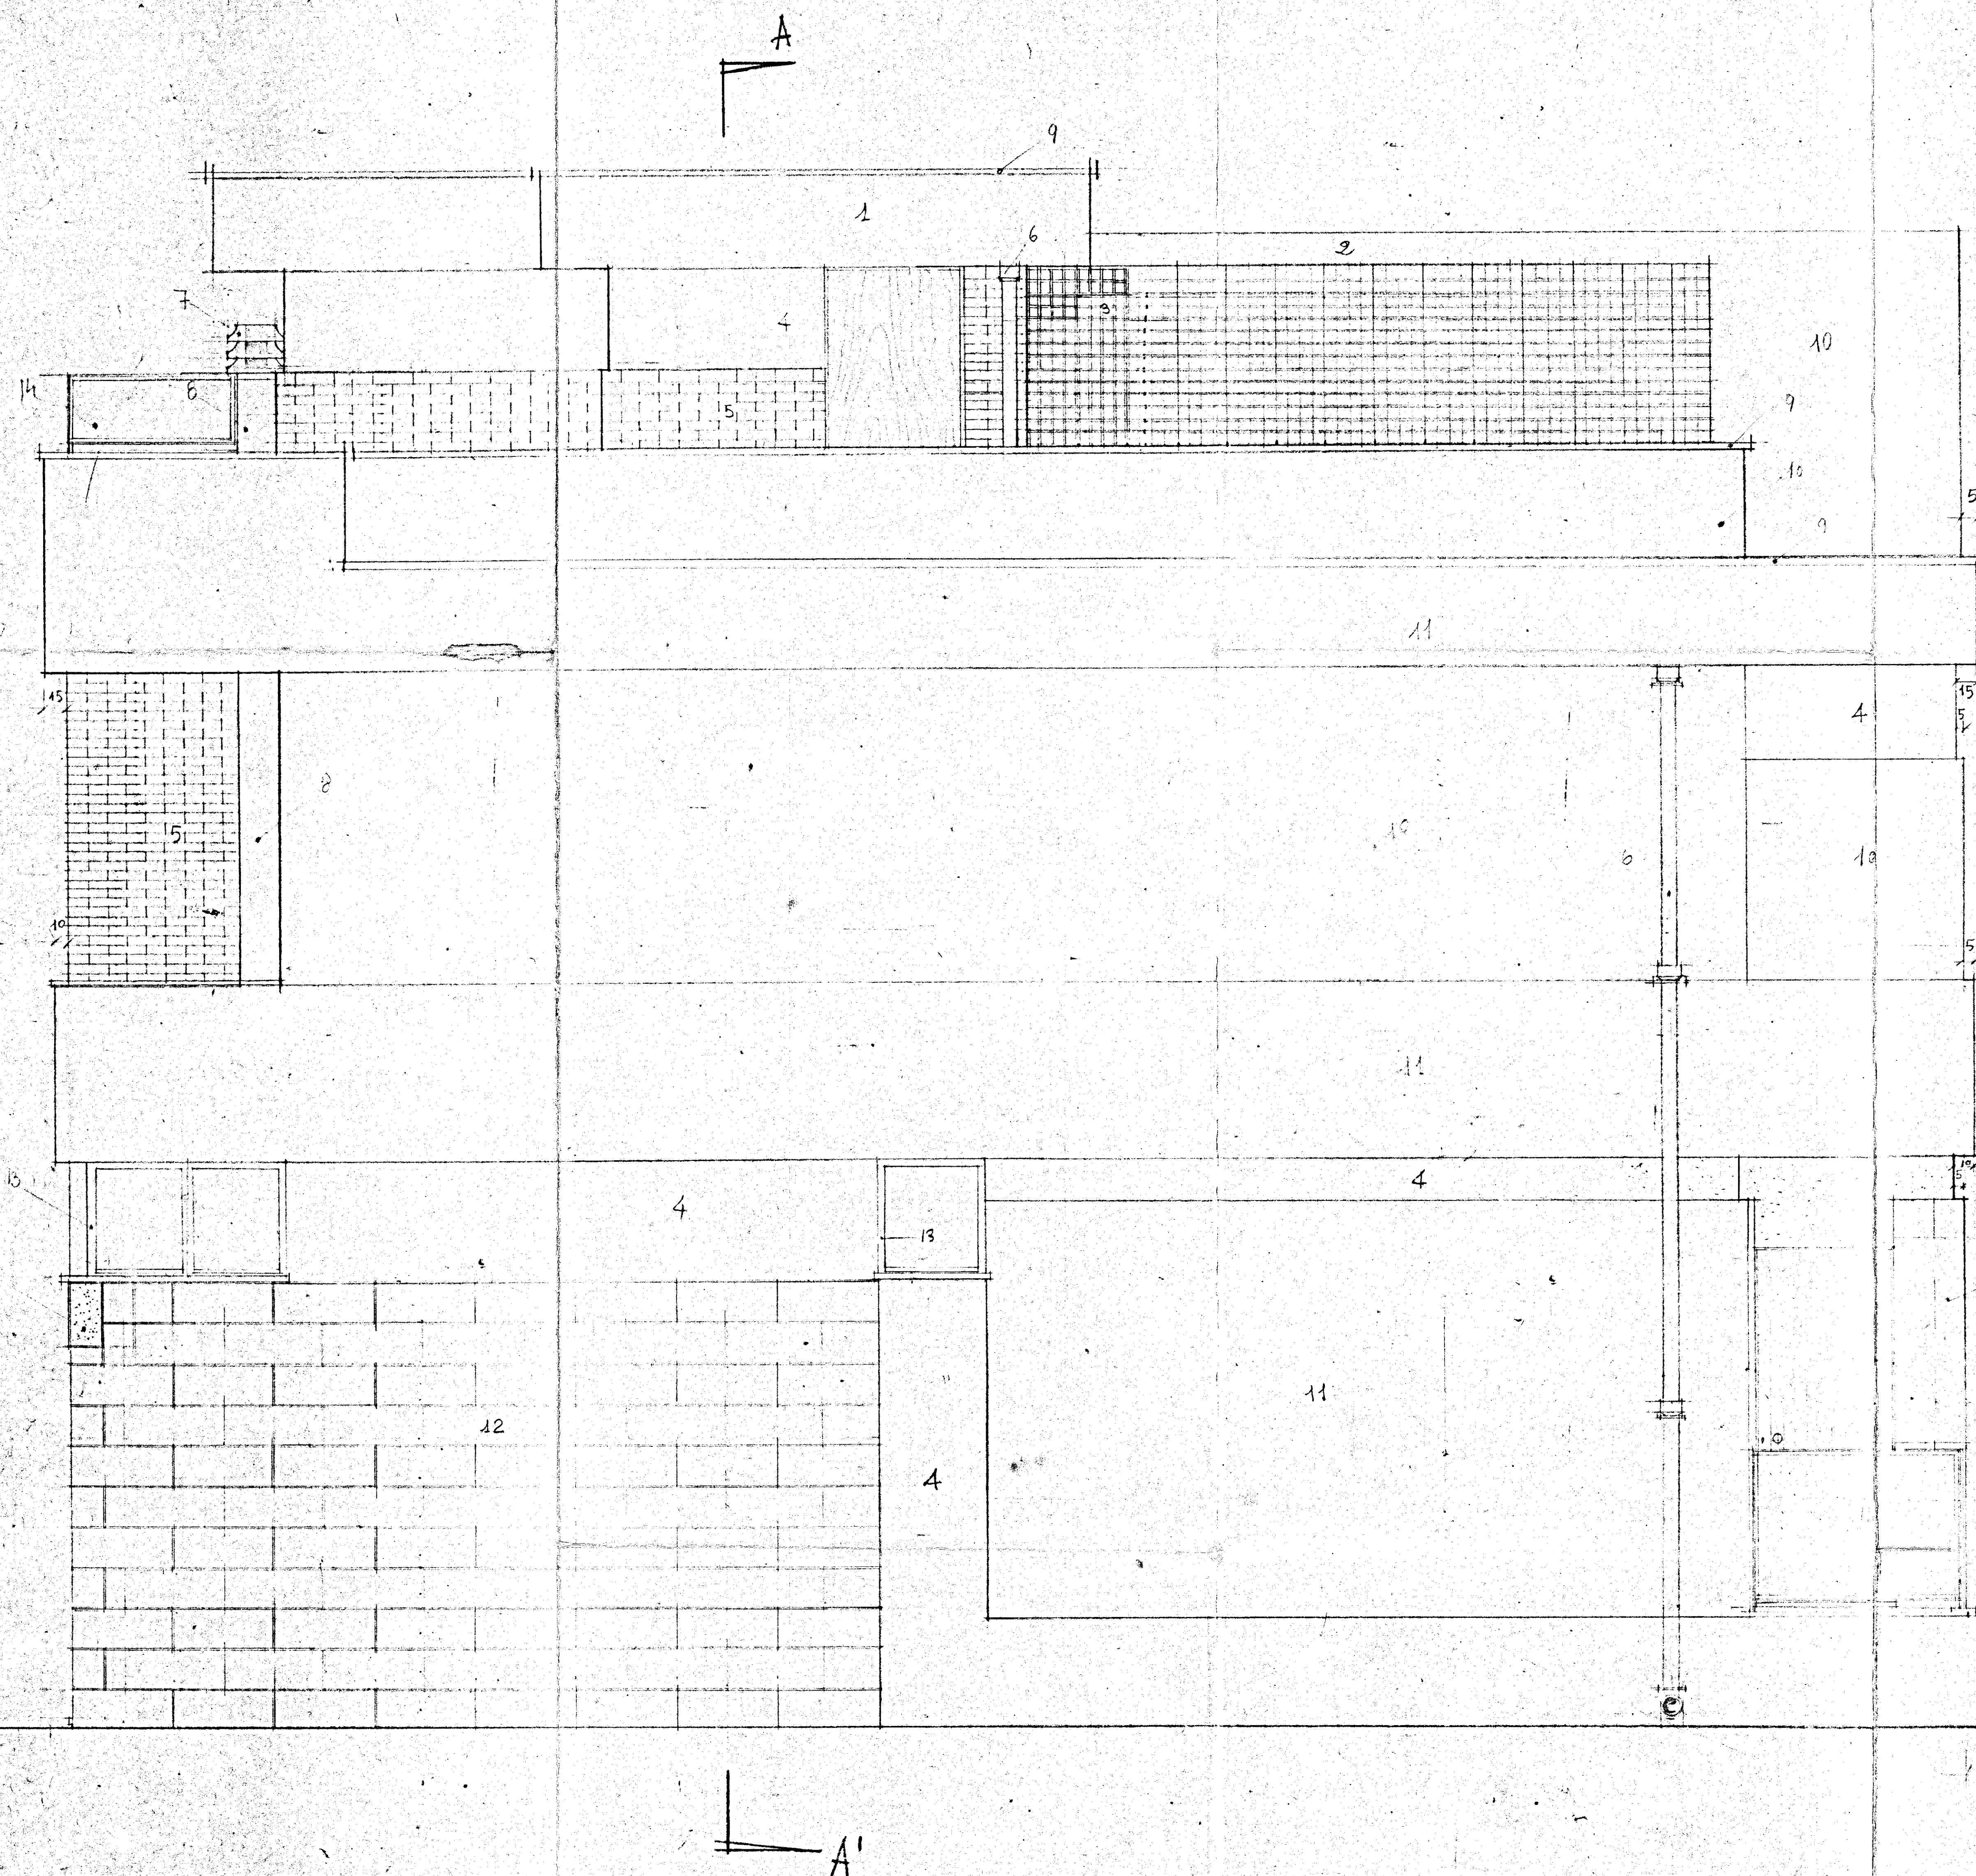

- 1) COPERTURA SCALA IN MATTONI COTI E INTONACO BIANCO
- 2) TRAVE PORTA TRAVETTI NON INTONACATI
- 3) MURO DIVISIONE IN LATERIZIO A MAGLIA QUADRA
- 4) PARTE PENNELATA IN CEMENTO NATURALE
- 5) MATTONI PIENI "UNI" A VISTA
- 6) PLUVIALE
- 7) DEFLETTORE IN COTTO O CEMENTO
- 8) CANNA FUMARIA VIBROCOMPRESSO A DOPPIA PARETE 50x50
- 9) RAPPETA IN PIETRA DI "CORSI"
- 10) INTONACO LISCIO (GRIGIO CHIARO)
- 11) INTONACO LISCIO (BIANCO)
- 12) FODERA IN CARPATO MODULARE 24 CM. ED
- 13) VETRO A VIGISTASS IN PROFILATO ANCORATO
- 14) RINGHIERA (VEDI PARTICOLARI)