


CASE POPOLARI IN BRINDISI

LOTTE 21°e22°- PAL. I e I'


IMPIANTO APRIPORTONE

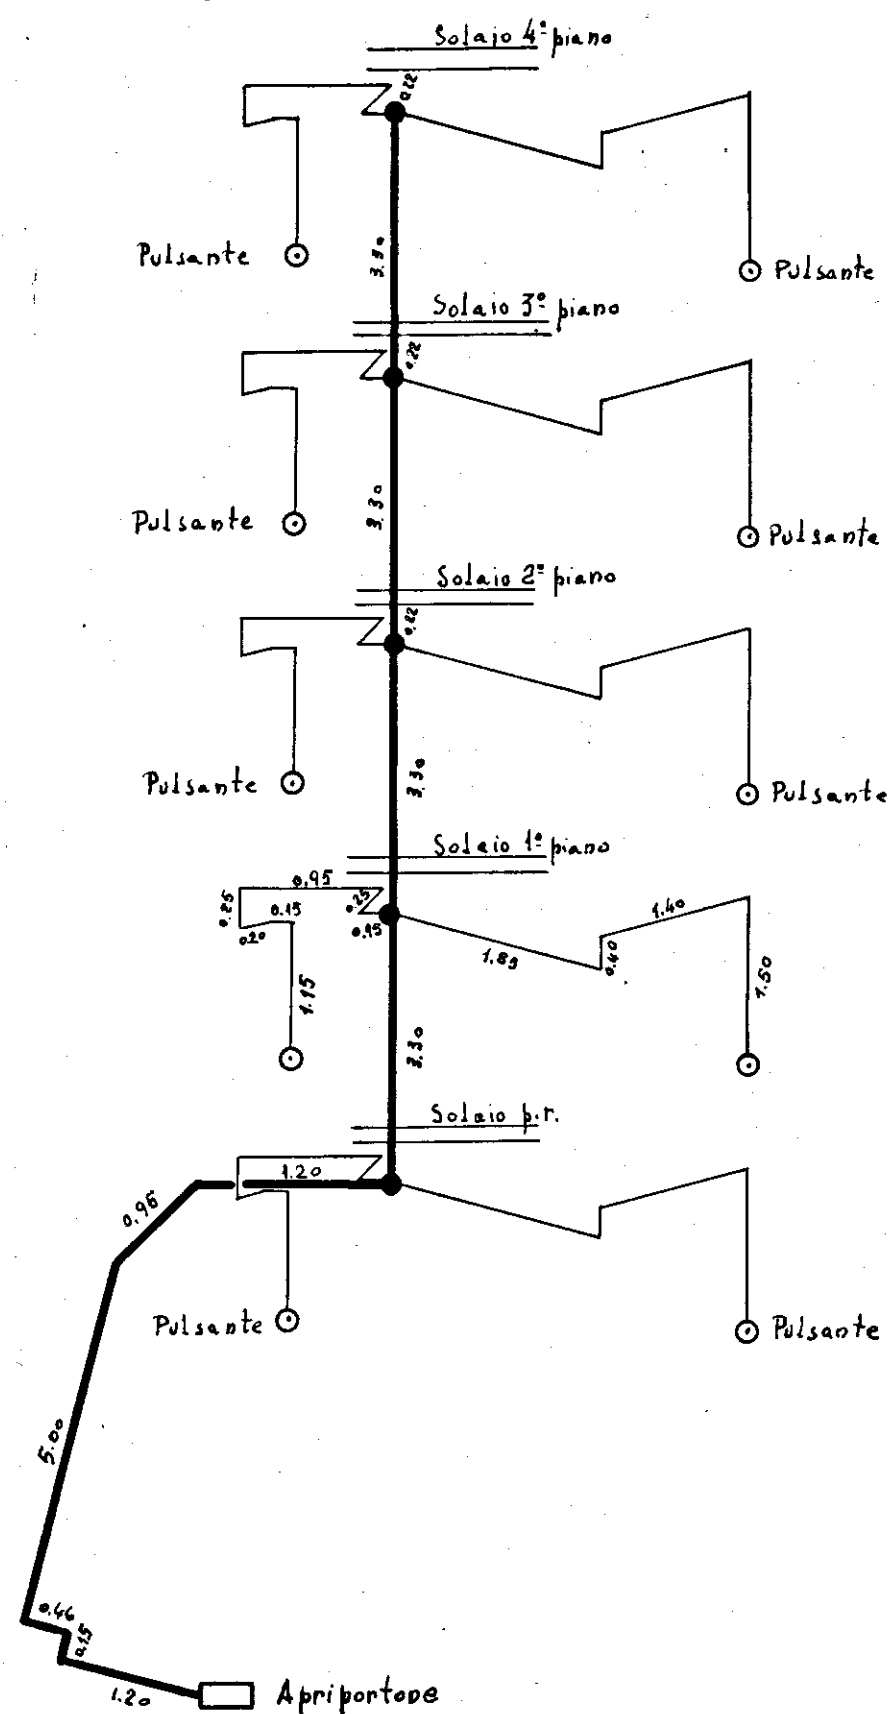

CASE POPOLARI IN BRINDISI

LOTTE 21°e22°- PAL. I e I'

IMPIANTO SUONERIA

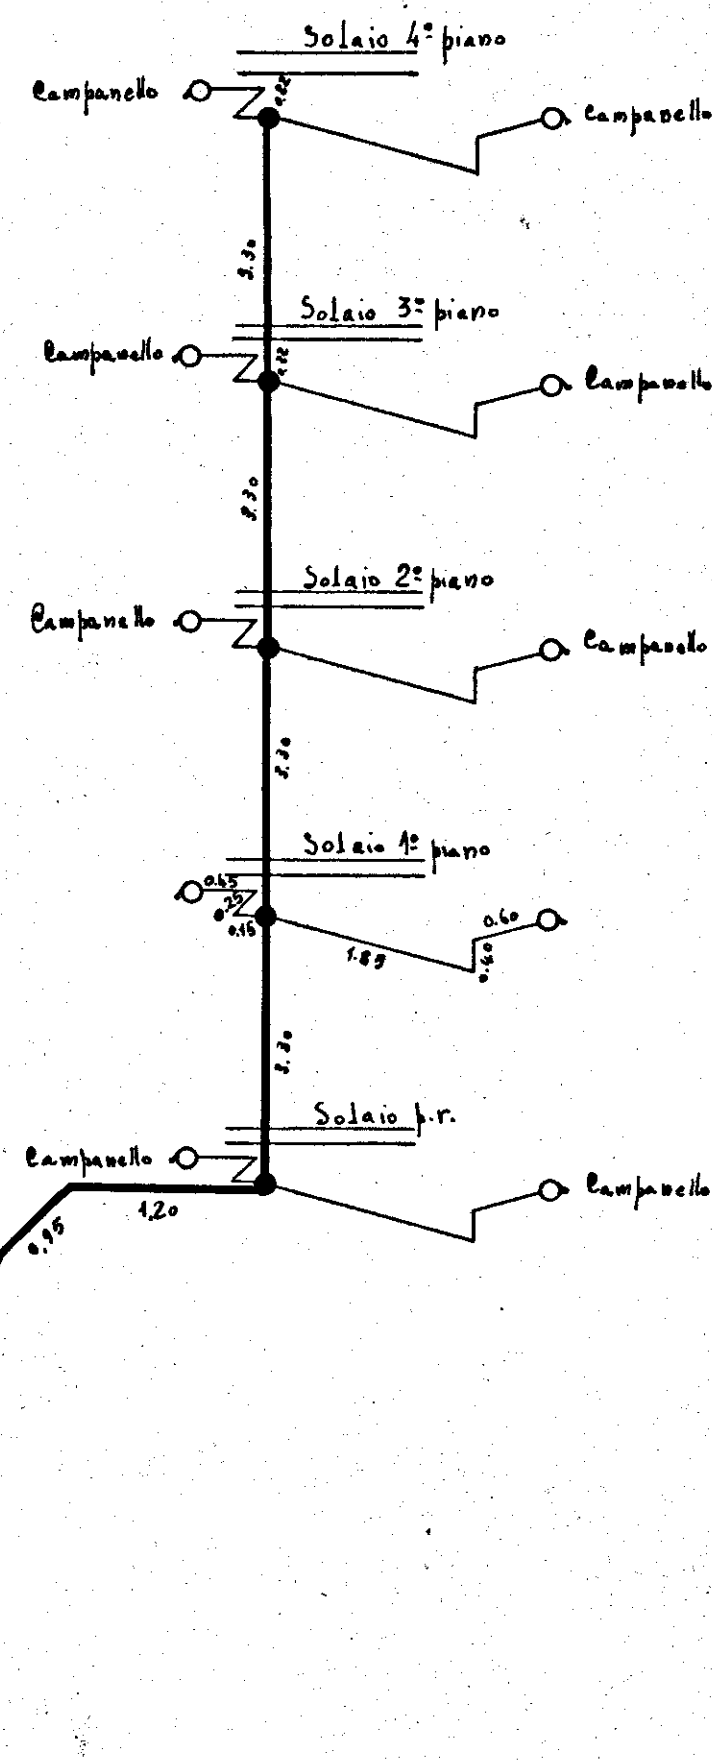

CASE POPOLARI IN BRINDISI

LOTTE 21°e22°- PAL. I e I'

COLONNA MONTANTE LUCE

