

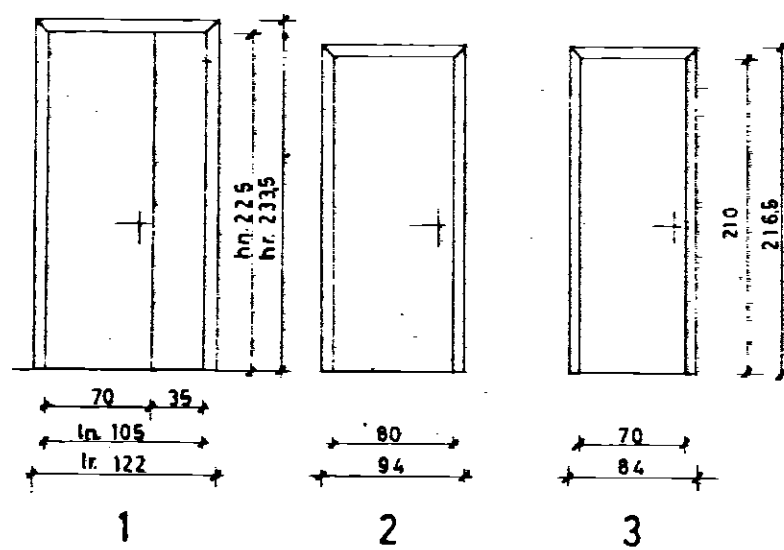


INFISSI INTERNI

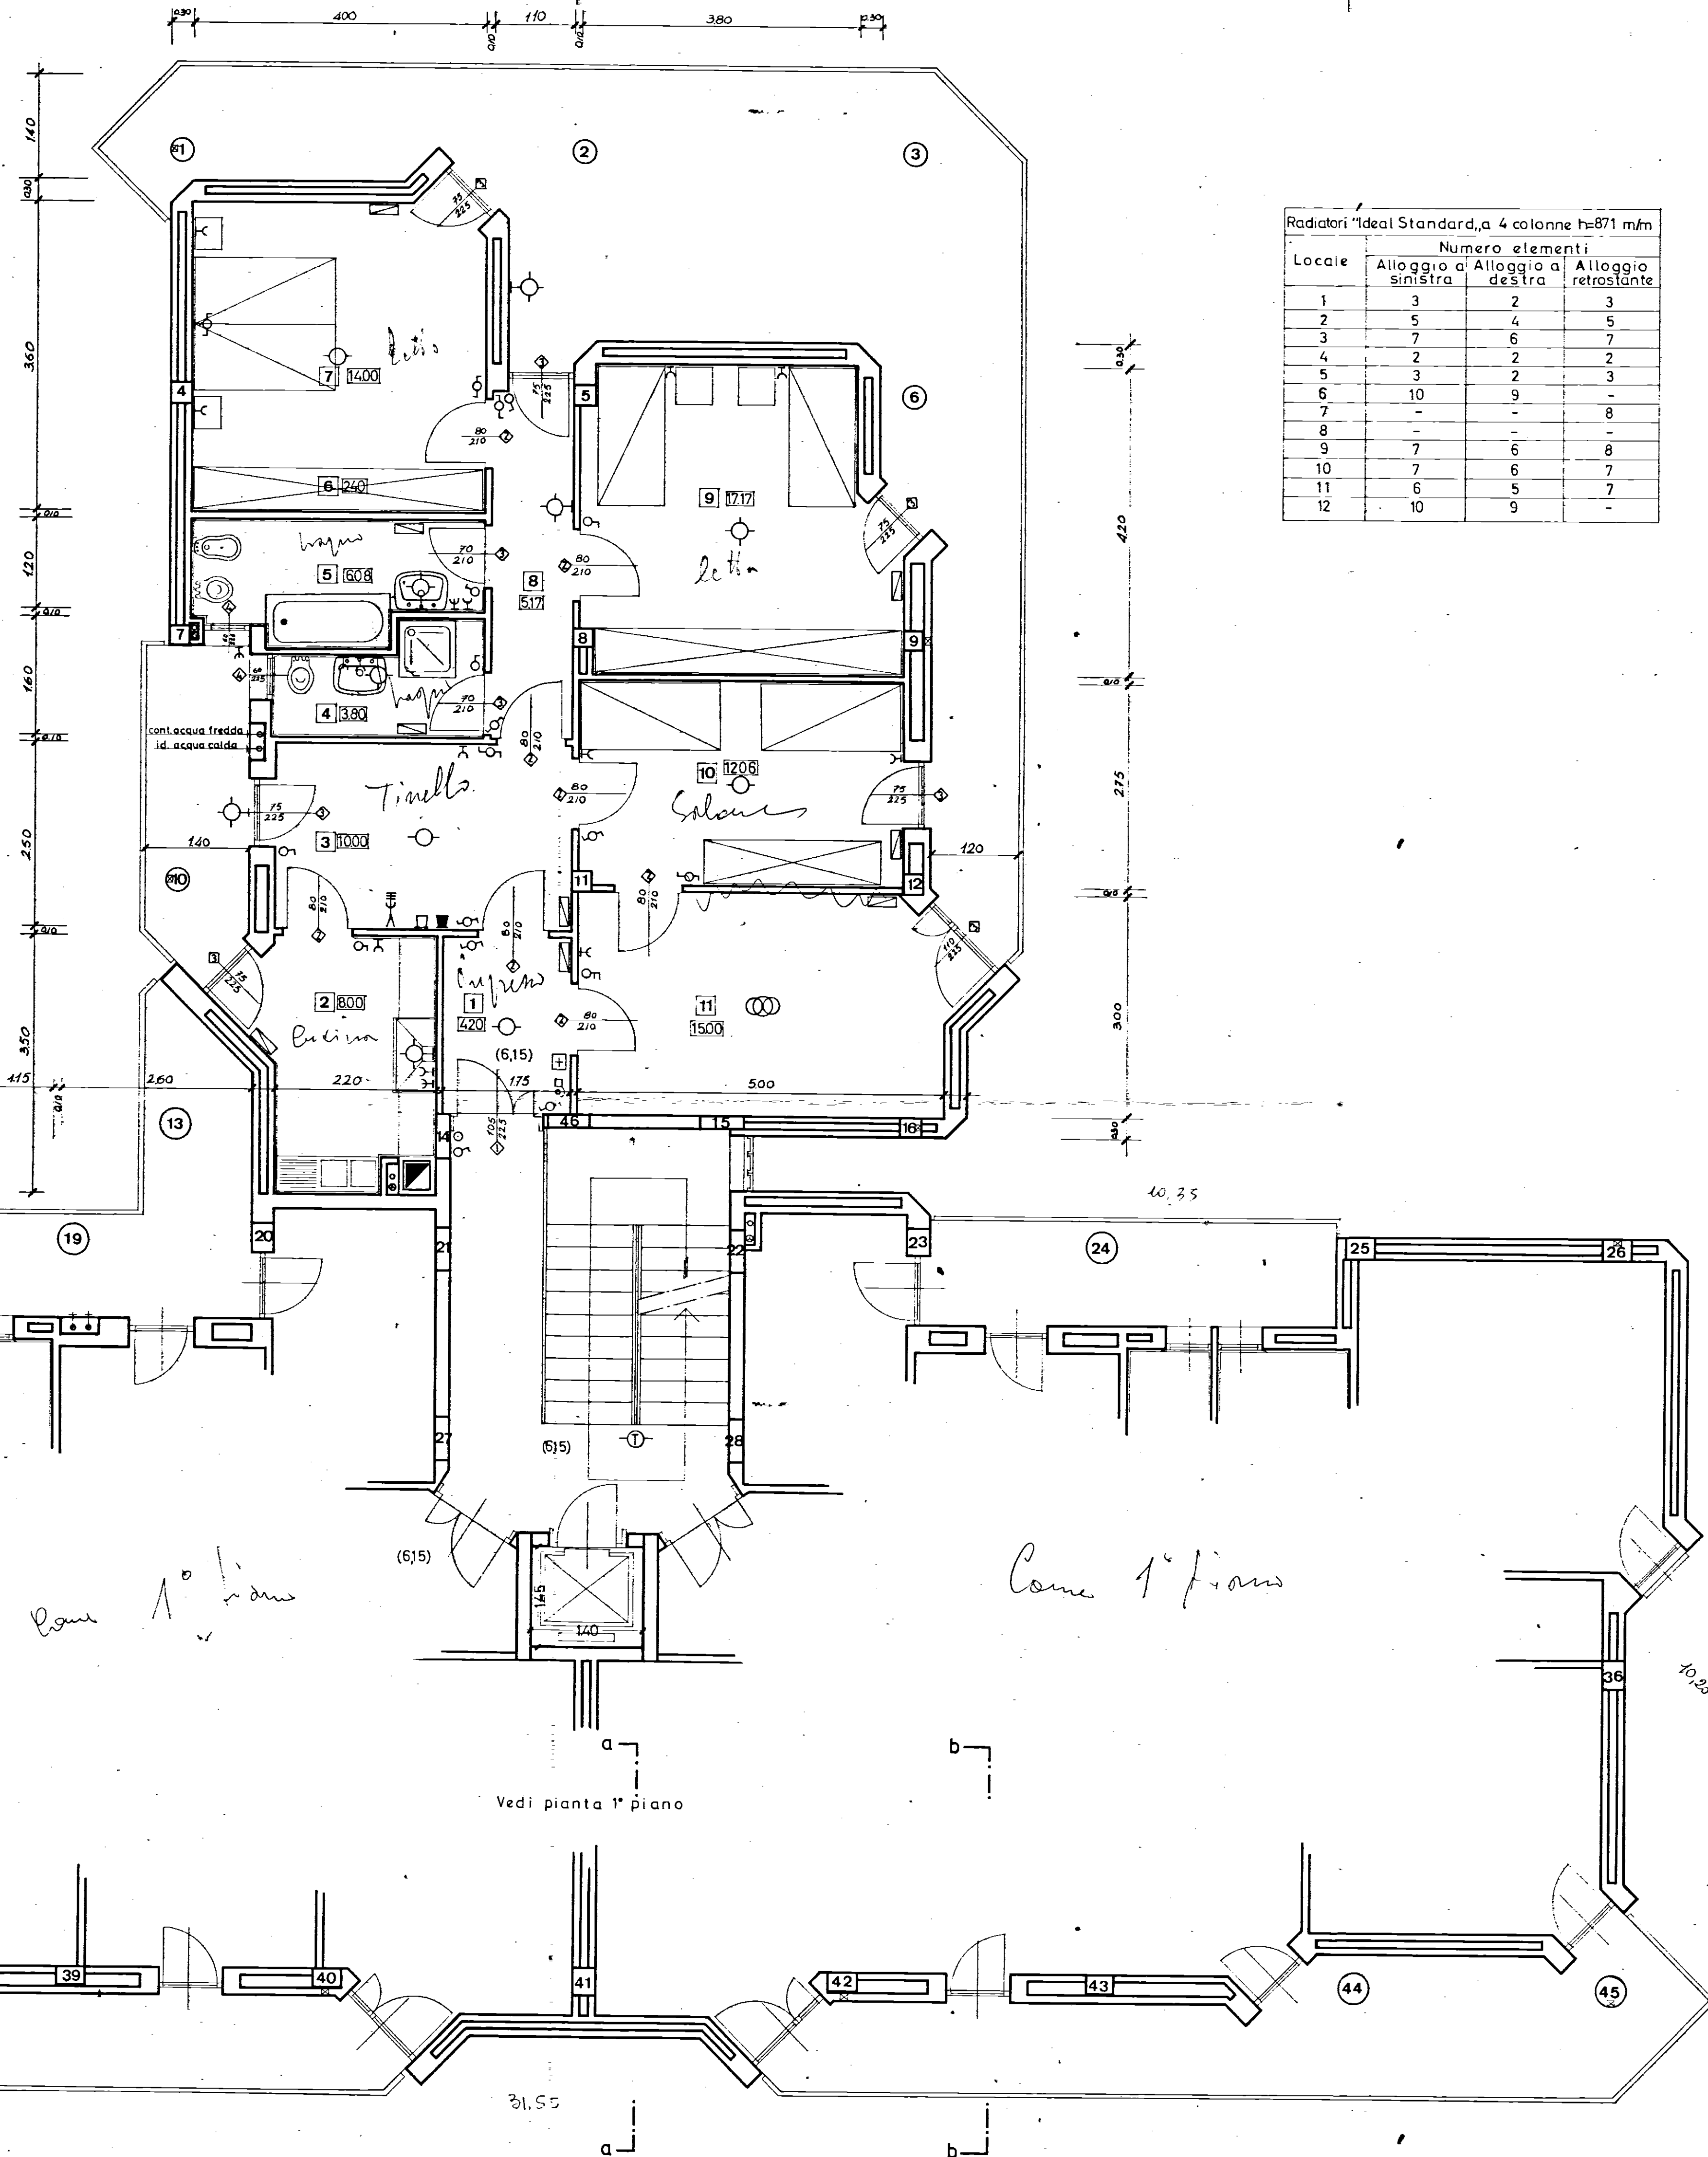

INFISSI ESTERNI

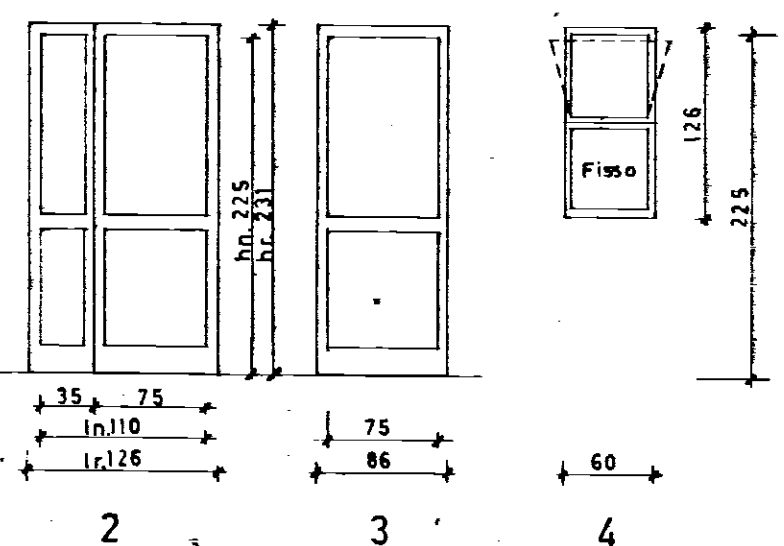

Radiatori "Ideal Standard", a 4 colonne h=871 mm

Locale	Numero elementi	Alloggio a sinistra	Alloggio a destra	Alloggio retrostante
1	3	2	3	
2	5	4	5	
3	7	6	7	
4	2	2	2	
5	3	2	3	
6	10	9		
7	-	-	8	
8	-	-	-	
9	7	6	8	
10	7	6	7	
11	6	5	7	
12	10	9	-	

LEGENDA IMPIANTO ELETTRICO

- Contatore ENEL
- Industriale
- Interruttore generale e valvola gener.
- Lampada semplice
- da parete
- deviata
- con interruttore a tempo
- Gruppo a commutatore
- Suoneria
- Interruttore semplice
- Deviatore
- Commutatore
- Presa di corrente 6A
- 15A
- Pulsante campanello a parete
- Pulsante a perella per luce

- Tastiera con altoparlante e microfono (Portiere elettrico)
- Citofono con pulsante apriportone
- Telefono SET
- Presa antenna centralizzata
- Scaldacqua con interruttore e presa da 15A
- Pluviale
- Scarico acque luride
- Radiatore ghisa

1-Soggiorno	11	mq.	15.00			
2-Cucina	2	"	8.00			
3-Camera letto matrimoniale	7	"	14.00			
4- " " grande	9	"	17.17			
5- " " media	10	"	12.06			
6-Bagno	5	"	6.00			
7-Ingresso, disimpegno, pranzo ed incrementi	1	3	4	6	8	25.75
Totale mq.						97.80

A. Giannotti

GESTIONE CASE LAVORATORI (legge 14.2.963 n. 60)	COOPERATIVA N°	stazione appaltante: i. a. c. p.
ALLOGGI PRENOTATI DALLA COOPERATIVA "S. ANTONIO CASA E FAMIGLIA", SVITO DEI NORMANNI	data Kco 69 appartam. appartam.	3a
PIANTA 2° PIANO		note
Rapp. 1:50		note
PROGETTAZIONE CORRENTE		controllo
DR. ARCH. FORTUNATO PIGNATELLI - Brindisi, Via Imp. Costantino, 42 (73588)		note