



comune		S. RAUCCAZIO VALENTINO - BR -	
progetto		PER LA COSTRUZIONE DI ALLOGGI POPOLARI - N. 20	
progettista		UFFICIO I.A.C.P. BRINDISI	
impresa		EDIL SAR TOM s.r.l.	
dir. lavori		ING. LONGO I.A.C.P. BRINDISI	
costruttore s.r.l.		ING. GIOVANNI VALENTINI	
progetto		PIANTA FILI FISSI (CODICI A-B-C)	
data		IX - 1983	
PRESCRIZIONI		R'bk 250 kg/cmq	
		acciaio FeB 44 k	

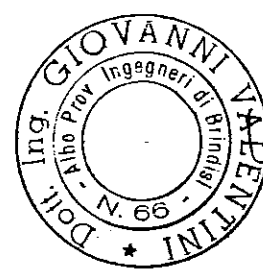


Impresa EDIL SAR TOM s.r.l.
Via ...

UFFICIO DEL GENIO CIVILE BRINDISI


Si attesta che copia del presente atto
risulta depositata presso l'Ufficio
di Stato della Provincia di Brindisi, il 5/10/1983
per la trascrizione dell'atto.

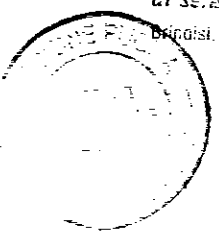

STRUTTURE PREFABBRICATE SISTEMA (K) REALIZZATE DALLO STABILIMENTO
A.L.A. SYSTEM S.p.A. S.S. 95 KM. 115 MODUGNO (BARI) TEL. 080/558353

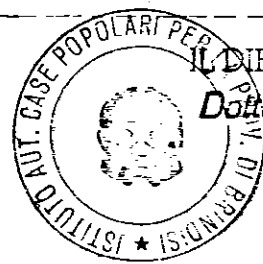

DIRETTORE DEI LAVORI
Dott. Ing. Antonio Longo

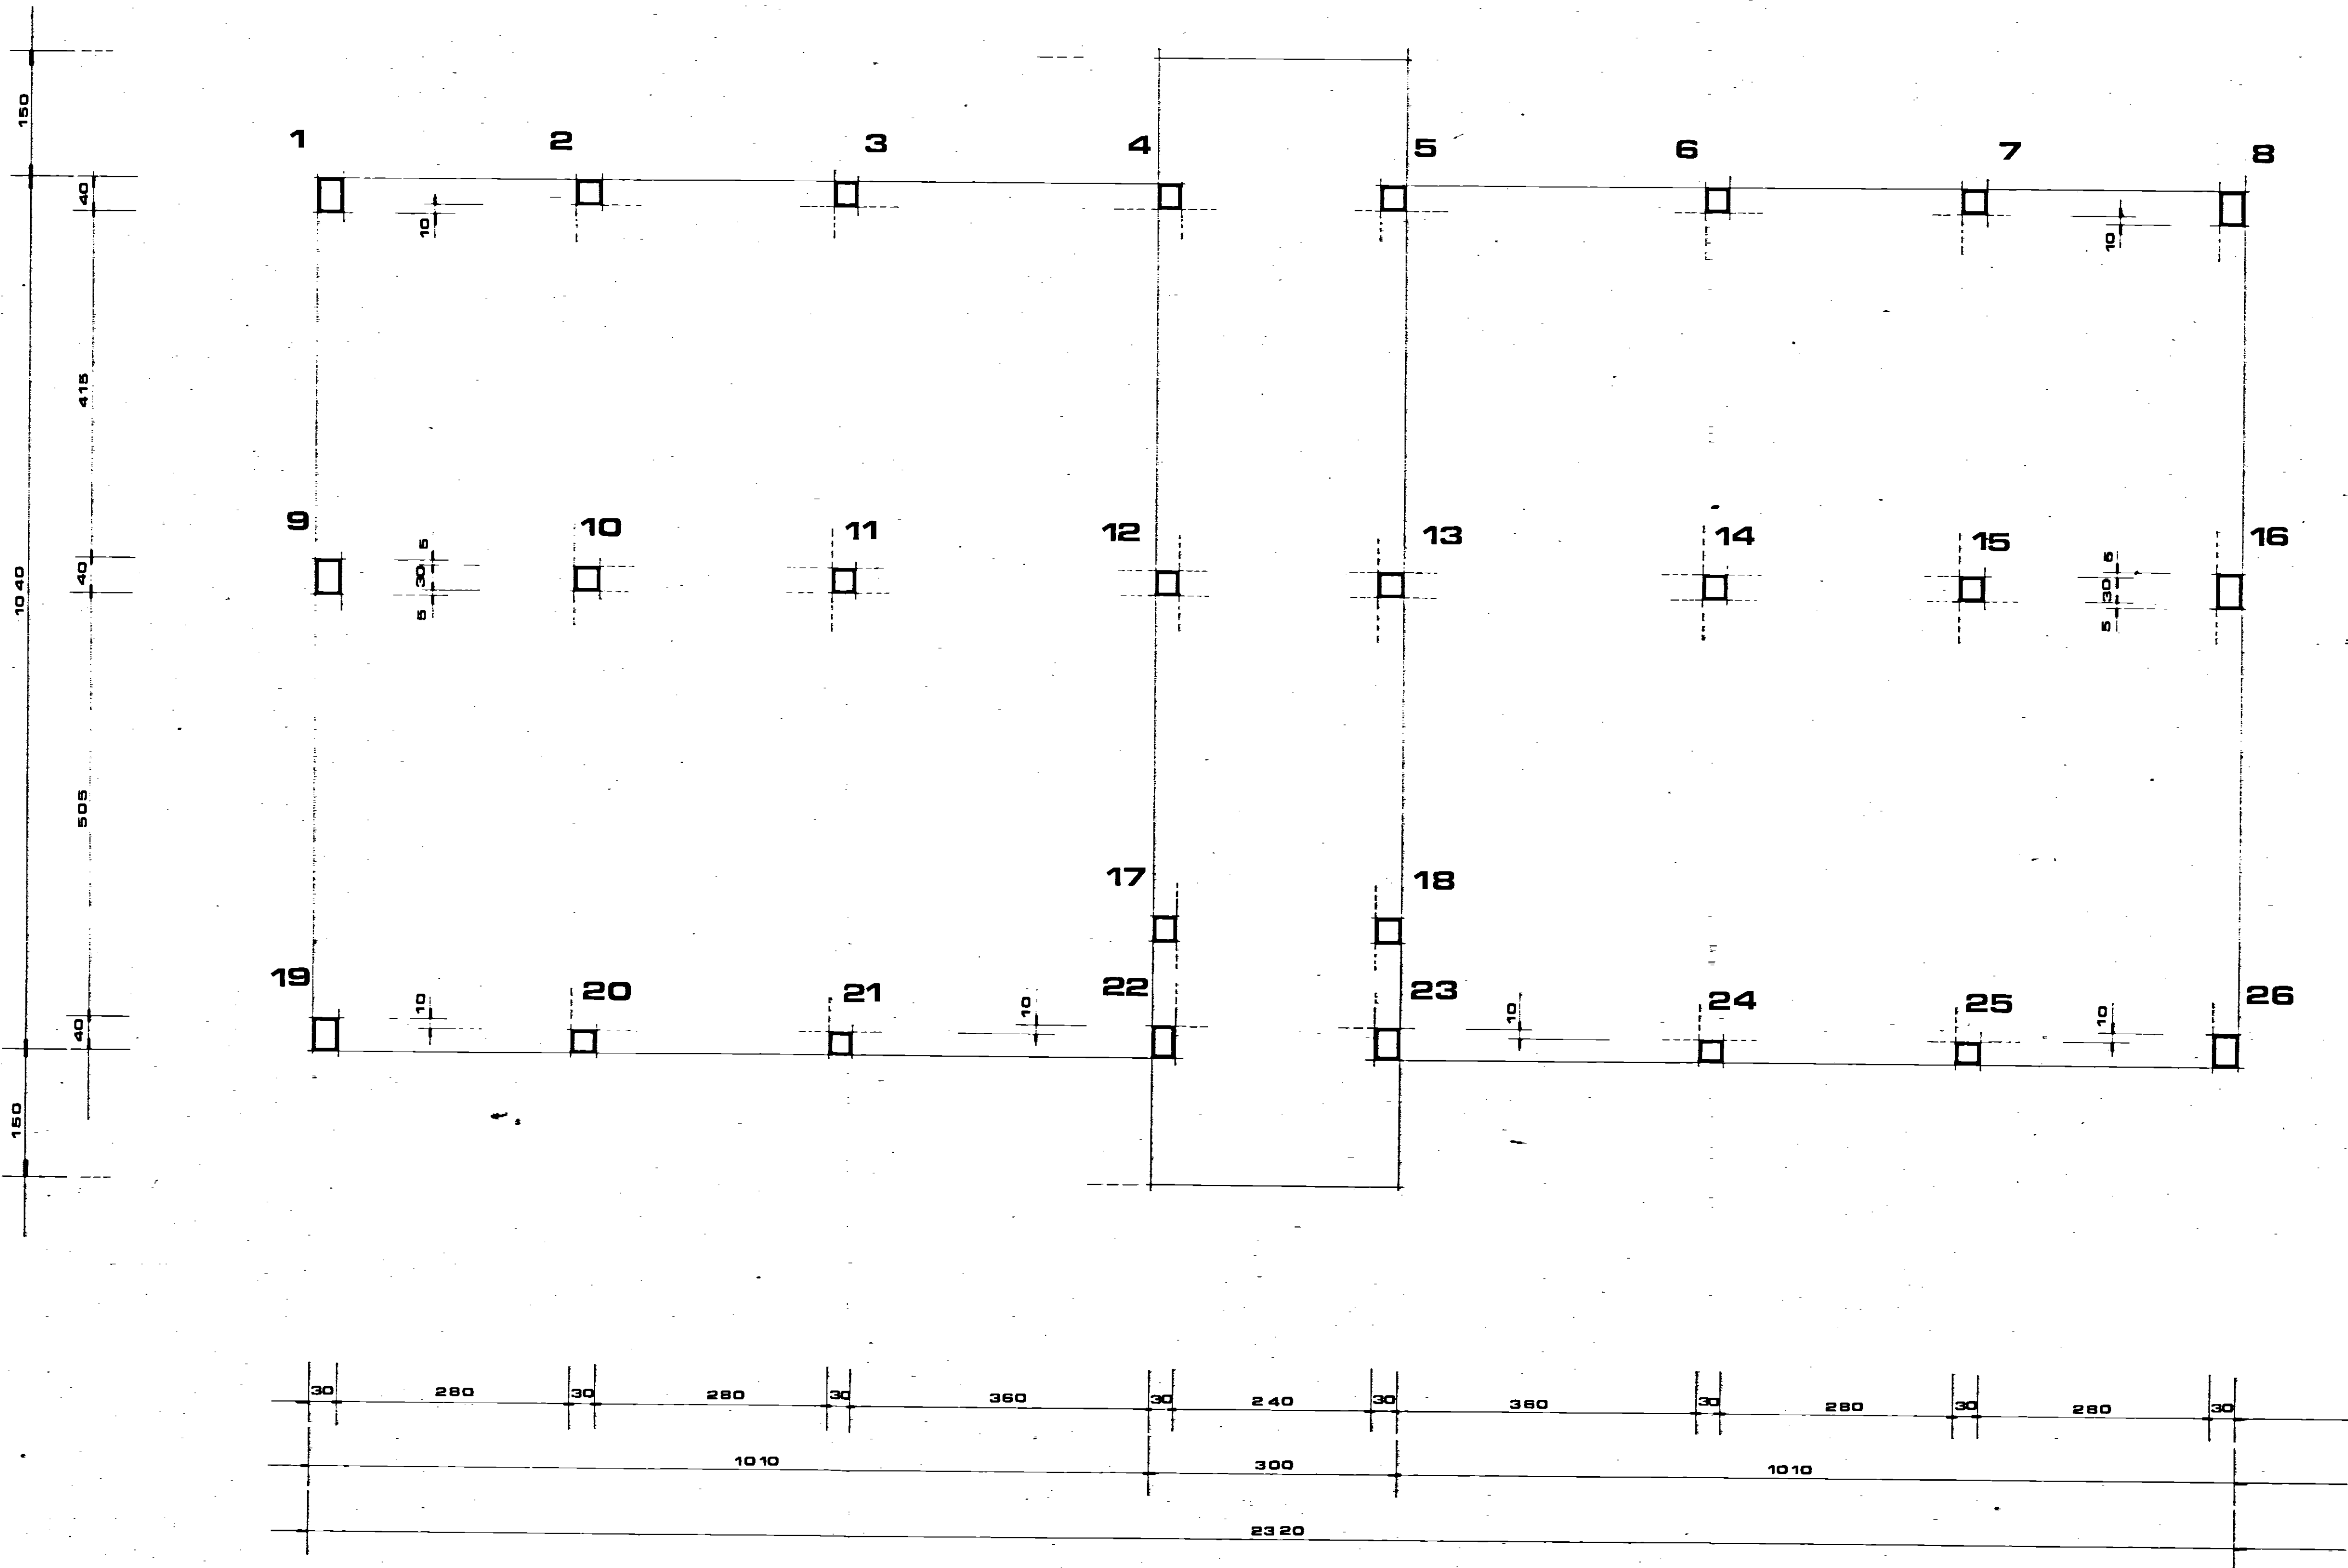

LEGENDA

I pilastri sono da realizzare in opera con
sezione costante 30 x 30 ad eccezione dei
pilastri n° 1 - 8 - 9 - 16 - 19 - 22 - 23 - 26 con
sezione costante 30 x 40.

N.B. COPRIFERRO MINIMO PRESCRITTO CM 3