


6

CASE PER LAVORATORI

"gescal,"

PI 567 C/1633 S. Elia BRINDISI

PAL. "4CB - 5CB"

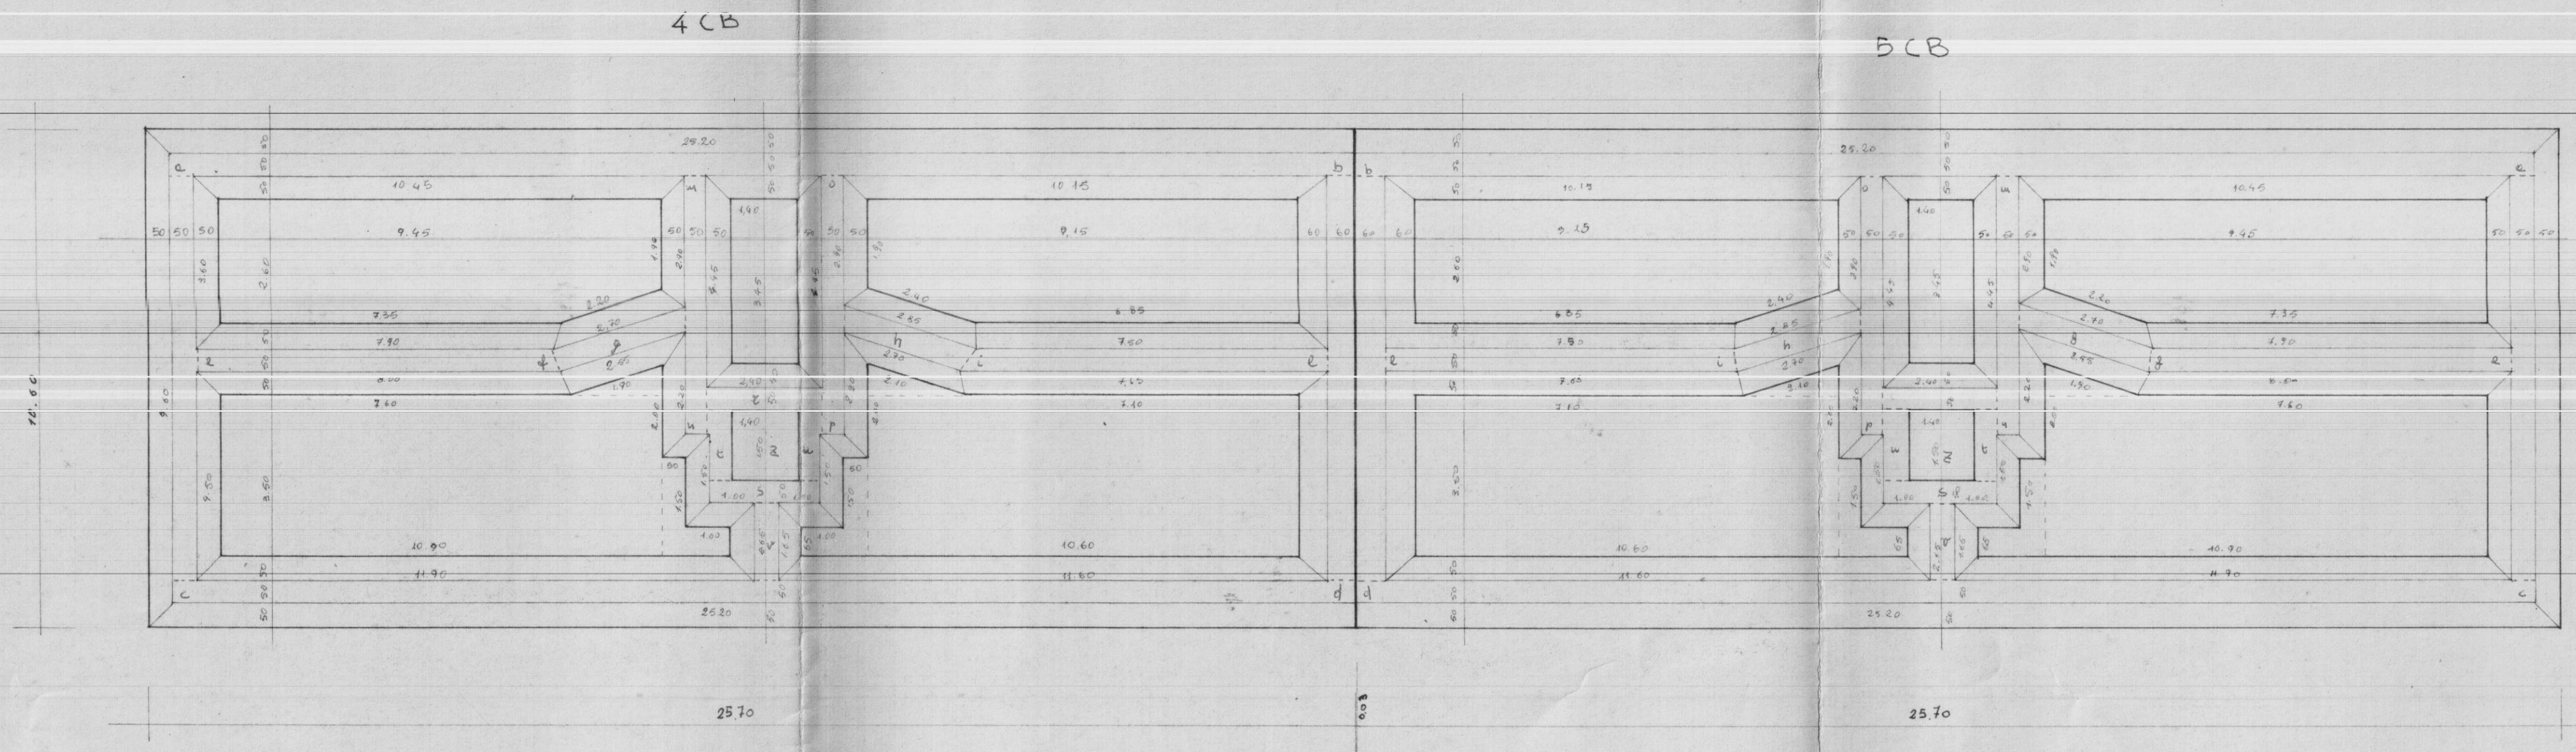

*pianta travi reverse* scala 1:100